


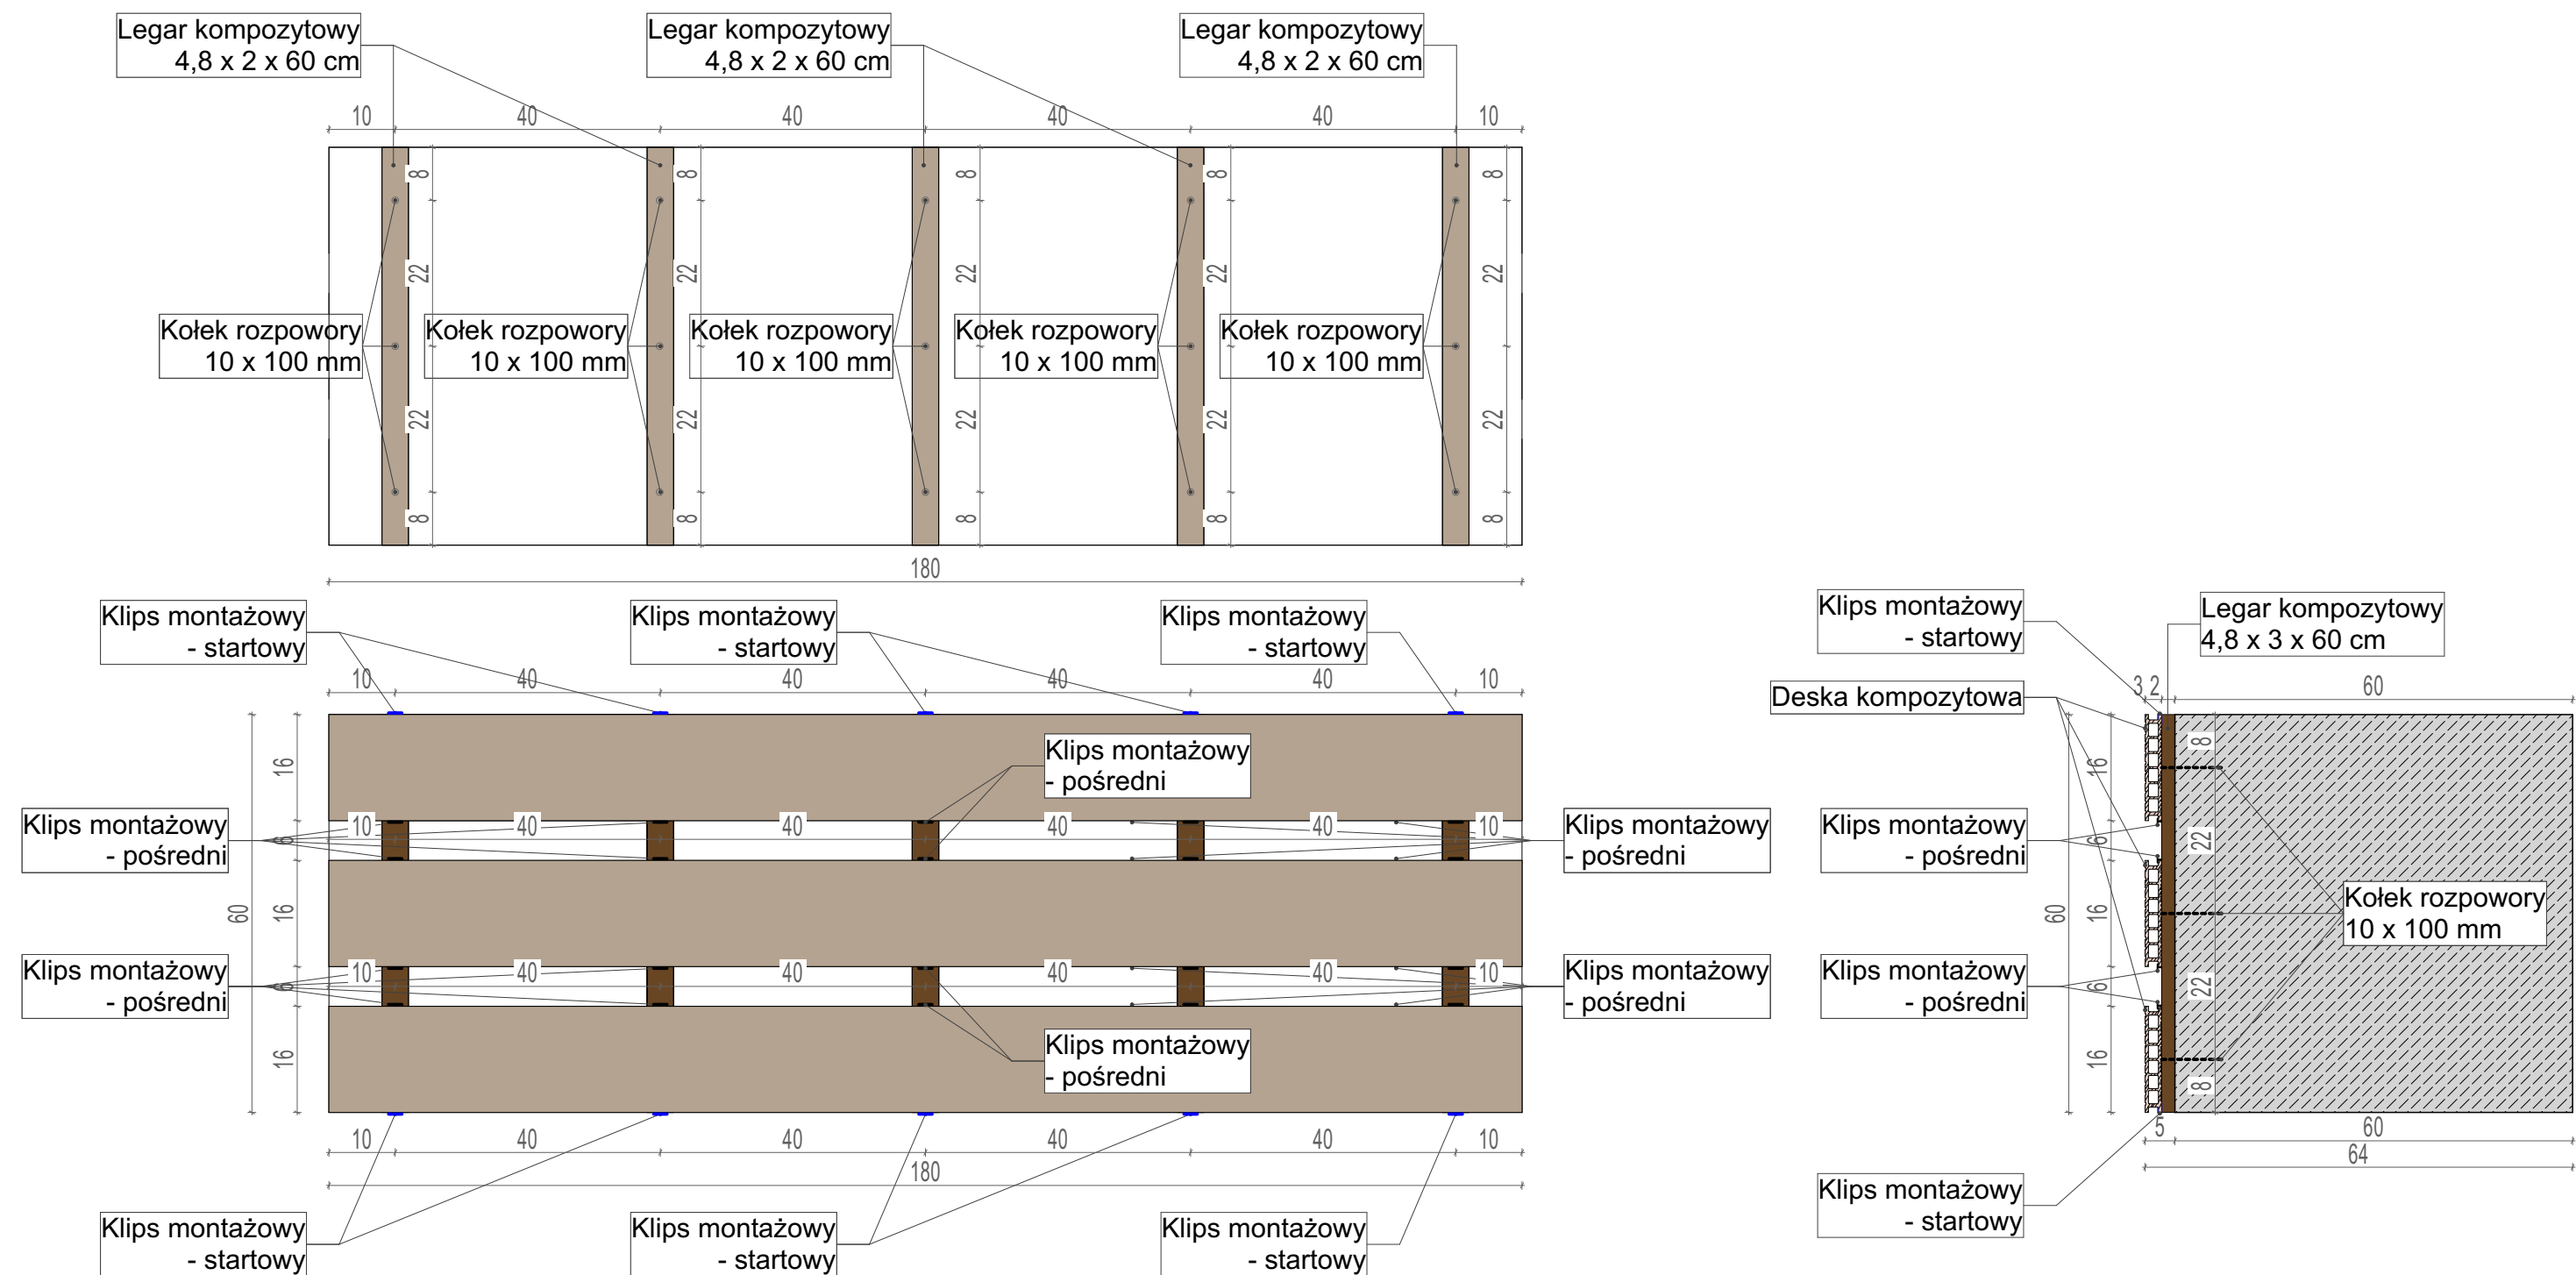

ARTHOME BIURO PROJEKTOWE	PROJEKT WYKONAWCZY		
	Temat: BUDOWA WIDOWNI PLENEROWEJ Z OBIEKTAMI MAŁEJ ARCHITETKURY		
	Lokalizacja: część dz. nr ew. 955 obręb ew. 0001 BLIŻYN, m. Bliżyn, gm. Bliżyn		
	ARCHITEKTURA		
	Nazwa rysunku: DETAL MONTAŻU DESKI KOMPOZYTOWEJ		Data: 07.2026 r.
	Projektant: mgr inż. arch. Paweł Czarnecki		Skala: 1:10
Uprawnienia: upr. 171/SWOKK/2013		Nr rys.: A-9	
Asystent: mgr inż. arch. Julia Stępień		Podpis:	
		Uprawnienia:	