


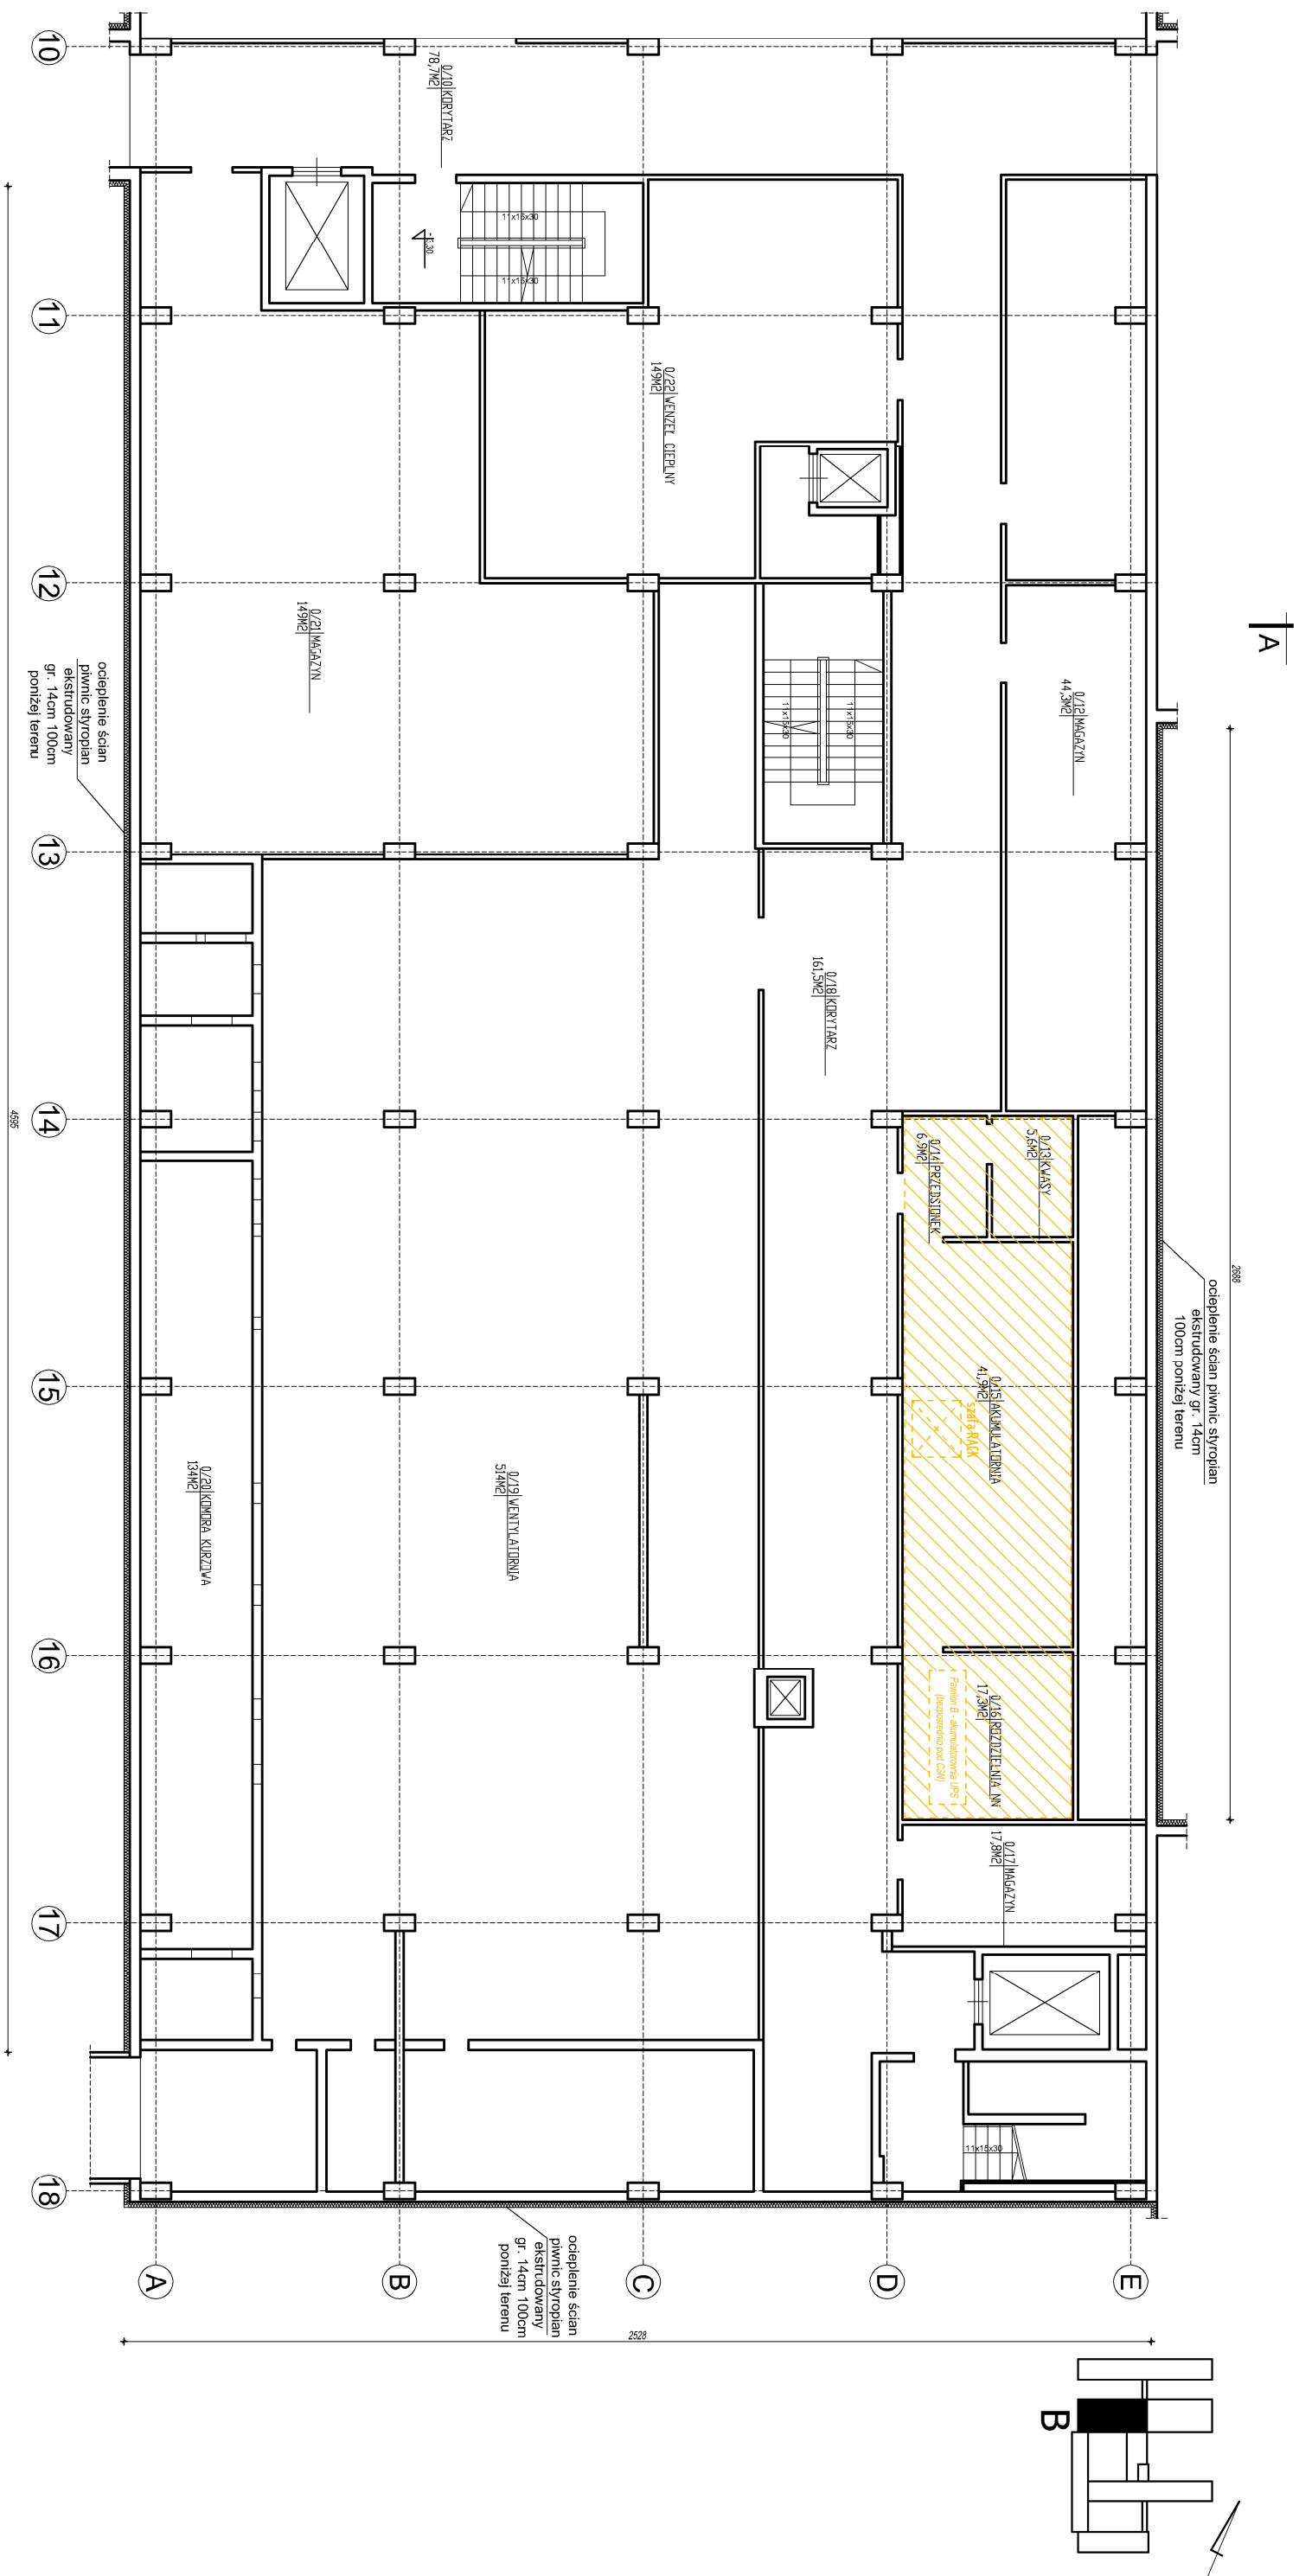

RZUT PWNIC SKALA 1:100
pawilon B (str. prawa)