
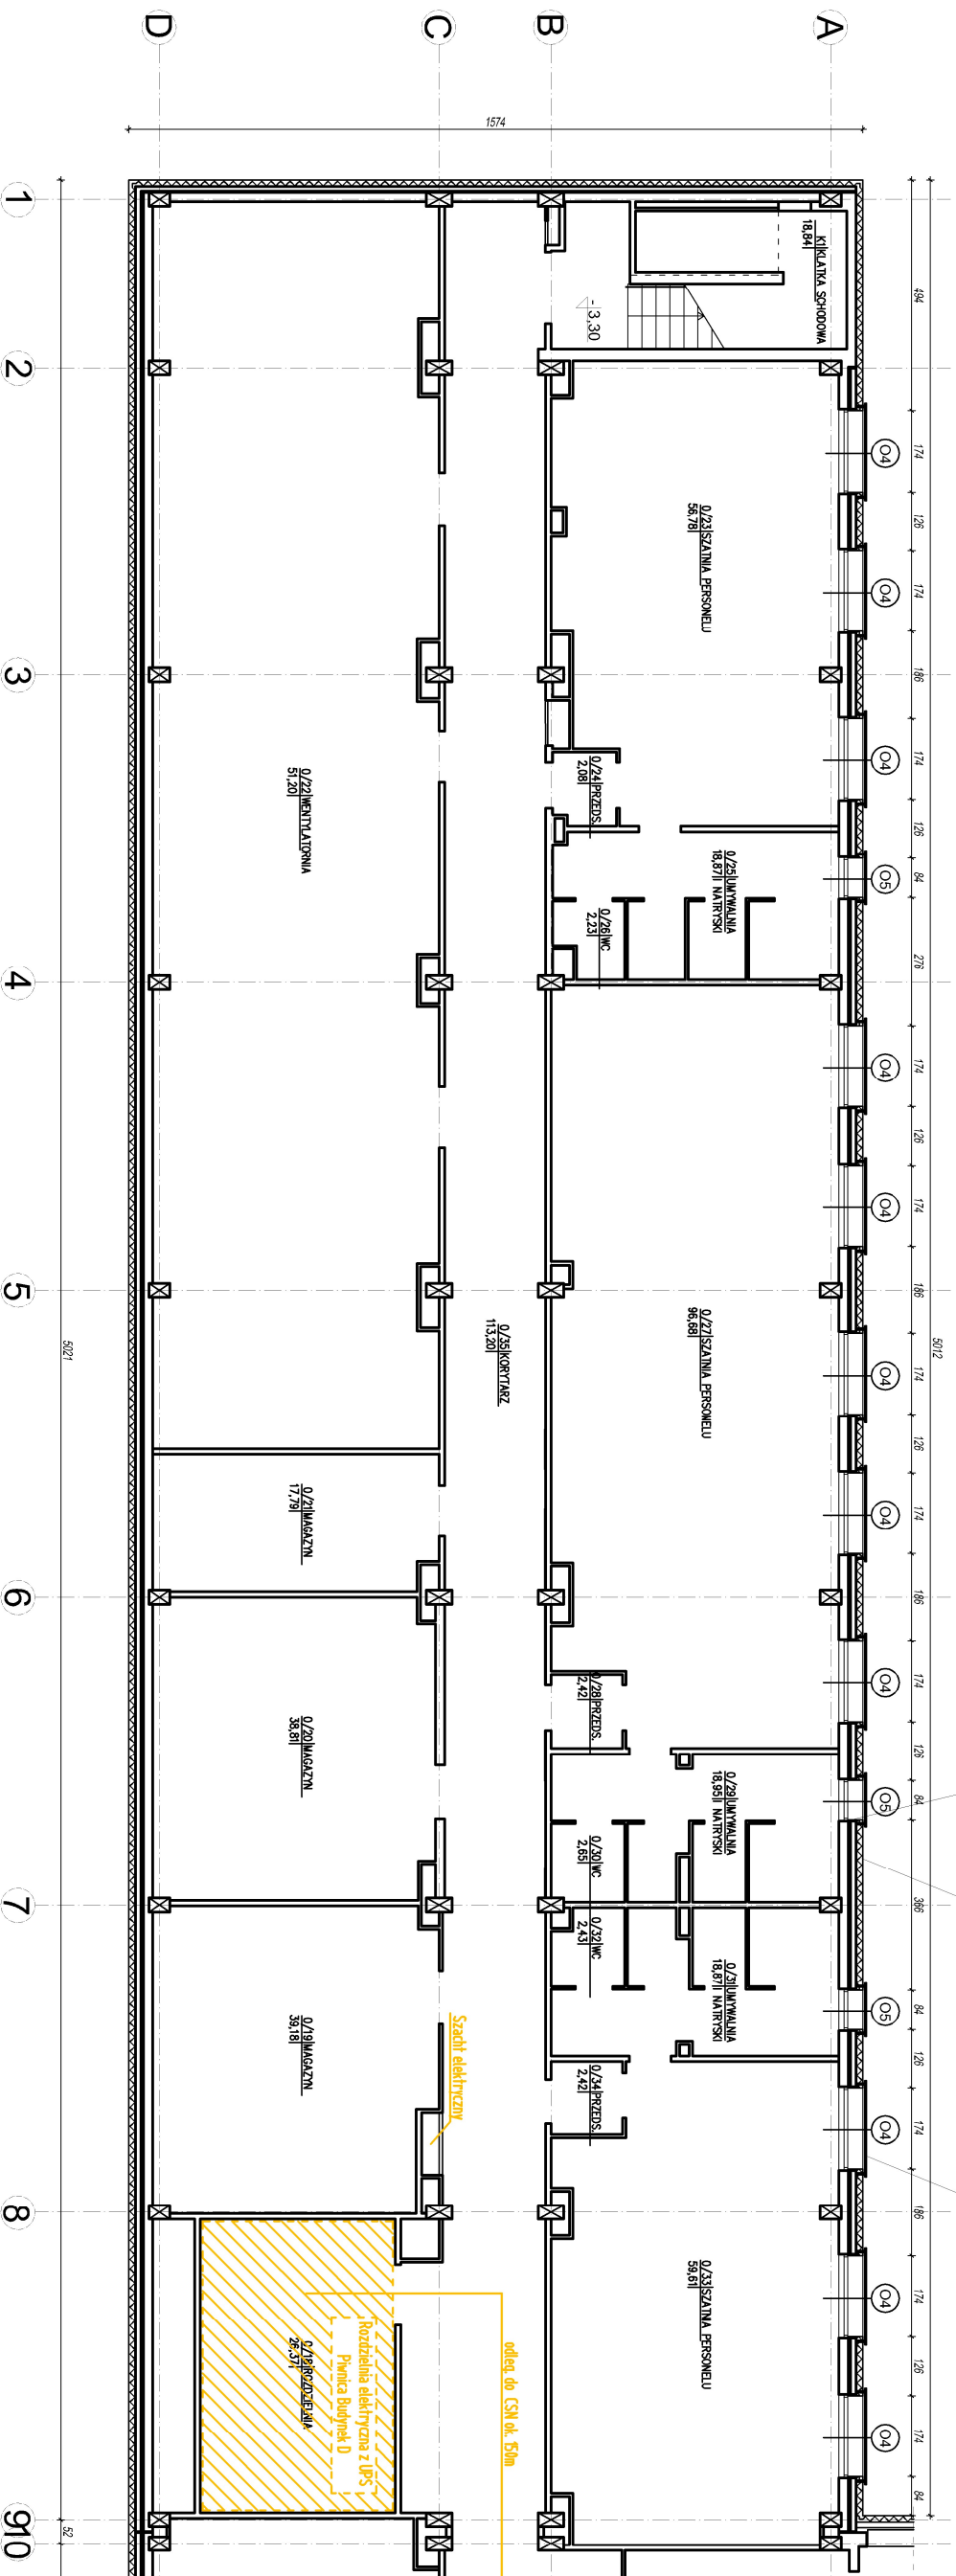


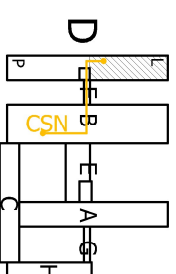

LEGENDA

ściany istniejące

projektowane docieplenie ze
styropianu FS-15 gr.14cm
docieplenie gęstw gr.3cm.
metoda układania – lekka mokra

910

		BPBBO "Wiosnaprojekt-Białystok"		Bt.	1/2006 (8/06)
OBIEKT	TERMOKONWENCZALNIA BUDOWY SPRAWIAŁ WODNOZBOJNEGO W ZŁOZIE - FAMILON D				Bt.
Nazwa rys.	RZUT PIWNIC (str. lewo)				Nr rys.
Autorka	arch. JERZY JARUSZEWICZ				2/15
Dopracował	arch. Małgorzata Bożek				Skłda
	arch. JERZY JARUSZEWICZ				1:100
	Pr. 004 - Bt. - 92/96				
	09.2006				
	skorowidz 09.2006				
	arch. J. Jarusiewicz				
	Nr. pr. Bt. 15/90				
	Pr. 0067				