



IZOMETRIA GAZU

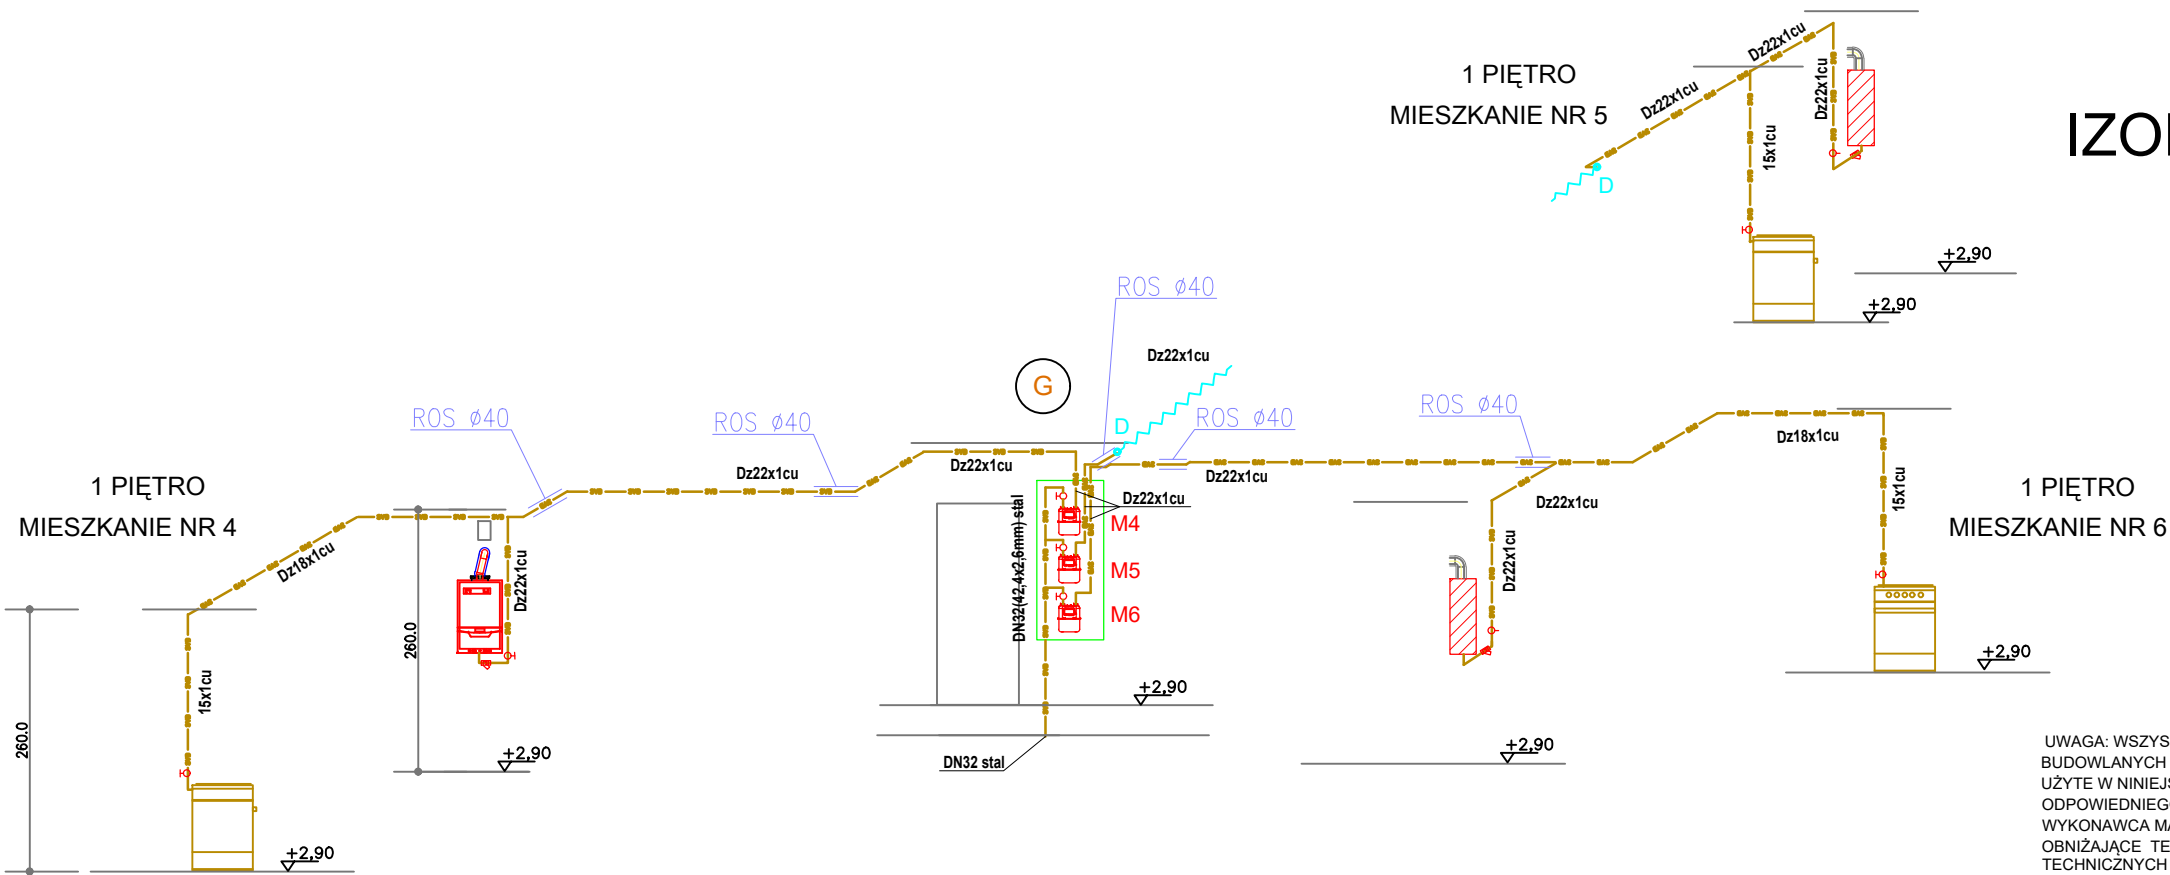

UWAGA: WSZYSTKIE NAZWY WŁASNE I MARKI HANDLOWE ELEMENTÓW BUDOWLANYCH , SYSTEMÓW I URZĄDZEŃ WYPOSAŻENIA , ZOSTAŁY UŻYTE W NINIEJSZYM OPRACOWANIU W CELU OKREŚLENIA ODPOWIEDNIEGO STANDARDU WYKONANIA I WYPOSAŻENIA BUDYNKU. WYKONAWCA MA PRAWO ZASTOSOWAĆ ROZWIĄZANIA ZAMIENNE NIE OBNIŻAJĄCE TEGO STANDARDU ORAZ PODSTAWOWYCH PARAMETRÓW TECHNICZNYCH DANEGO ELEMENTU.

LEGENDA :

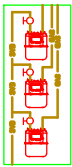

M4 PROJEKTOWANY GAZOMIERZ G2,5 ROZSTAW KRÓĆCÓW 130MM MONTOWANY NA MONOZŁĄCZACH W WENTYLOWANEJ SKRZYŃCE TRUDNOZAPALNEJ NA KLATCE SCHODOWEJ 3 GAZOMIERZE W UKŁADZIE PIONOWYM

PROJEKTOWANA INSTALACJA GAZOWA
PROJEKTOWANY KONDENSACYJNY DWUFUNKCYJNY KOCIOŁ GAZOWY Z ZAMKNIĘTĄ KOMORĄ SPALANIA O MODULOWANEJ MOCY 3,2-25KW NP. VITODENS 050-W BOKA



PRZEWÓD POWIETRZNO- SPALINOWY 60/100MM WPROWADZIĆ DO PRZEWODU KOMINOWEGO ZGODNIE ZE WSKAZANIEM W OPINII KOMINIARSKIEJ I WYPROWADZIĆ PONAD DACH




PROJEKTOWANY FILTR SIATKOWY



PROJEKTOWANY ZAWÓR ODCINAJĄCY

UWAGA: NA PODEJŚCIACH DO PRZYBORÓW T.J: KOTŁA C.O. ORAZ KUCHENKI GAZOWEJ ZAMONTOWAĆ ZAWÓR ODCINAJĄCY DN 15 DODATKOWO PRZED KOTŁEM FILTR SIATKOWY. WSZYSTKIE URZĄDZENIA MONTOWAĆ ZGODNIE Z WYTYCZNYMI PRODUCENTÓW.WYKONAĆ PRÓBĘ SZCZELNOŚCI INSTALACJI. Z PRÓBY SPORZĄDZIĆ PROSPORZĄDZIĆ PROTOKÓŁ. ROBOTY POWIERZYĆ OSOBIE LUB FIRMIE POSIADAJACEJ STOSOWNE UPRAWNIENIA. W PRZYPADKU DOBORU INNEGO KOTŁA DOSTOSOWAĆ ŚREDNICE SYSTEMU POWIETRZNO- SPALINOWEGO . WSZYSTKIE PRZEWODY (WENTYLACYJNE I SPALINOWE WYKONAĆ WG ZALECEŃ KOMINIARSKICH)

UWAGA : KUCHENKI GAZOWE NIE SĄ TEMATEM OPRACOWANIA JEDYNIE DOPROWADZENIE INSTALACJI

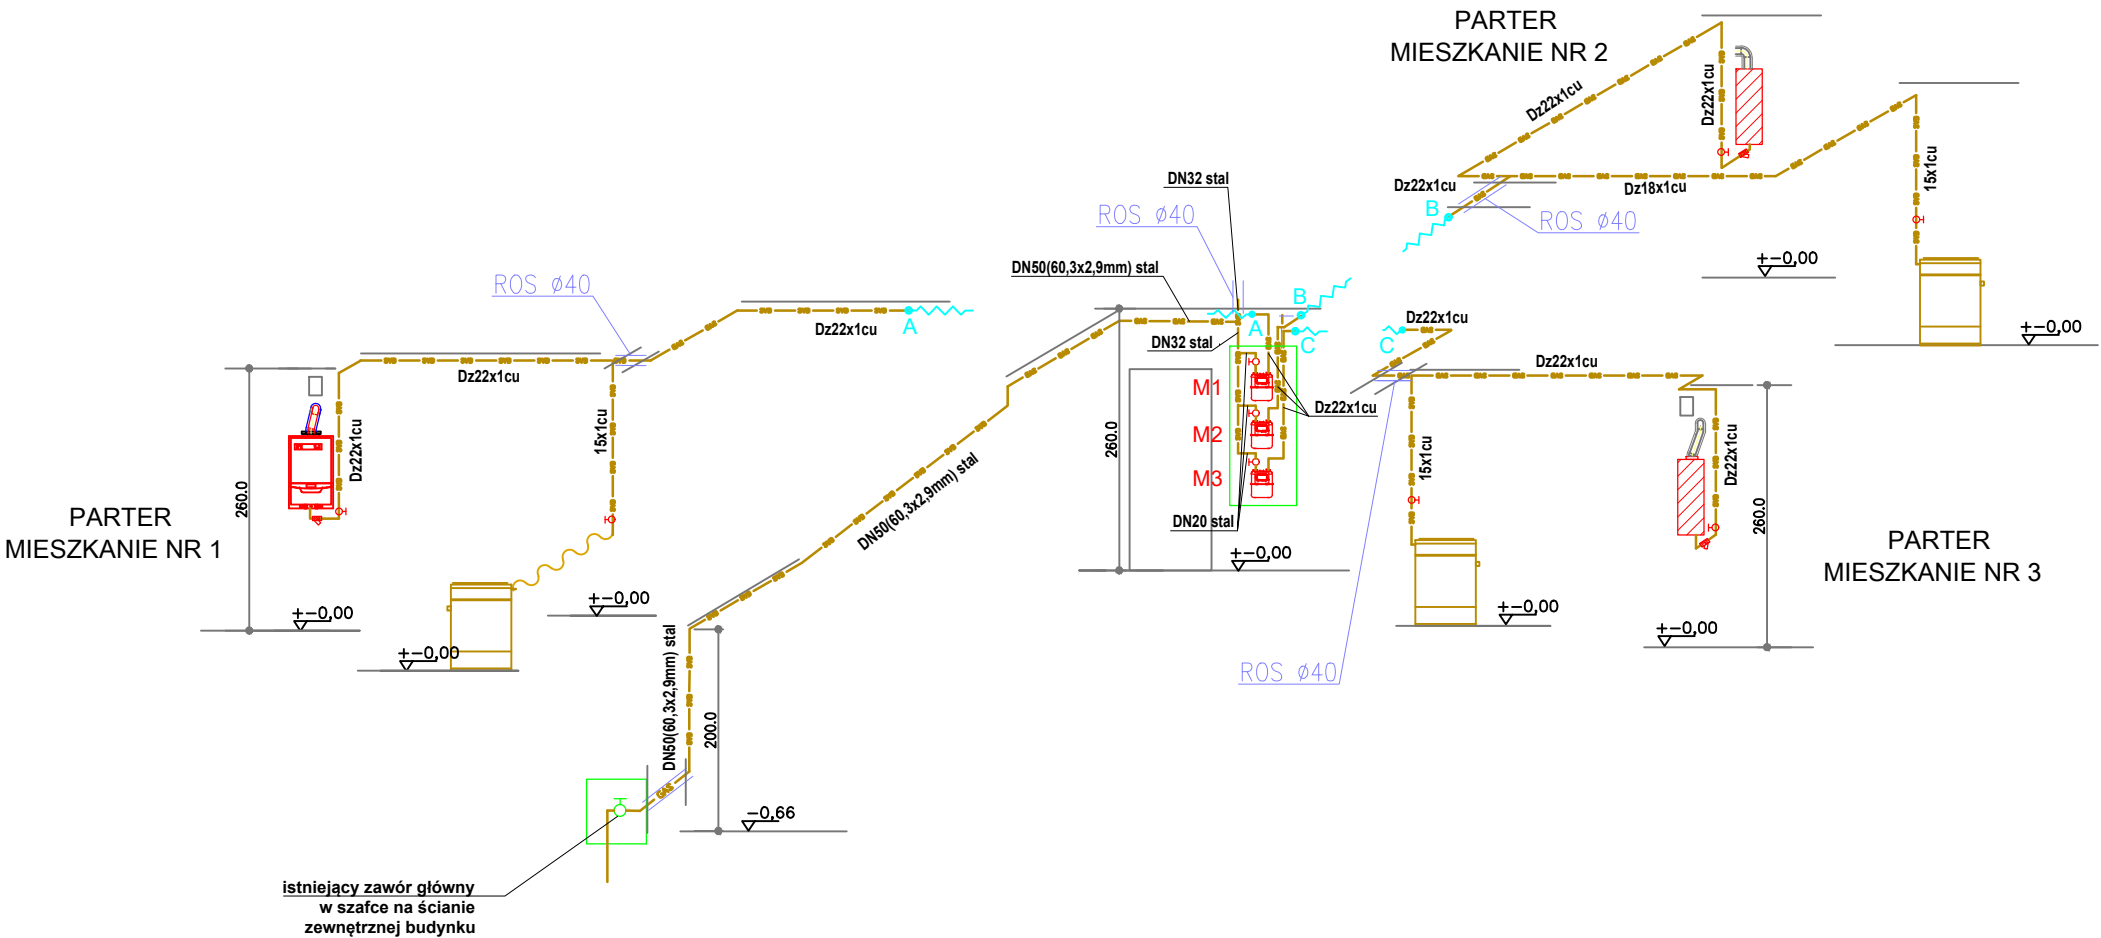

istniejący zawór główny w szafce na ścianie zewnętrznej budynku

KRESKAProjektowanie Kosztorysowanie Wykonawstwo
ul. Marka Prowego 22 , 47-100 Strzelce Opolskie
tel. 604 790 223 ; biuro@kreska.org.pl ; www.kreska.org.pl

RYS NR

IS-3

NAZWA INWEST:	Wewnętrzna instalacja gazowa w budynku wielorodzinnym	SKALA 1/75
LOKALIZACJA:	Strzelce Op. ul.Wawrzyńca Świerzego 50 dz nr. 2223	DATA 12.2025r
INWESTOR	Gmina Strzelce Opolskie Strzelce Op. Pl. Myśliwca 1	INSTALACJE SANITARNE
SPECJALNOŚĆ:	instalacja gazowa - izometria	
PROJEKTANT:	mgr inż.Grzegorz Jurowicz upr.OPL/0043/POOS/03	
SPRAWDZAJĄCY:	mgr inż.Wojciech Przybyła upr.OPL/1357/PWBS/17	
OPRACOWAŁ:	inż.Mira Makarowska	