


Skala mapy 1:500

Godło arkusza mapy	6.135.23.2032	Poświadczam zgodność niniejszej kopii z treścią materiału państwowego zasobu geodezyjnego i kartograficznego	
Jednostka ewid.	STRZELCE OPOLSK... i inne		
Obszar ewid.	0082 STRZELCE O... i inne	Numer sprawy	GKN.6642.454.2020
Numer działki	2223	Nazwa materiału zasobu	
Ulica, nr		Data wykonania kopii	2020-06-29
Układ współrz. płaskich	2000/18	Sporządził(a): Agnieszka Nowok Dokument podpisany elektronicznie	
Układ wysokości			

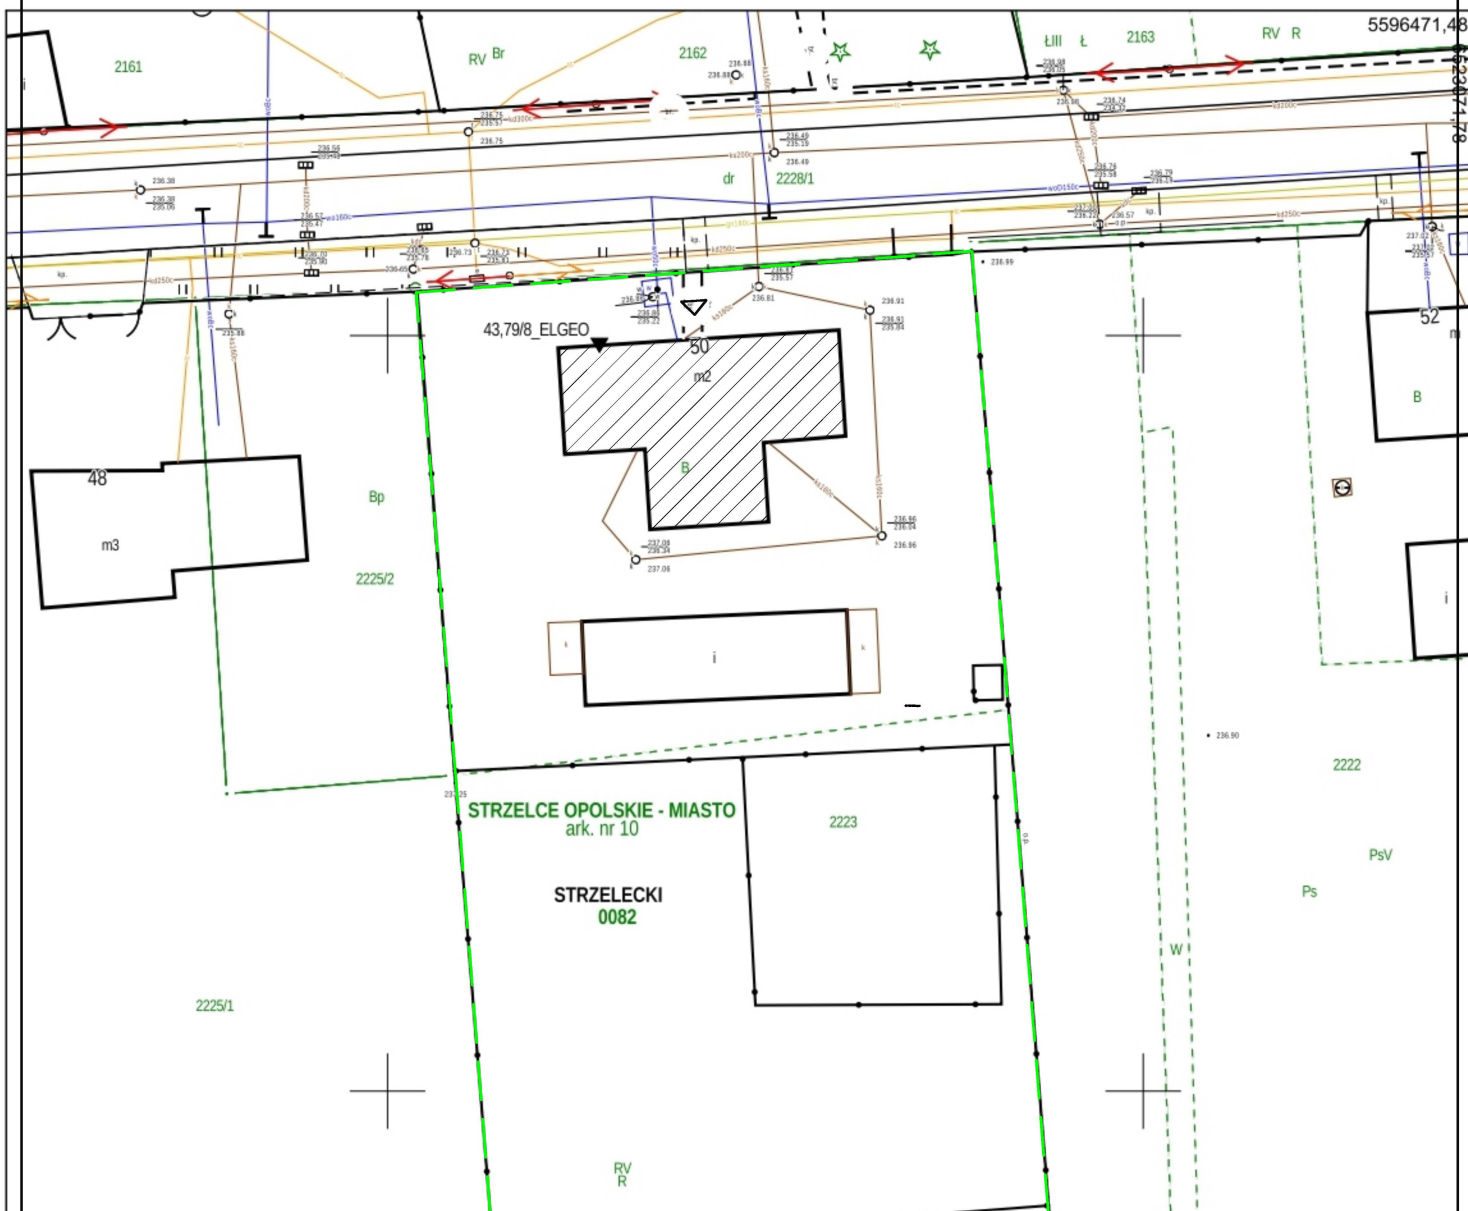

GRANICA DZIAŁKI



BUDYNEK OBJEKTY OPRACOWANIEM



WEJŚCIE DO BUDYNKU

JEDNOSTKA PROJEKTOWA	BIURO PROJEKTOWE IŁONA KUSZARECKA-BAREŁA 48-100 Głubczyce NIP 7481572244 kom. 693 317 664		
ADRES INWESTYCJI	UL. WAWRZYŃCA ŚWIERZEGO 50, 47-100 STRZELCE OPOLSKIE		
RODZAJ OBIEKTU BUDOWLANEGO	BUDYNEK MIESZKALNY WIELORODZINNY		
INWESTOR	GMINA STRZELCE OPOLSKIE, UL. PL. MYŚLIWCA 1, 47-100 STRZELCE OPOLSKIE		
RODZAJ OPRACOWANIA	ZAŁĄCZNIK DO ZGŁOSZENIA ROBÓT BUDOWLANYCH		
BRANŻA	ARCHITKETONICZNA		
SPECJALNOŚĆ PROJEKTANTA	ARCHITKETONICZNA		
NAZWA RYSUNKU	PLAN SYTUACYJNY		
SKALA RYSUNKU	NR RYSUNKU	DATA	
skazona	AB -1	08.12.2025 r.	
ZESPÓŁ PROJEKTOWY		NR UPRAWNIEN	PODPIS
PROJEKTOWAŁ	mgr inż. arch. Iłona Kuszarecka -Bareła	08/OPOKK/2019	
OPRACOWAŁ			