


ELEWACJA PÓŁNOCNA

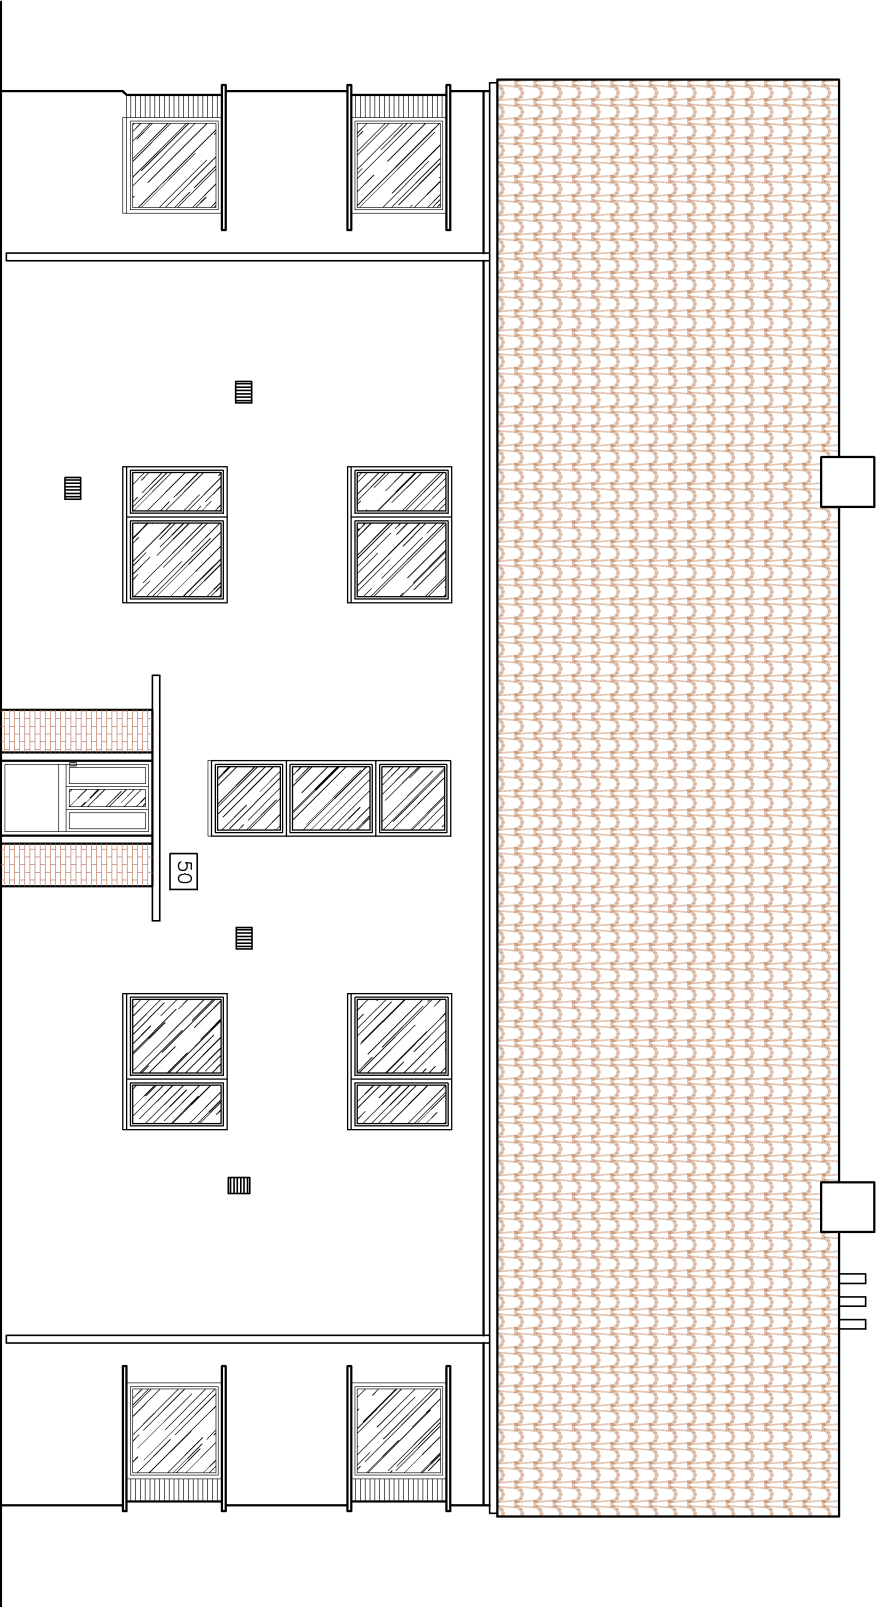

RZUT Z GÓRY
skala skazono



wjazd



UWAGI:
Rysunku nie wolno skalować.
Nie wolno brać żadnego wymiaru mierząc bezpośrednio z rysunku.
Wszystkie wymiary powinny zostać sprawdzone w naturze, przed rozpoczęciem robót budowlanych. W przypadku stwierdzenia niezgodności wymiarów rzeczywiście, należy pilnie skontaktować się z projektantami niniejszego opracowania.
Wykonawca przed przystąpieniem do robót budowlanych zobowiązany jest do zapoznania się ze wszystkimi dokumentami.
Rysunek będzie używany wyłącznie do celów projektu, dla którego został stworzony. Rysunku nie wolno zmieniać ani modyfikować w jakikolwiek sposób, bez zgody autora niniejszego opracowania.
Jeśli rysunek wymaga korekty, należy zwrócić się do projektanta z prośbą o jej wprowadzenie.

ELEWACJA PRZEDSTAWIONA NA RYSUNKU

JEDNOSTKA PROJEKTOWA	BIURO PROJEKTOWE ILONA KUSZARECKA-BARELA 48-100 Głubczyce NIP 7481572244 Korn. 693 317 664		
ADRES INWESTYCJI	UL. WAWRZYŃCA ŚWIERZEGO 50, 47-100 STRZELCE OPOLSKIE		
RODZAJ OBIEKTU BUDOWLANEGO	BUDYNEK MIESZKALNY WIELORODZINNY		
INWESTOR	GMINA STRZELCE OPOLSKIE, UL. PL. MŁSIJKA 1, 47-100 STRZELCE OPOLSKIE		
RODZAJ OPRACOWANIA	ZAŁĄCZNIK DO ZGŁOSZENIA ROBÓT BUDOWLANYCH		
BRANŻA	ARCHITKETONICZNA		
SPECJALNOŚĆ PROJEKTANTA	ARCHITKETONICZNA		
NAZWA RYSUNKU	ELEWACJA PÓŁNOCNA – INWENTARYZACJA		
SKALA RYSUNKU	NR RYSUNKU	DATA	
1:100	AB – 2	08.12.2025 r.	
ZESPÓŁ PROJEKTOWY	NR UPRAWNIEN		PODPIS
PROJEKTOWAŁ	mgr inż. arch. Ilona Kuszarecka –Barela		08/OPOLSK/2019
OPRACOWAŁ			