



ELEWACJA POŁUDNIOWA

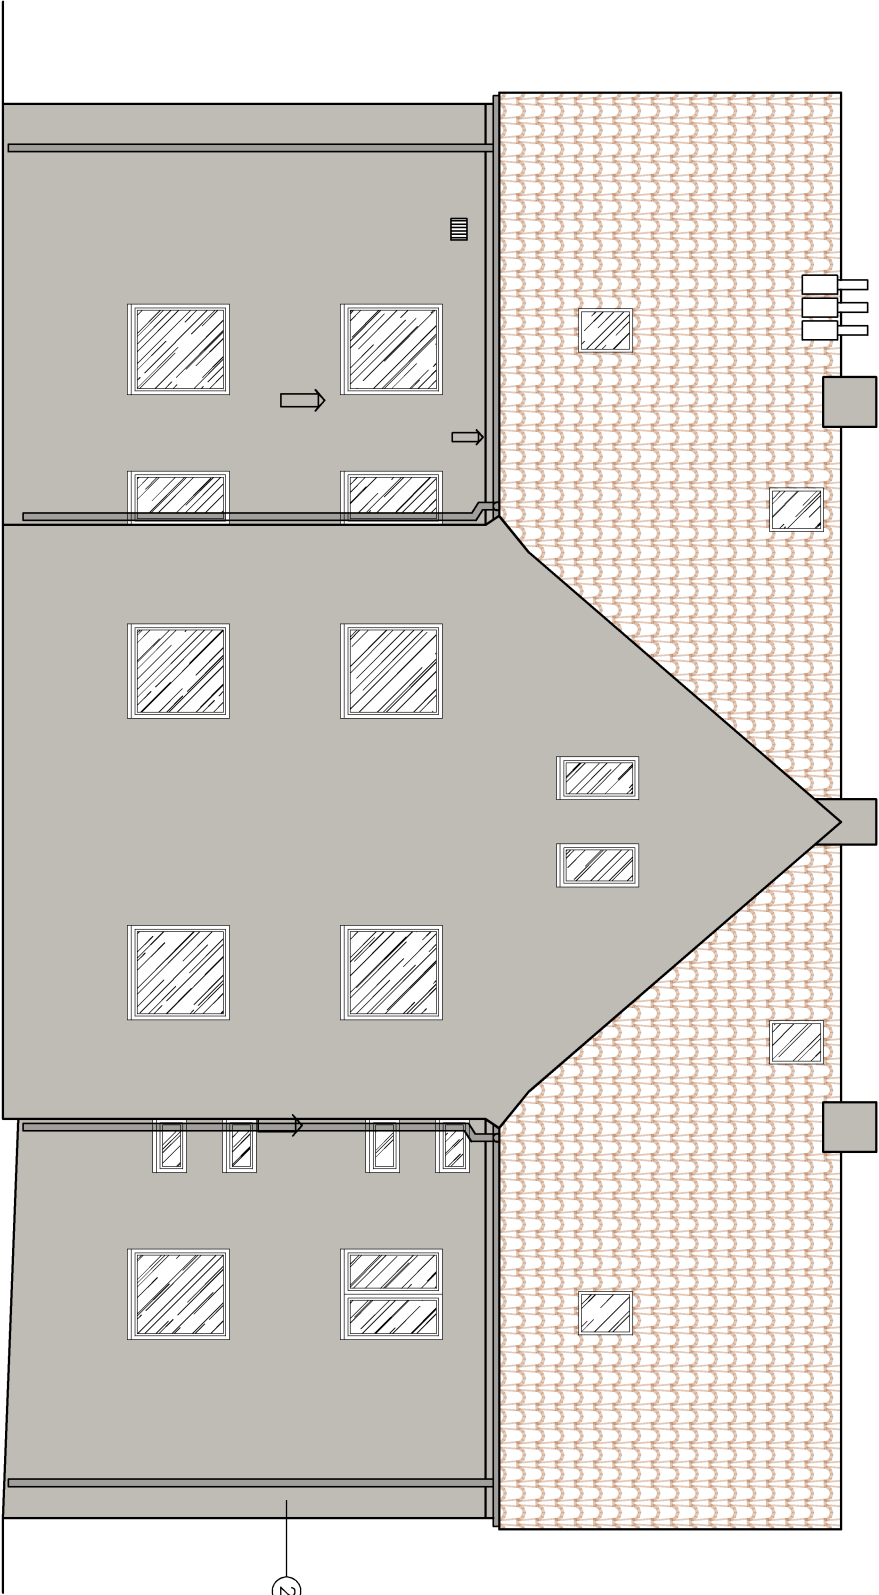

RZUT Z GÓRY
skala skazono

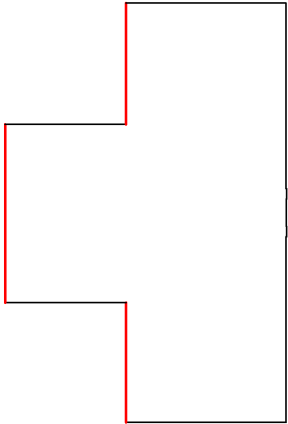

wjazd

UWAGI:

Rysunku nie wolno składować.
Nie wolno brać żadnego wymiaru mierząc bezpośrednio z rysunku.
Wszystkie wymiary powinny zostać sprawdzone w naturze, przed rozpoczęciem robót budowlanych. W przypadku stwierdzenia niezgodności wymiarów traczących wiarygodność, należy pilnie skontaktować się z projektantami niniejszego opracowania.
Wykonawca przed przystąpieniem do robót budowlanych zobowiązany jest do zapoznania się ze wszystkimi dokumentami.

Rysunek będzie używany wyłącznie do celów projektu, dla którego został stworzony. Rysunku nie wolno zmieniać ani modyfikować w jakikolwiek sposób, bez zgody autora niniejszego opracowania.
Jeśli rysunek wymaga korekty, należy zwrócić się do projektanta z prośbą o jej wprowadzenie.

LEGENDA

↑ PRZEDSTAWIANA ELEWACJA

▽ WEJŚCIE DO BUDYNKU

① TYNK/FARBA SILIKONOWA NP. CERESIT – NEBRASKA NB 1

② TYNK SILKONOWY NP. CERESIT – NEBRASKA NB 3

UWAGA:

– WYDruk NIE POKAZUJE DOKŁADNEGO ODWZOROWANIA KOLORÓW
– Należy PORÓWNAĆ JE ZE WZORNIKIEM FIRMY CERESIT
– OŚCIEŻA OKIENNE I DRZWIOWE Należy WYKONAĆ W KOLORZE ŚCIANY DO NIEJ PRZYLEGŁEJ
– OBRÓBKI BLACHARSKIE WYKONAĆ Z BLACHY TYTAN – cynk o grubości 0,7mm
– PARAPETY WYKONAĆ Z BLACHY TYTAN – cynk o grubości 0,7mm
– RYNNY I RURY SPUSTOWE WYKONAĆ Z BLACHY TYTAN – cynk o grubości 0,7mm
– DRZWI WEJŚCIOWE WYKONAĆ JAKO ALUMINIOWE W KOLORZE RAL 7024
– ZADASZENIE NAD WEJŚCIAMI Należy WYMIENIĆ NA MEMBRANĘ DACHOWĄ BEZ DOCIĘPLENIA
– NAROŻA OKIEN I PILASTRY PRZY DRZWIACH WEJŚCIOWYCH Należy POZOSTAWIĆ NIEPRZYSŁONIĘTE STYROPIANEM
– NA POWIERZCHNI GZYMOSÓW ORAZ NAROŻNYCH SŁUPÓW Należy ODTWORZYĆ RYTLOWANIE W TYNKU

JEDNOSTKA PROJEKTOWA	BIURO PROJEKTOWE ILONA KUSZARECKA-BARELA 48-100 Głubczyce NIP 7481572244 kom. 693 317 664		
ADRES INWESTYCJI	UL. WAWRZYŃCA ŚWIERZEO 50, 47-100 STRZELCE OPOLSKIE		
RODZAJ OBIEKTU BUDOWLANEGO	BUDYNEK MIESZKALNY WIELORODZINNY		
INWESTOR	GMINA STRZELCE OPOLSKIE, UL. PL. WYSŁUWA 1, 47-100 STRZELCE OPOLSKIE		
RODZAJ OPRACOWANIA	ZAŁĄCZNIK DO ZGŁOSZENIA ROBÓT BUDOWLANYCH		
BRANŻA	ARCHITKETONICZNA		
SPECJALNOŚĆ PROJEKTANTA	ARCHITKETONICZNA		
NAZWA RYSUNKU	ELEWACJA POŁUDNIOWA – KOLORYSTYKA		
SKALA RYSUNKU	NR RYSUNKU	DATA	
1:100	AB – 8	08.12.2025 r.	
ZESPÓŁ PROJEKTOWY		NR UPRAWNIEN	PODPIS
PROJEKTOWAŁ	mgr inż. arch. Ilona Kuszarecka –Barela	08/OPOLSK/2019	
OPRACOWAŁ			