


SPOSÓB MOCOWANIA PŁYT STYROPIANOWYCH

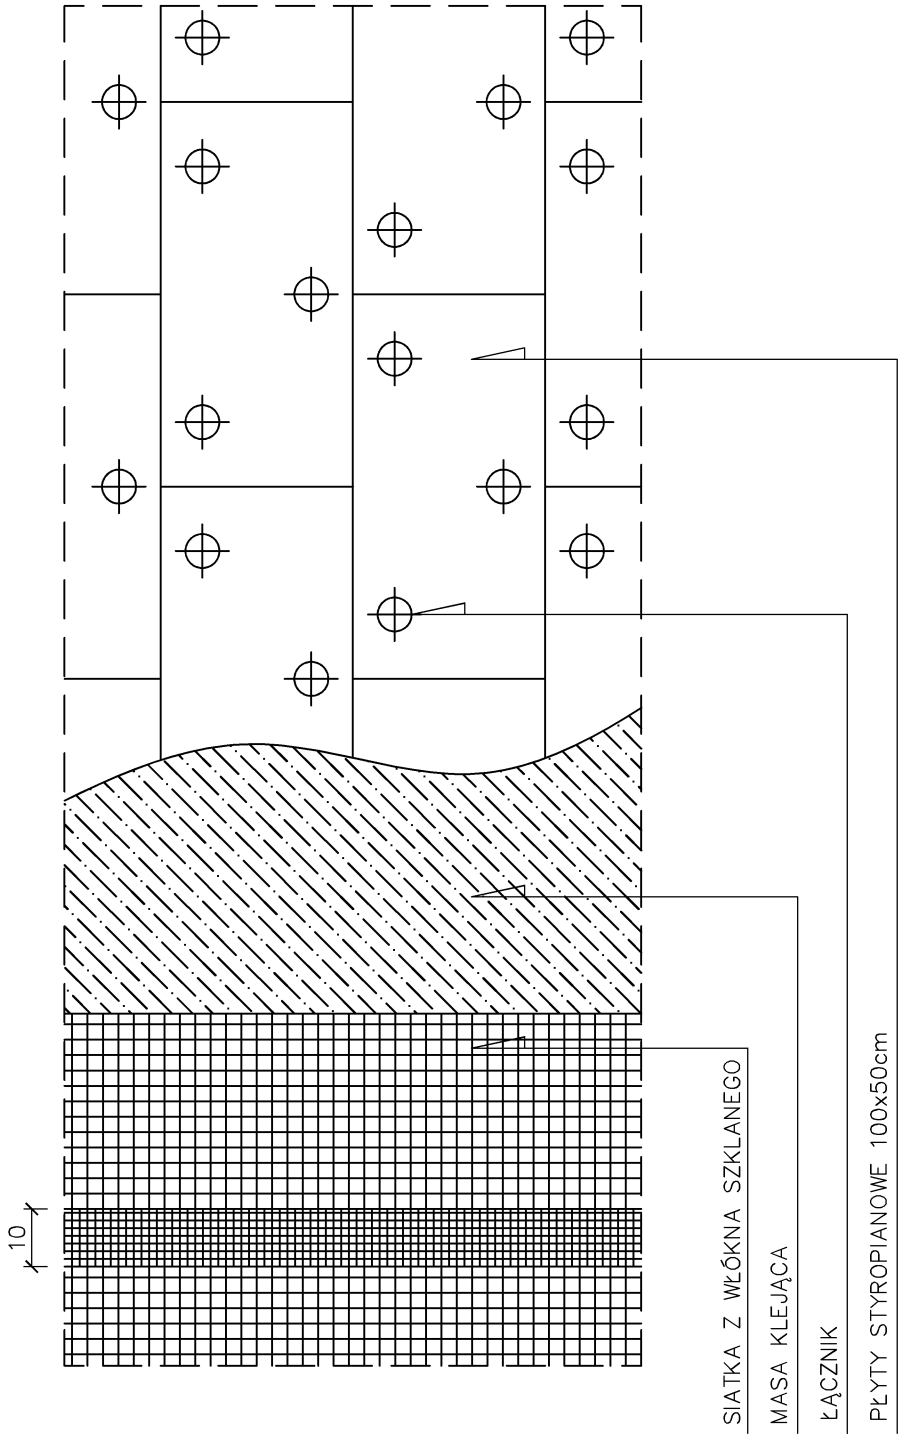

JEDNOSTKA PROJEKTOWA	BIURO PROJEKTOWE ILONA KUSZARECKA-BAREŁA 48-100 Głubczyce NIP 7481572244 kom. 693 317 664		
ADRES INWESTYCJI	UL. WAWRZYŃCA ŚWIERZEGO 50, 47-100 STRZELCE OPOLSKIE		
RODZAJ OBIEKTU BUDOWLANEGO	BUDYNEK MIESZKALNY WIELORODZINNY		
INWESTOR	GMINA STRZELCE OPOLSKIE, UL. PL. MYŚLIWCA 1, 47-100 STRZELCE OPOLSKIE, dz. nr 1170/12		
RODZAJ OPRACOWANIA	ZAŁĄCZNIK DO ZGŁOSZENIA ROBÓT BUDOWLANYCH		
BRANŻA	KONSTRUKCYJNA		
SPECJALNOŚĆ PROJEKTANTA	KONSTRUKCYJNA		
NAZWA RYSUNKU	SZCZEGÓŁ OCIEPLENIA		
SKALA RYSUNKU	NR RYSUNKU	DATA	
1:20	AB -10	08.12.2025 r.	
ZESPÓŁ PROJEKTOWY	NR UPRAWNIEŃ		PODPIS
PROJEKTOWAŁ	mgr inż. Maciej Halikowski	OPL/0084/POOK/13	
OPRACOWAŁ			