


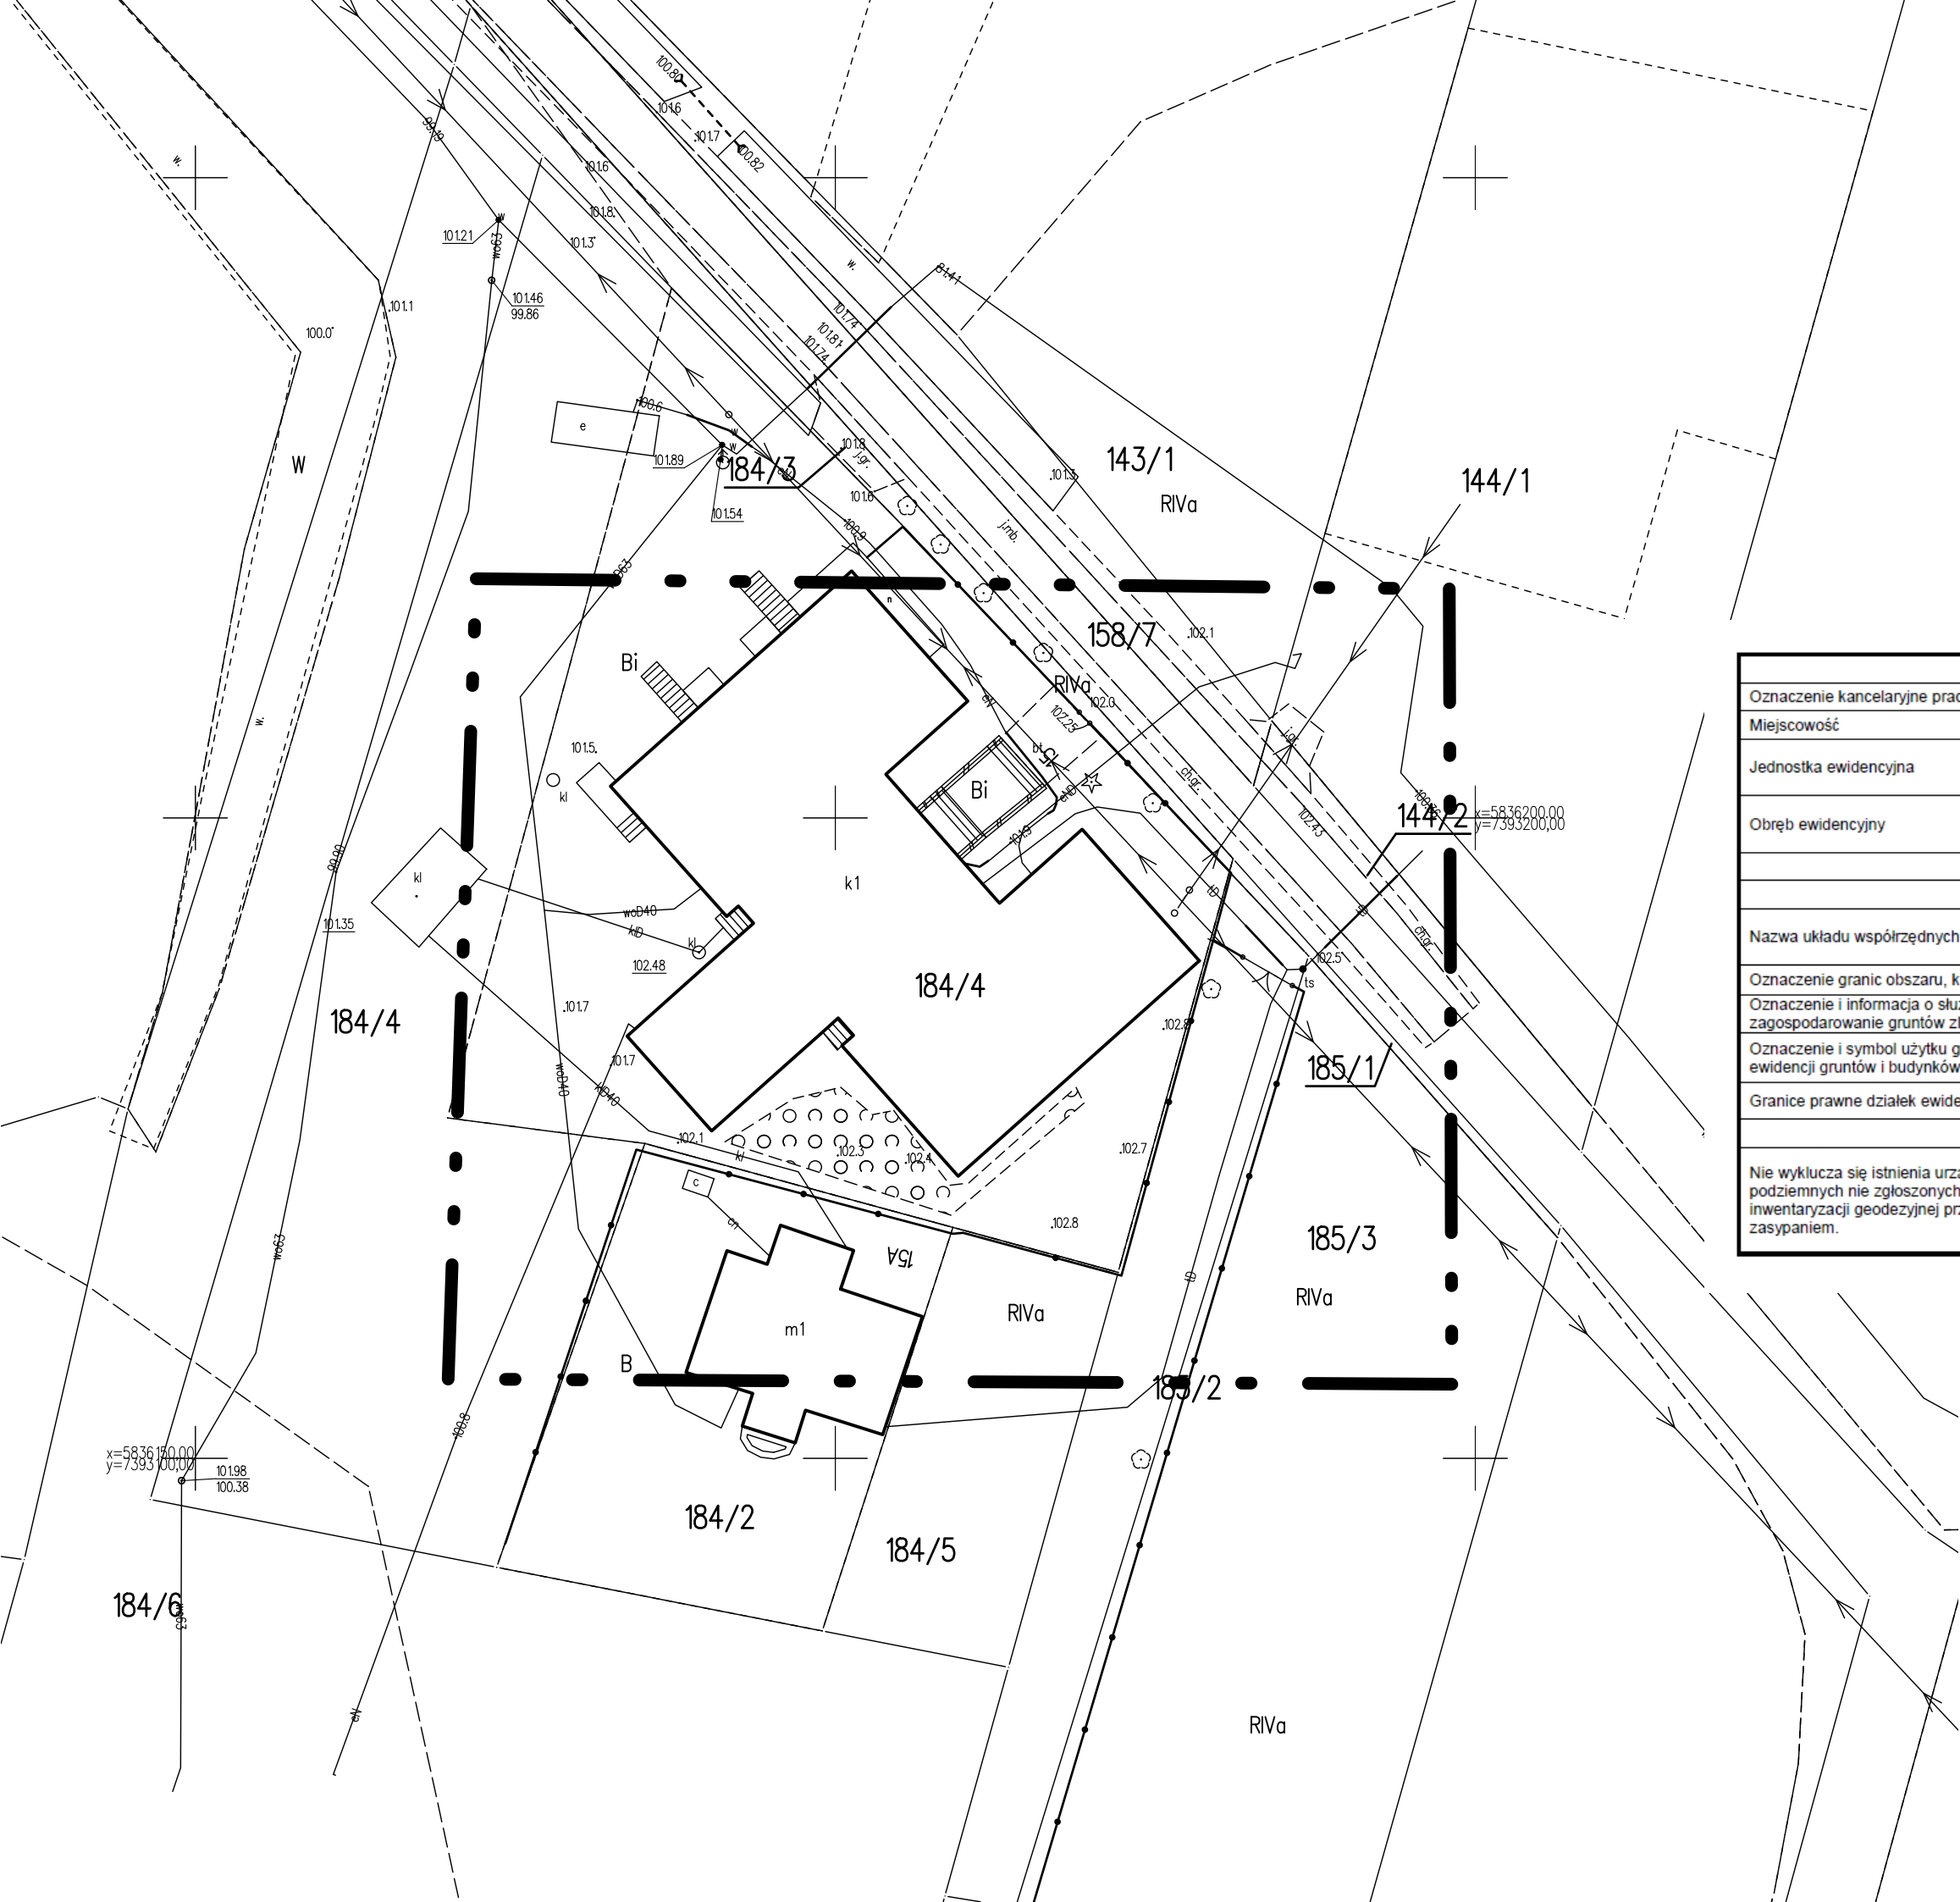

MAPA DO CELÓW PROJEKTOWYCH		
Oznaczenie kancelaryjne pracy geodezyjnej		GGN-III.6640.152.2026
Miejscowość		Główna
Jednostka ewidencyjna	Identyfikator	141903_2
	Nazwa	Brudzeń Duży
Obręb ewidencyjny	Identyfikator	0011
	Nazwa	Główna
Skala mapy		1:500
Arkusz mapy		Mapa numeryczna
Nazwa układu współrzędnych	Prostokątnych płaskich	2000/21
	Układ wysokości	EVRF 2007
Oznaczenie granic obszaru, który był przedmiotem aktualizacji		-----
Oznaczenie i informacja o służebnościach gruntowych mających wpływ na zagospodarowanie gruntów zlokalizowanych w granicach projektowanej inwestycji		Nie sprawdzano
Oznaczenie i symbol użytku gruntowego, który nie jest ujawniony w bazie danych ewidencji gruntów i budynków		
Granice prawne działek ewidencyjnych zostały przyjęte zgodnie z bazą EGIB		
Data opracowania mapy		16.02.2026 r.
Nie wyklucza się istnienia urządzeń podziemnych nie zgłoszonych do inwentaryzacji geodezyjnej przed zasypianiem.	DOROTA NOWAKOWSKA USŁUGI GEODEZYJNE 09-410 Płock, ul. Sikorskiego 2/24 tel. 602 110 412 Upr. 16770 NIP 774 119 75 48 Regon 610079771	
	Wykonał:	

Oświadczam, że niniejszy dokument został opracowany w wyniku prac geodezyjnych i kartograficznych, których rezultaty zawiera operat techniczny pozytywnie zweryfikowany. Jednocześnie informuję że jestem świadomy odpowiedzialności kamej za złożenie fałszywego oświadczenia.	
Identyfikator zgłoszenia prac geodezyjnych	GGN-III.6640.152.2026
Organ służby geodezyjnej, który otrzymał zgłoszenie	Starosta Płocki
Wykonawca prac geodezyjnych	DOROTA NOWAKOWSKA USŁUGI GEODEZYJNE 09-410 Płock, ul. Sikorskiego 2/24 tel. 602 110 412 Upr. 16770 NIP 774 119 75 48 Regon 610079771
Nr oraz data sporządzenia dokumentu zawierającego wynik pozytywnej weryfikacji	Protokół nr GGN-III.6640.152.2026_1 z dn. 19.02.2026 r.
Imię i nazwisko oraz nr uprawnień zawodowych kierownika prac	