



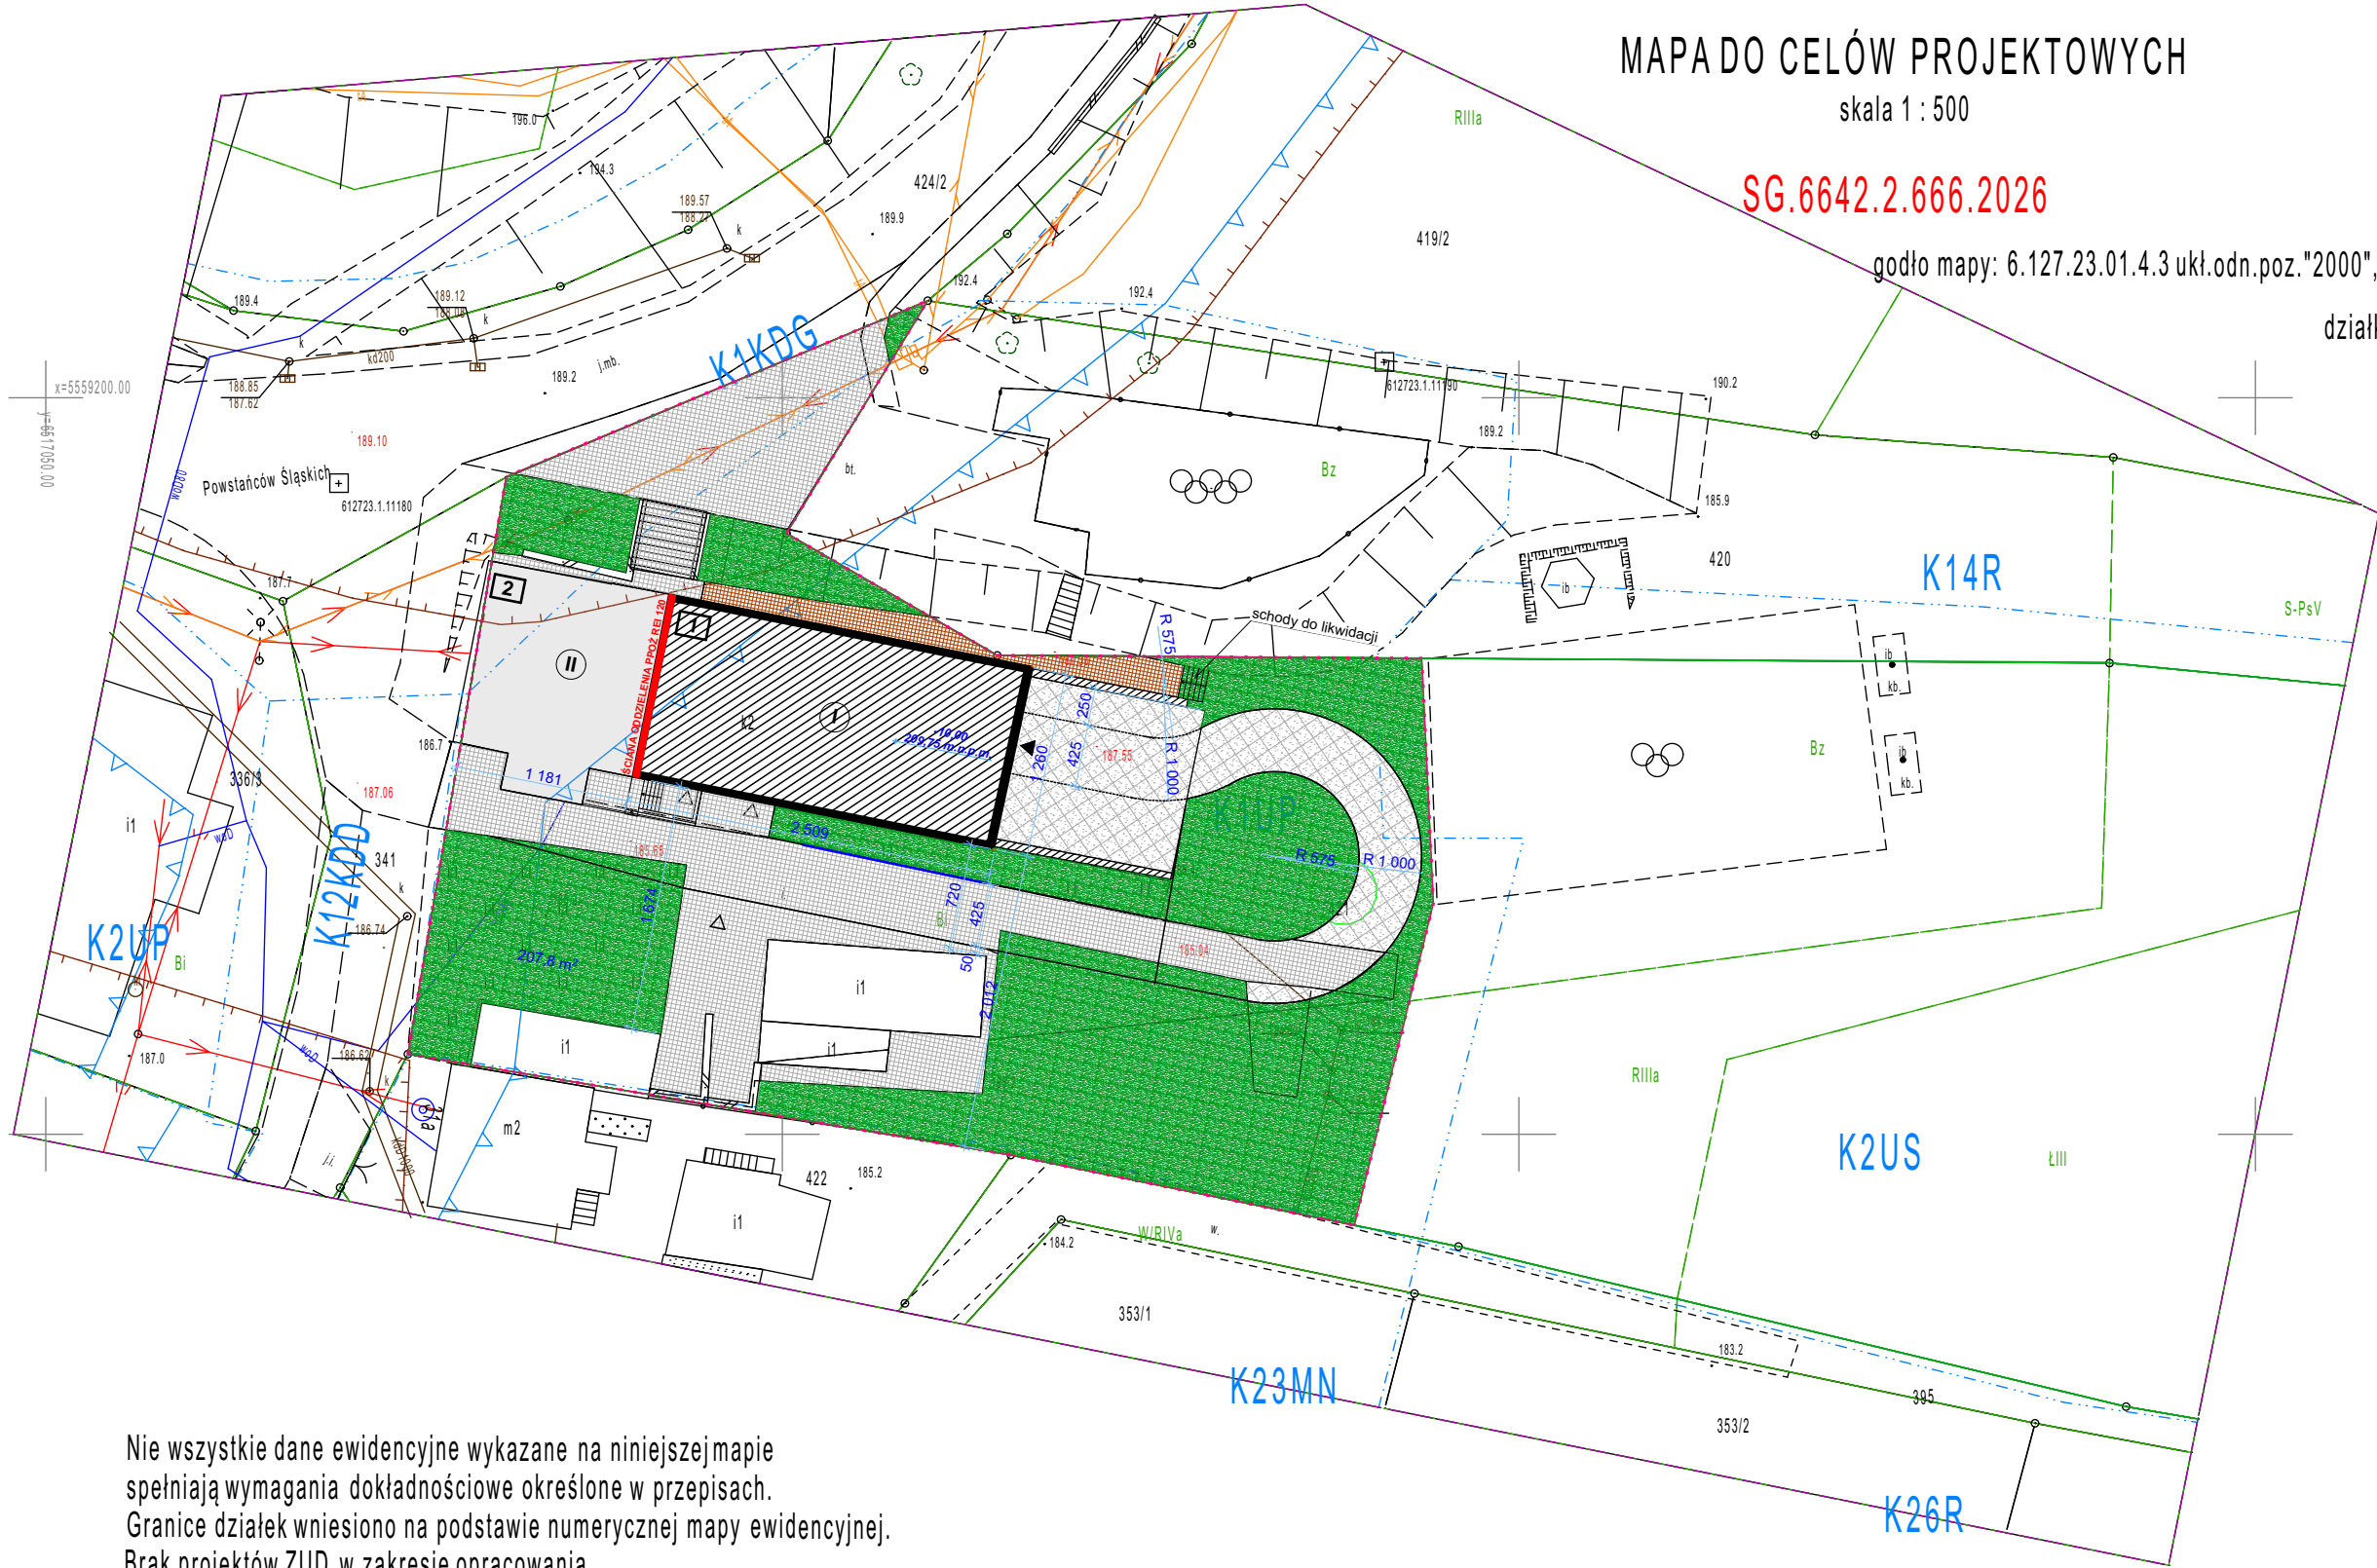

Nie wszystkie dane ewidencyjne wykazane na niniejszej mapie spełniają wymagania dokładnościowe określone w przepisach. Granice działek wniesiono na podstawie numerycznej mapy ewidencyjnej. Brak projektów ZUD w zakresie opracowania. Nie wyklucza się istnienia innych, nie wykazanych na niniejszej mapie i nie zgłoszonych do inwentaryzacji sieci uzbrojenia terenu- nie wykonywano uzgodnień branżowych. Brak służoności drogowych na przedmiotowej działce.

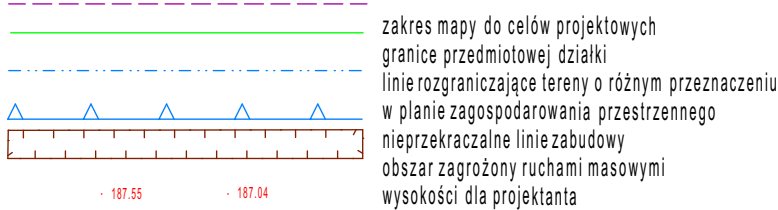

województwo: śląskie
powiat: raciborski
miejscowość: Grzegorzowice
gmina 241108_2 Rudnik
obręb: 0005 Grzegorzowice

LEGENDA:		BILANS TERENU:
	- granica działki 421 (cała powierzchnia działki)	8496,00 m2
	- zakres opracowania	2606,00 m2
	- przebudowywana sala sportowa (część budynku objęta inwestycją)	335,00 m2
	- przeszkoie publiczne (część budynku nie objęta inwestycją)	166,00 m2
	- istniejąca zabudowa (nie objęta inwestycją)	159,20 m2
	- projektowane utwardzenia (kostka brukowa)	251,00 m2
	- chodnik do wymiany (kostka brukowa)	50,00 m2
	- istniejące utwardzenia	600,20 m2
	- tereny biologicznie czynne	1040,90 m2
	- schody do likwidacji	3,70 m2
	- wejście główne do budynku (część budynku objęta inwestycją)	
	- wejście do piwnicy budynku (część budynku objęta inwestycją)	
	- oznaczenie na budynku - liczba kondygnacji nadziemnych	

Poświadczam, że niniejszy dokument został opracowany w wyniku prac geodezyjnych i kartograficznych, których rezultaty zawiera operat techniczny pozytywnie zweryfikowany. Jednocześnie informuję, że jestem świadomy odpowiedzialności karnej za złożenie fałszywego oświadczenia.	
Identyfikator zgłoszenia prac geodezyjnych.	SG.6642.2.666.2026
Organ służby geodezyjnej, który otrzymał zgłoszenie pracy geodezyjnej.	Starosta Raciborski Plac Stefana Okrzei 4 47-400 Racibórz
Wykonawca prac geodezyjnych.	Usługi Geodezyjno - Kartograficzne inż. Lucjan Cichoń Plac Bohaterów Westerplatte 15/4 47-400 Racibórz
Nr oraz data sporządzenia dokumentu zawierającego wynik pozytywnej weryfikacji.	P.2411.2026.783 z dnia 13.05.2026 r.
Imię i nazwisko oraz nr uprawnień zawodowych kierownika prac.	inż. Józef Sbeczka nr upr. 7948

UWAGI: 1)Wszystkie prace wykonać zgodnie ze sztuką budowlaną oraz obowiązującymi normami; 2)W razie wystąpienia problemów nie objętych opracowaniem, należy skontaktować się z projektantem; 3)Rzut należy rozpatrywać łącznie z przekrojem, szczegółami oraz opisem; 4)Przed przystąpieniem do robót budowlanych należy sprawdzić wymiary oraz ilości na miejscu budowy.			
JEDNOSTKA PROJEKTOWA: PROJEKTOWANIE I NADZÓR w BUDOWNICTWIE mgr inż. ROMAN POŚPIECH TEL. 604-793-366			
PRZEBUDOWA WRAZ ZE ZMIANĄ SPOSOBU UŻYTKOWANIA POMIESZCZENIA SALI SPORTOWEJ NA MAGAZYN SPRZĘTU			
INWESTOR: Gmina Rudnik 47-411 Rudnik, ul. Kozielska 1 BUDOWA#47 - 417 Grzegorzowice, ul. Powstańców Śląskich 31, dz. nr 421			
IMIĘ I NAZWISKO: PROJEKTANT (specjalność architektoniczno - budowlana): mgr inż. arch. Bernard Łopacz nr 171/91/OP PROJEKTANT SPRAWDZAJĄCY (specjalność architektoniczno - budowlana): mgr inż. arch. Maciej Łopacz nr 38/SŁOKK/2023/II		PODPIS:	
TYTUŁ RYSUNKU: PROJEKT ZAGOSPODAROWANIE DZIAŁKI		BRANŻA: BUDOWLANA	
NR RYS.:	DATA:	SKALA:	FAZA:
Z1	06.2026	1:500	P.B
PRAWA AUTORSKIE ZASTRZEŻONE: Wykorzystywanie, kopiowanie i rozpowszechnianie dokumentacji bez zgody projektanta - zabronione.			