


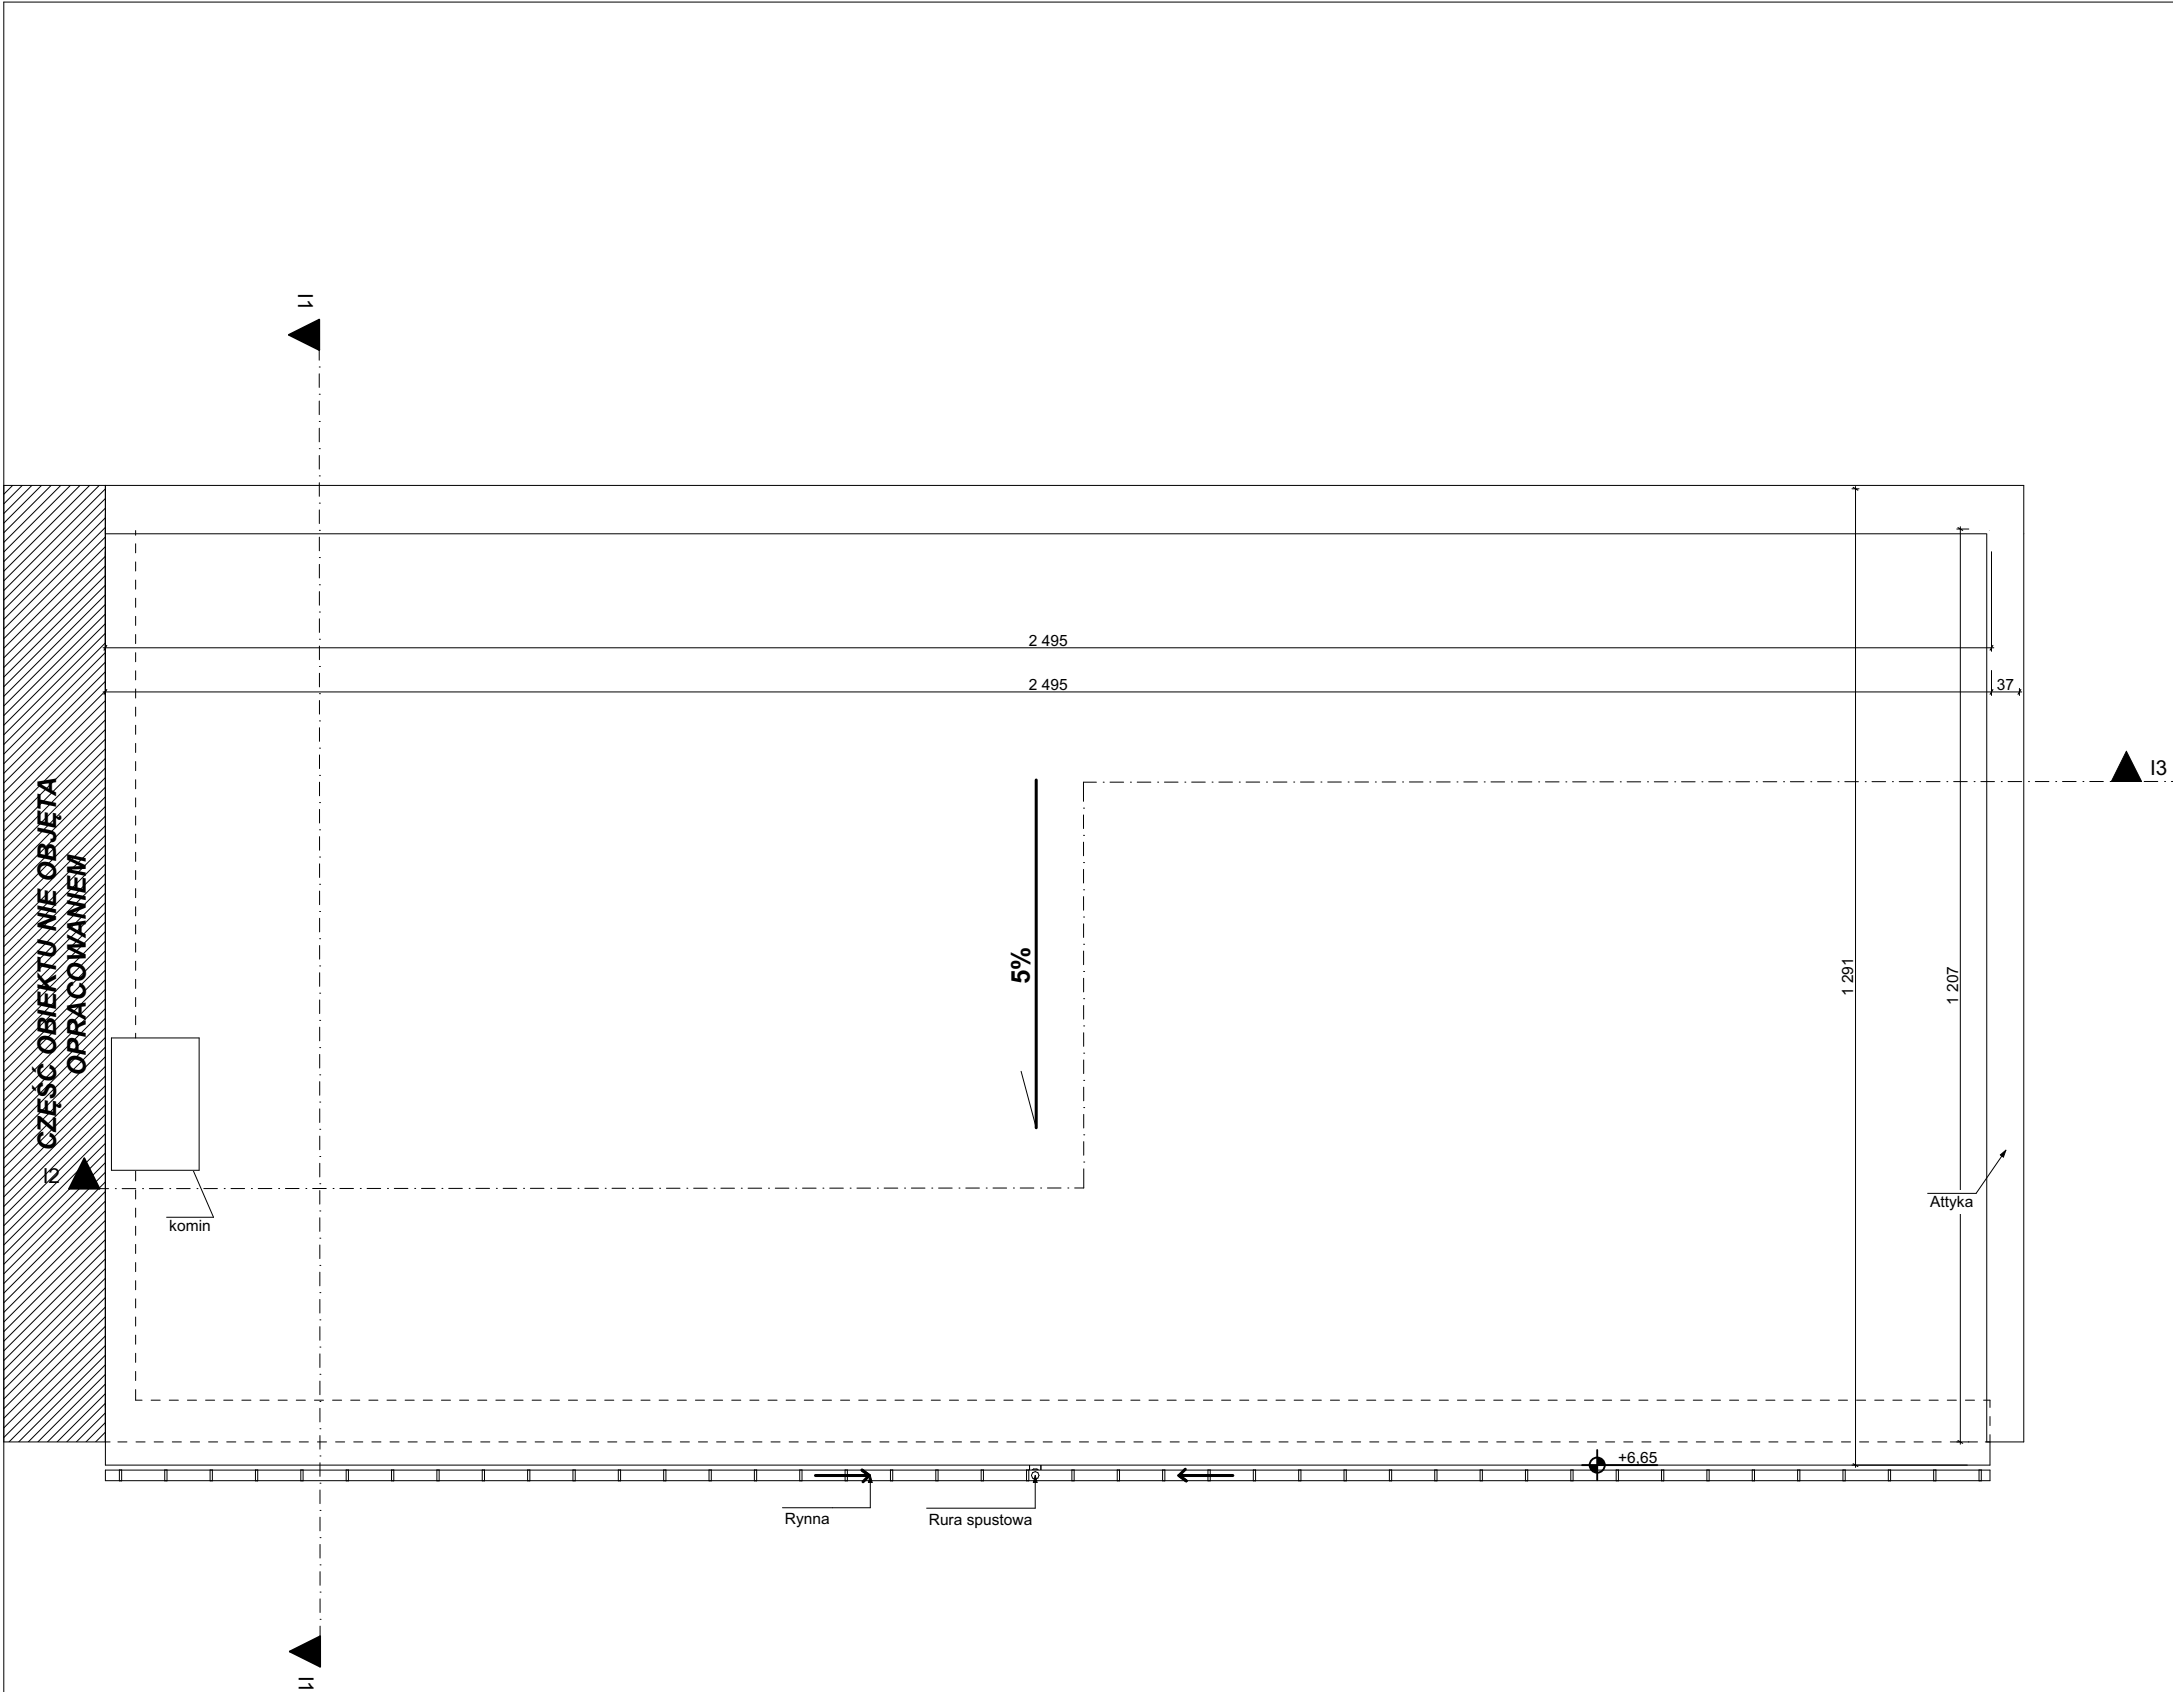

**UWAGI:**  
1)Wszystkie prace wykonać zgodnie ze sztuką budowlaną oraz obowiązującymi normami;  
2)W razie wystąpienia problemów nie objętych opracowaniem, należy skontaktować się z projektantem;  
3)Rzut należy rozpatrywać łącznie z przekrojem, szczegółami oraz opisem;  
4)Przed przystąpieniem do robót budowlanych należy sprawdzić wymiary oraz ilości na miejscu budowy.



**JEDNOSTKA PROJEKTOWA:**  
PROJEKTOWANIE I NADZÓR w BUDOWNICTWIE  
mgr inż. ROMAN POŚPIECH  
TEL. 604-793-366

PRZEBUDOWA WRAZ ZE ZMIANĄ SPOSOBU UŻYTKOWANIA  
POMIESZCZENIA SALI SPORTOWEJ NA MAGAZYN SPRZĘTU

INWESTOR:

Gmina Rudnik  
47-411 Rudnik, ul. Kozielska 1

BUDOWA

47 - 417 Grzegorzowice, ul. Powstańców Śląskich 31, dz. nr 421

IMIĘ I NAZWISKO:

PROJEKTANT (specjalność architektoniczno - budowlana):  
mgr inż. arch. Bernard Łopacz nr 171/91/OP  
PROJEKTANT SPRAWDZAJĄCY  
(specjalność architektoniczno - budowlana):  
mgr inż. arch. Maciej Łopacz nr 38/SŁOKK/2023/II

PODPIS:

TYTUŁ RYSUNKU:  
**RZUT DACHU - INWENTARYZACJA**

BRANŻA:  
**BUDOWLANA**

|           |                |              |              |            |
|-----------|----------------|--------------|--------------|------------|
| NR RYS.:  | DATA:          | SKALA:       | NR PROJEKTU: | FAZA:      |
| <b>I3</b> | <b>06.2026</b> | <b>1:100</b> |              | <b>P.B</b> |

**PRAWA AUTORSKIE ZASTRZEŻONE:**  
Wykorzystywanie, kopiowanie i rozpowszechnianie dokumentacji bez zgody projektanta - zabronione.