


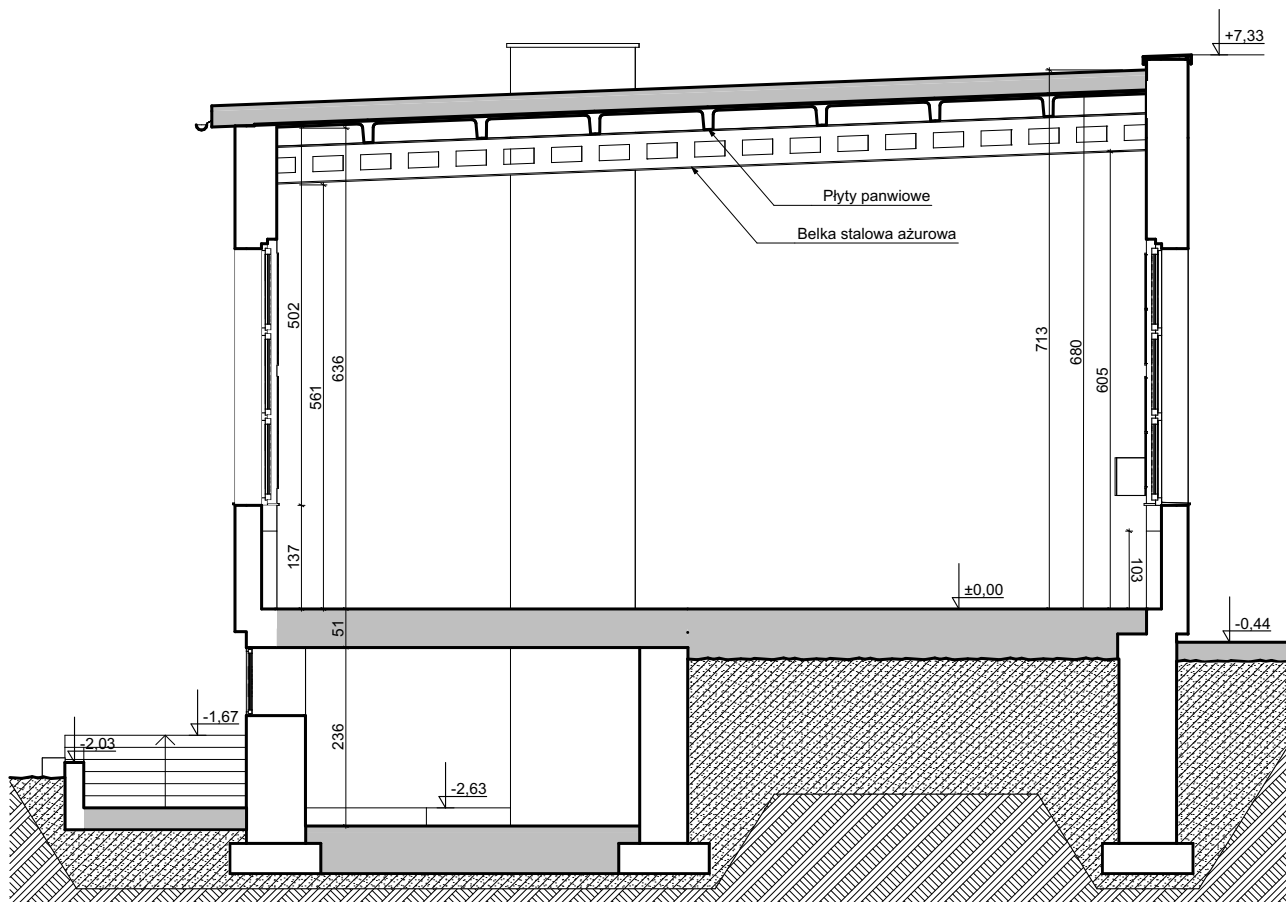

#### UWAGI:

- 1) Wszystkie prace wykonać zgodnie ze sztuką budowlaną oraz obowiązującymi normami;
- 2) W razie wystąpienia problemów nie objętych opracowaniem, należy skontaktować się z projektantem;
- 3) Rzut należy rozpatrywać łącznie z przekrojem, szczegółami oraz opisem;
- 4) Przed przystąpieniem do robót budowlanych należy sprawdzić wymiary oraz ilości na miejscu budowy.



#### JEDNOSTKA PROJEKTOWA:

PROJEKTOWANIE I NADZÓR w BUDOWNICTWIE

mgr inż. ROMAN POŚPIECH

TEL. 604-793-366

#### PRZEBUDOWA WRAZ ZE ZMIANĄ SPOSOBU UŻYTKOWANIA POMIESZCZENIA SALI SPORTOWEJ NA MAGAZYN SPRZĘTU

#### INWESTOR:

Gmina Rudnik  
47-411 Rudnik, ul. Koziełska 1

BUDOWA#7 - 417 Grzegorzowice, ul. Powstańców Śląskich 31, dz. nr 421

#### IMIĘ I NAZWISKO:

PROJEKTANT (specjalność architektoniczno - budowlana):  
mgr inż. arch. Bernard Łopacz nr 171/91/OP  
PROJEKTANT SPRAWDZAJĄCY  
(specjalność architektoniczno - budowlana):  
mgr inż. arch. Maciej Łopacz nr 38/SLOKK/2023/II

#### PODPIS:

#### TYTUŁ RYSUNKU:

**PRZEKRÓJ I1 - INWENTARYZACJA**

#### BRANŻA:

**BUDOWLANA**

#### NR RYS.:

**I4**

#### DATA:

**06.2026**

#### SKALA:

**1:100**

#### NR PROJEKTU:

#### FAZA:

**P.B**

#### PRAWA AUTORSKIE ZASTRZEŻONE:

Wykorzystywanie, kopiowanie i rozpowszechnianie dokumentacji bez zgody projektanta - zabronione.