


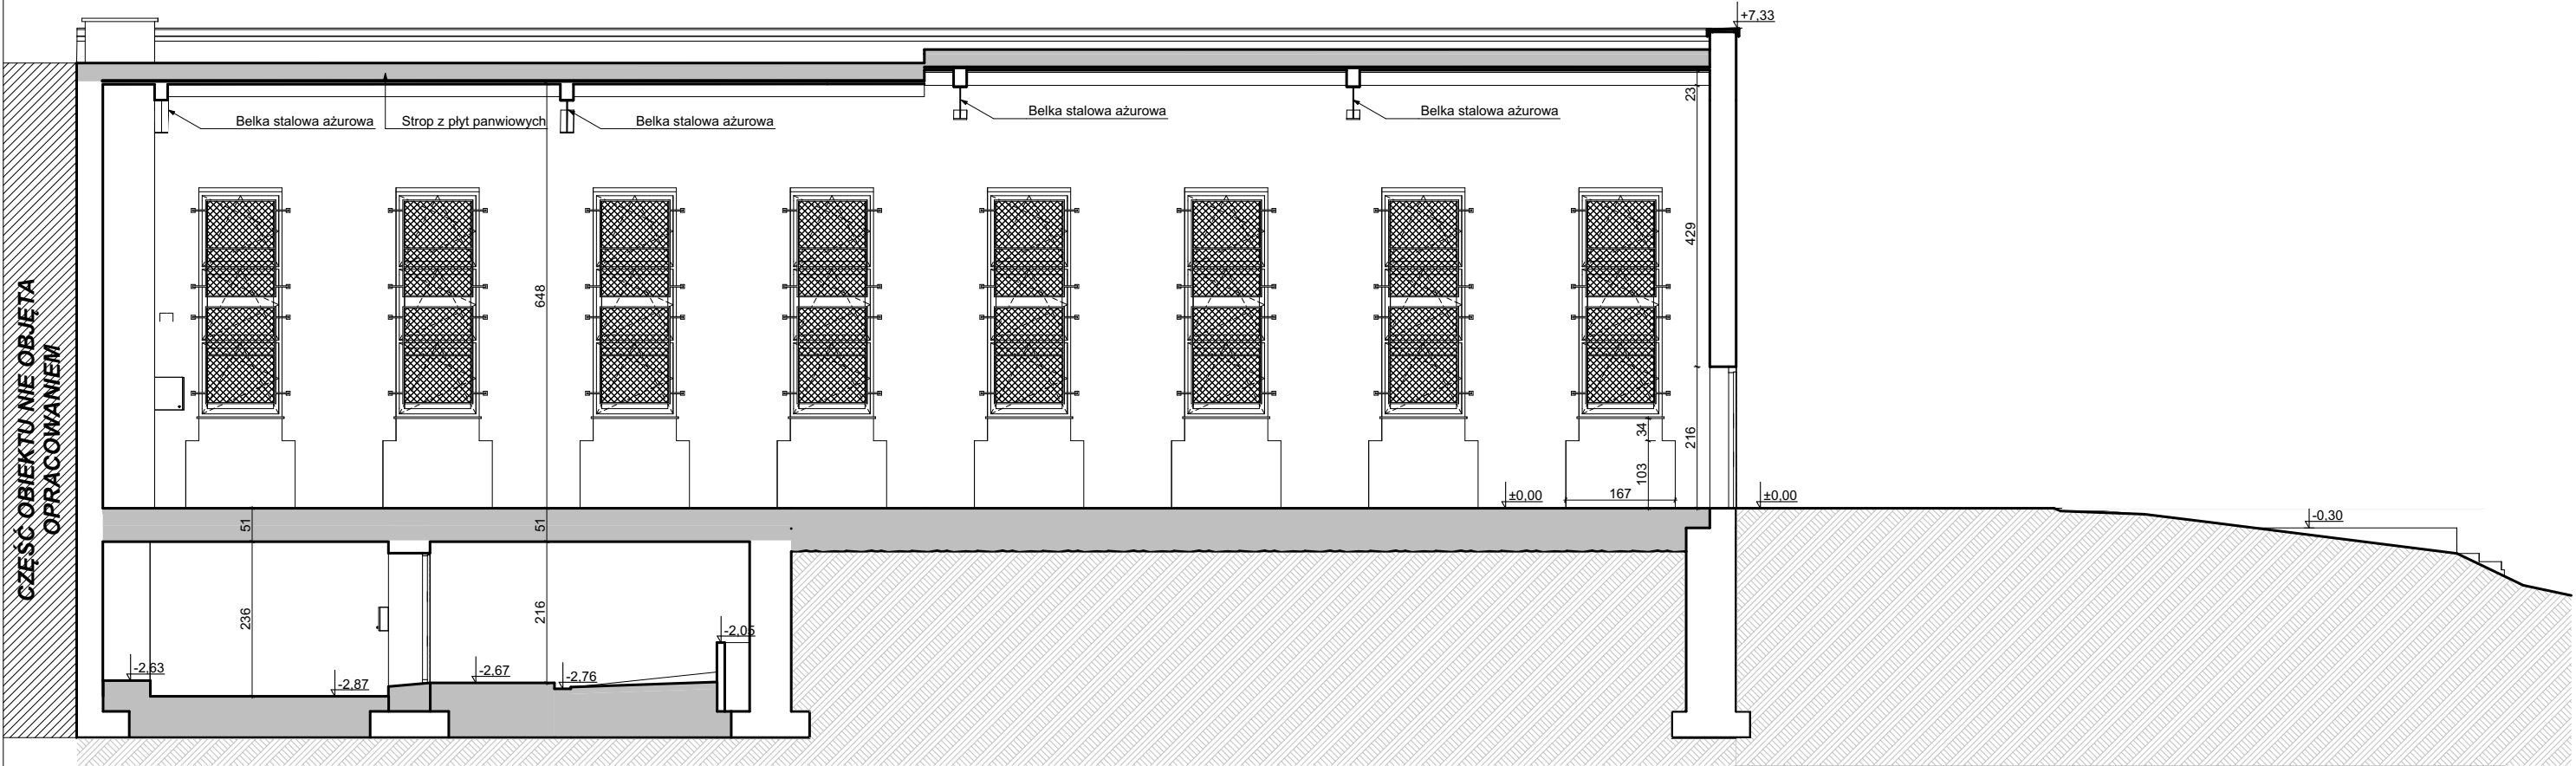

**UWAGI:**  
1)Wszystkie prace wykonać zgodnie ze sztuką budowlaną oraz obowiązującymi normami;  
2)W razie wystąpienia problemów nie objętych opracowaniem, należy skontaktować się z projektantem;  
3)Rzut należy rozpatrywać łącznie z przekrojem, szczegółami oraz opisem;  
4)Przed przystąpieniem do robót budowlanych należy sprawdzić wymiary oraz ilości na miejscu budowy.

**JEDNOSTKA PROJEKTOWA:**  
PROJEKTOWANIE I NADZÓR w BUDOWNICTWIE  
mgr inż. ROMAN POŚPIECH  
TEL. 604-793-366

**PRZEBUDOWA WRAZ ZE ZMIANĄ SPOSOBU UŻYTKOWANIA  
POMIESZCZENIA SALI SPORTOWEJ NA MAGAZYN SPRZĘTU**

**INWESTOR:** Gmina Rudnik  
47-411 Rudnik, ul. Kozielska 1  
**BUDOWA** 47 - 417 Grzegorzowice, ul. Powstańców Śląskich 31, dz. nr 421

|   |                                |                                    |                                   |
|---|--------------------------------|------------------------------------|-----------------------------------|
| <b>IMIĘ I NAZWISKO:</b><br>PROJEKTANT (specjalność architektoniczno - budowlana):<br>mgr inż. arch. Bernard Łopacz nr 171/91/OP<br>PROJEKTANT SPRAWDZAJĄCY<br>(specjalność architektoniczno - budowlana):<br>mgr inż. arch. Maciej Łopacz nr 38/SŁOKK/2023/II |                                | <b>PODPIS:</b>                     |                                   |
| <b>TYTUŁ RYSUNKU:</b><br><b>PRZĘKRÓJ I2 - INWENTARYZACJA</b>   |                                | <b>BRANŻA:</b><br><b>BUDOWLANA</b> |                                   |
| <b>NR RYS.:</b><br><b>I5</b>   | <b>DATA:</b><br><b>06.2026</b> | <b>SKALA:</b><br><b>1:100</b>      | <b>NR PROJEKTU:</b><br><b>P.B</b> |

**PRAWA AUTORSKIE ZASTRZEŻONE:**  
Wykorzystywanie, kopiowanie i rozpowszechnianie dokumentacji bez zgody projektanta - zabronione.