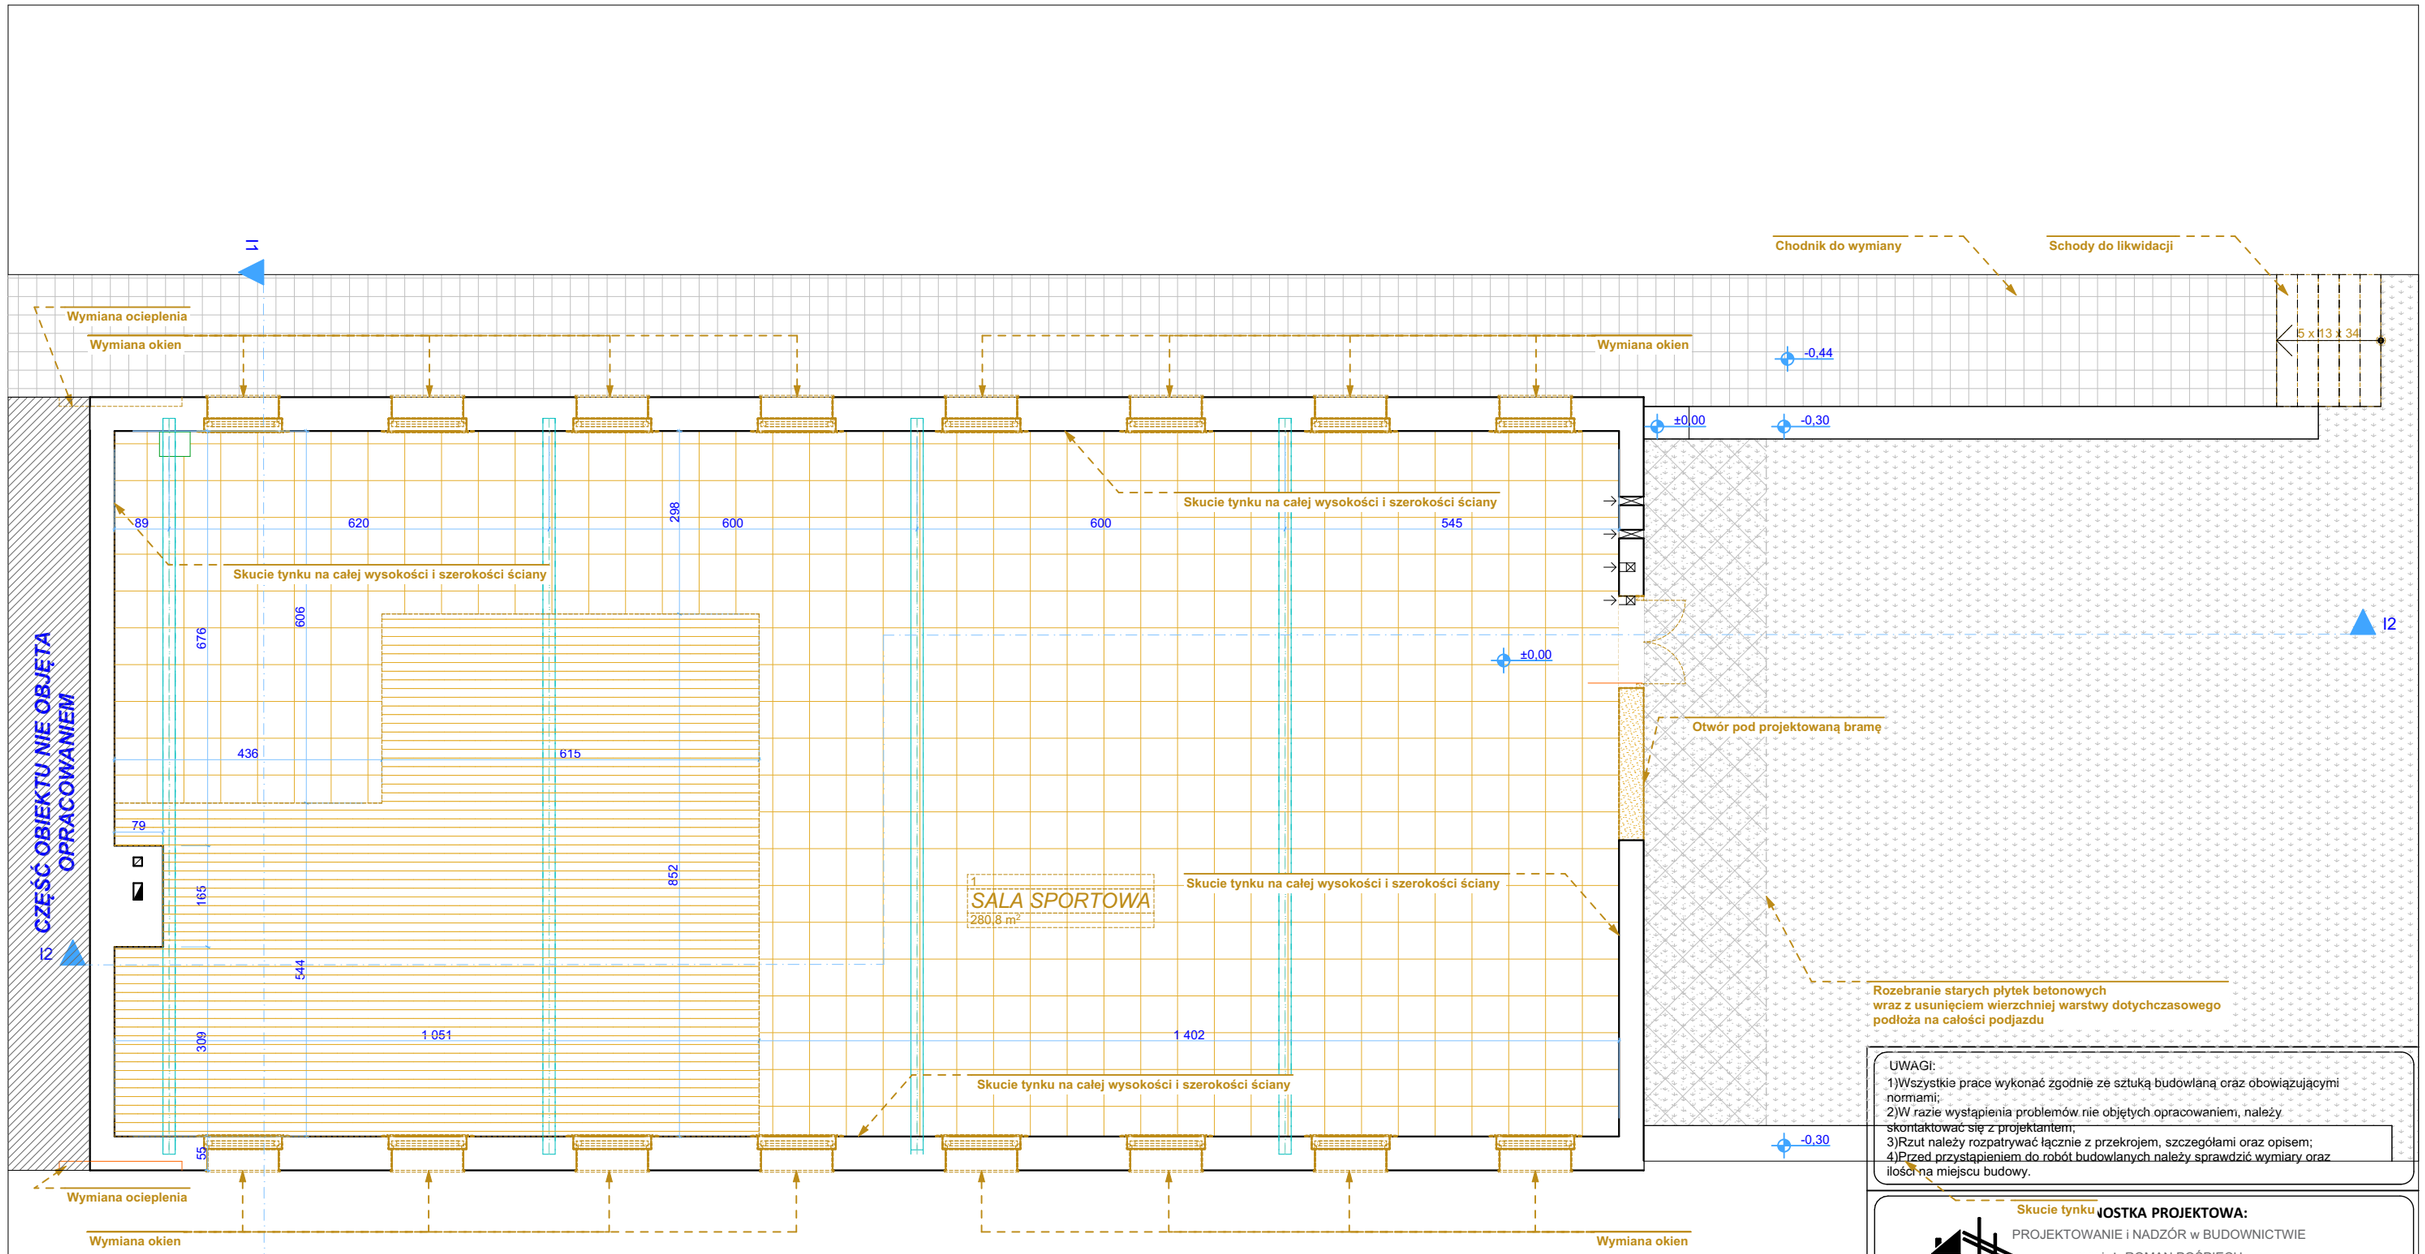

LEGENDA

- Ściana istniejąca
- Ściana do rozbiórki
- Okno do wymiany
- Kraty okienne do demontażu
- Demontaż istniejących warstw wykończeniowych parkietu
- Demontaż posadzki na gruncie

Prace rozbiórkowe:

- demontaż starych drzwi wejściowych, rozbiórka fragmentu ściany pod projektowaną bramę garażową
- demontaż starej stolarki okiennej
- demontaż krat okiennych
- demontaż wszystkich zbędnych elementów na ścianach (kosze do koszykówki, drabinki gimnastyczne itp.)
- skucie starych popękanych i zawilgoconych tynków na całej wysokości ściany
- demontaż warstw wykończeniowych posadzki, w części podpiwniczonej
- demontaż posadzki na gruncie w części niepodpiwniczonej
- demontaż istniejącej nawierzchni podjazdu: rozebranie starych płytek betonowych wraz z usunięciem wierzchniej warstwy dotychczasowego podłoża

UWAGI:
1)Wszystkie prace wykonać zgodnie ze sztuką budowlaną oraz obowiązującymi normami;
2)W razie wystąpienia problemów nie objętych opracowaniem, należy skontaktować się z projektantem;
3)Rzut należy rozpatrywać łącznie z przekrojem, szczegółami oraz opisem;
4)Przed przystąpieniem do robót budowlanych należy sprawdzić wymiary oraz ilości na miejscu budowy.

JOSTKA PROJEKTOWA:
PROJEKTOWANIE i NADZÓR w BUDOWNICTWIE
mgr inż. ROMAN POŚPIECH
TEL. 604-793-366

PRZEBUDOWA WRAZ ZE ZMIANĄ SPOSOBU UŻYTKOWANIA POMIESZCZENIA SALI SPORTOWEJ NA MAGAZYN SPRZĘTU

INWESTOR: Gmina Rudnik
47-411 Rudnik, ul. Kozielska 1

BUDOWA: 47 - 417 Grzegorzowice, ul. Powstańców Śląskich 31, dz. nr 421

IMIĘ I NAZWISKO:	PODPIS:
PROJEKTANT (specjalność architektoniczno - budowlana): mgr inż. arch. Bernard Łopacz nr 171/91/OP PROJEKTANT SPRAWDZAJĄCY (specjalność architektoniczno - budowlana): mgr inż. arch. Maciej Łopacz nr 38/SLOKK/2023/II	

TYTUŁ RYSUNKU:	BRANŻA:
ELEMENTY DO ROZBIÓRKI	**BUDOWLANA**

NR RYS.:	DATA:	SKALA:	NR PROJEKTU:	FAZA:
R1	**06.2026**	**1:100**		**P.B**

PRAWA AUTORSKIE ZASTRZEŻONE:
Wykorzystywanie, kopiowanie i rozpowszechnianie dokumentacji bez zgody projektanta - zabronione.