


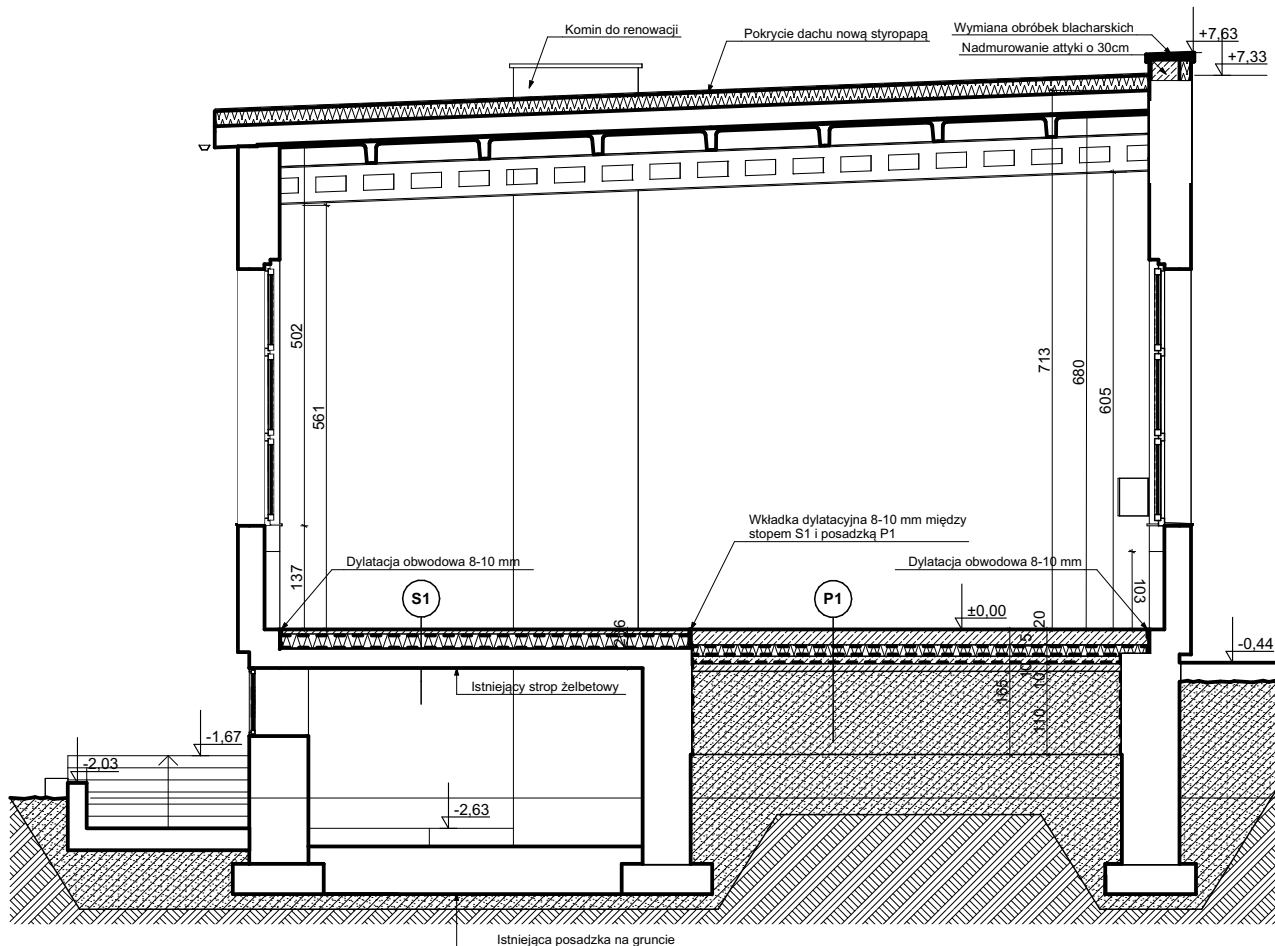

P1

PODŁOGA NA GRUNCIE

	cienkowarstwowa posadzka zacierana na mokro
20 cm	posadzka przemysłowa, beton C20/25, zbrojona włóknami stalowymi rozproszonymi 25kg/m ³
	2x folia izolacyjna PE gr.2mm
15 cm	Styropian XPS
	2x folia izolacyjna PE gr.2mm
10 cm	podkład z betonu C8/10
	hydroizolacja 3xpapa
10 cm	podkład z betonu C8/10
110 cm	podbudowa z kruszywa łamanego (kliniec) do IS>0.98
	grunt rodzimy

S1

grubości warstw zależne od stanu faktycznego po usunięciu parkietu !

STROP NAD PIWNICĄ

	cienkowarstwowa posadzka zacierana na mokro
6 cm	wylewka betonowa, beton C20/25
	2x folia izolacyjna PE gr.2mm
20 cm	Styropian XPS
	hydroizolacja 3xpapa
	strop istniejący

LEGENDA

Elementy istniejące

UWAGI:

- 1)Wszystkie prace wykonać zgodnie ze sztuką budowlaną oraz obowiązującymi normami;
- 2)W razie wystąpienia problemów nie objętych opracowaniem, należy skontaktować się z projektantem;
- 3)Rzut należy rozpatrywać łącznie z przekrojem, szczegółami oraz opisem;
- 4)Przed przystąpieniem do robót budowlanych należy sprawdzić wymiary oraz ilości na miejscu budowy.

JEDNOSTKA PROJEKTOWA:



PROJEKTOWANIE I NADZÓR W BUDOWNICTWIE

mgr inż. ROMAN POŚPIECH

TEL. 604-793-366

PRZEBUDOWA WRAZ ZE ZMIANĄ SPOSOBU UŻYTKOWANIA POMIESZCZENIA SALI SPORTOWEJ NA MAGAZYN SPRZĘTU

INWESTOR:

Gmina Rudnik
47-411 Rudnik, ul. Kozielska 1

BUDOWA#7 - 417 Grzegorzowice, ul. Powstańców Śląskich 31, dz. nr 421

IMIĘ I NAZWISKO:

PODPIS:

PROJEKTANT (specjalność architektoniczno - budowlana):
mgr inż. arch. Bernard Łopacz nr 171/91/OP
PROJEKTANT SPRAWDZAJĄCY
(specjalność architektoniczno - budowlana):
mgr inż. arch. Maciej Łopacz nr 38/SLOKK/2023/II

TYTUŁ RYSUNKU:

PRZEKRÓJ I1

BRANŻA:

BUDOWLANA

NR RYS.:

A3

DATA:

06.2026

SKALA:

1:100

NR PROJEKTU:

FAZA:

P.T

PRAWA AUTORSKIE ZASTRZEŻONE:

Wykorzystywanie, kopiowanie i rozpowszechnianie dokumentacji bez zgody projektanta - zabronione.