


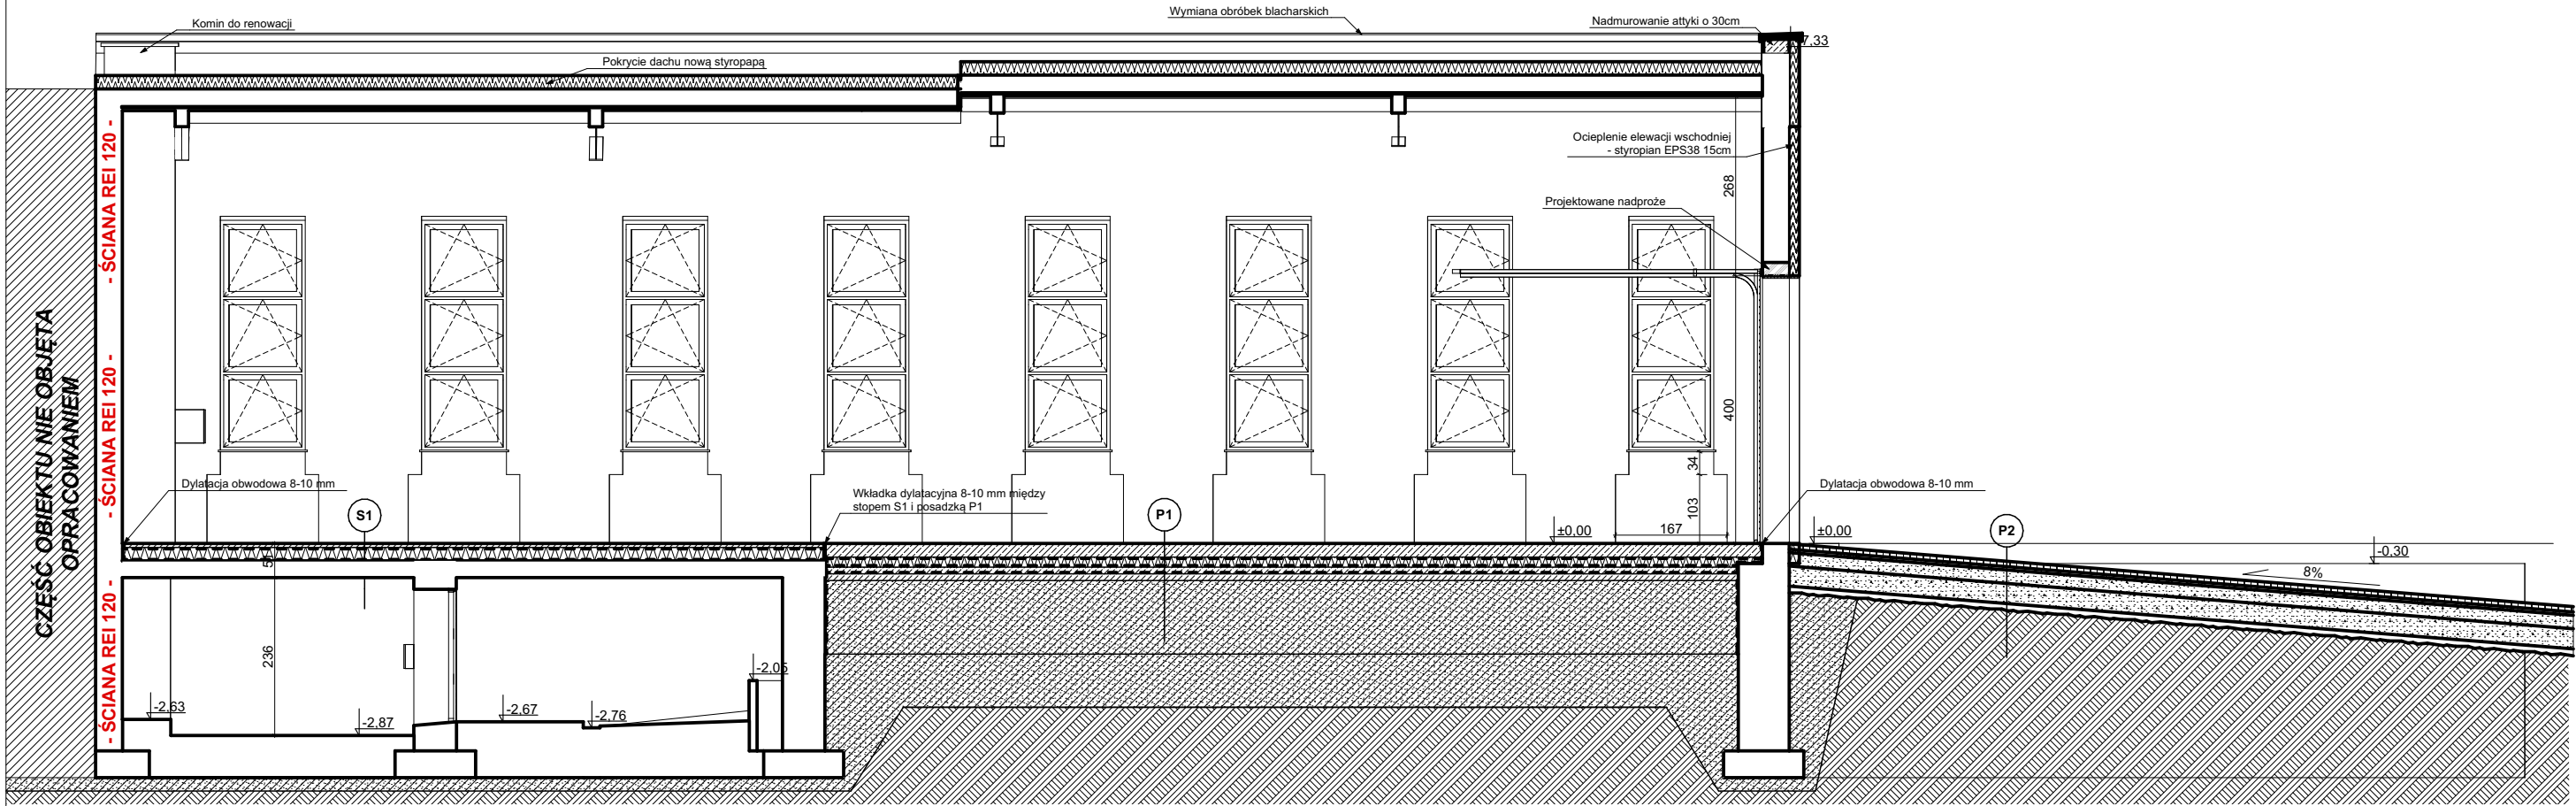

P1

PODŁOGA NA GRUNCIE	
	cienkowarstwowa posadzka
	zacierana na mokro
20 cm	posadzka przemysłowa, beton C20/25, zbrojona włóknami stalowymi rozproszonymi 25kg/m3
	2x folia izolacyjna PE gr.2mm
15 cm	Styroplan XPS
	2x folia izolacyjna PE gr.2mm
10 cm	podkład z betonu C8/10
	hydroizolacja 3xpapa
10 cm	podkład z betonu C8/10
110 cm	podbudowa z kruszywa łamanego (kliniec) do IS>0,98
	grunt rodzimy

P2

DOJAZD	
8 cm	koszka brukowa
5 cm	podsyпка cementowo-piaskowa
20 cm	podbudowa z kruszywa łamanego 0-31 mm
	stabilizowanego mechanicznie (tłuczeń, kliniec), warstwa górna
30 cm	podbudowa z kruszywa łamanego 0-63 mm stabilizowanego mechanicznie (tłuczeń, kliniec), warstwa dolna
10 cm	warstwa odsączająca z piasku

S1

STROP NAD PIWNICĄ	
	cienkowarstwowa posadzka
	zacierana na mokro
6 cm	wylewka betonowa, beton C20/25
	2x folia izolacyjna PE gr.2mm
20 cm	Styroplan XPS
	hydroizolacja 3xpapa
	strop istniejący

grubości warstw zależne od stanu faktycznego po usunięciu parkietu !

LEGENDA

Elementy istniejące

- UWAGI:
- 1)Wszystkie prace wykonać zgodnie ze sztuką budowlaną oraz obowiązującymi normami;
 - 2)W razie wystąpienia problemów nie objętych opracowaniem, należy skontaktować się z projektantem;
 - 3)Rzut należy rozpatrywać łącznie z przekrojem, szczegółami oraz opisem;
 - 4)Przed przystąpieniem do robót budowlanych należy sprawdzić wymiary oraz ilości na miejscu budowy.



JEDNOSTKA PROJEKTOWA:

PROJEKTOWANIE I NADZÓR w BUDOWNICTWIE

mgr inż. ROMAN POŚPIECH

TEL. 604-793-366

PRZEBUDOWA WRAZ ZE ZMIANĄ SPOSOBU UŻYTKOWANIA POMIESZCZENIA SALI SPORTOWEJ NA MAGAZYN SPRZĘTU

INWESTOR:

Gmina Rudnik
47-411 Rudnik, ul. Kozielska 1

BUDOWA#7 - 417 Grzegorzowice, ul. Powstańców Śląskich 31, dz. nr 421

IMIĘ I NAZWISKO:

PROJEKTANT (specjalność architektoniczno - budowlana):
mgr inż. arch. Bernard Łopacz nr 171/91/OP
PROJEKTANT SPRAWDZAJĄCY
(specjalność architektoniczno - budowlana):
mgr inż. arch. Maciej Łopacz nr 38/SŁOKK/2023/II

PODPIS:

TYTUŁ RYSUNKU:

PRZEKRÓJ I2

BRANŻA:

BUDOWLANA

NR RYS.:

A4

DATA:

06.2026

SKALA:

1:100

NR PROJEKTU:

FAZA:

P.T

PRAWA AUTORSKIE ZASTRZEŻONE:
Wykorzystywanie, kopiowanie i rozpowszechnianie dokumentacji bez zgody projektanta - zabronione.