


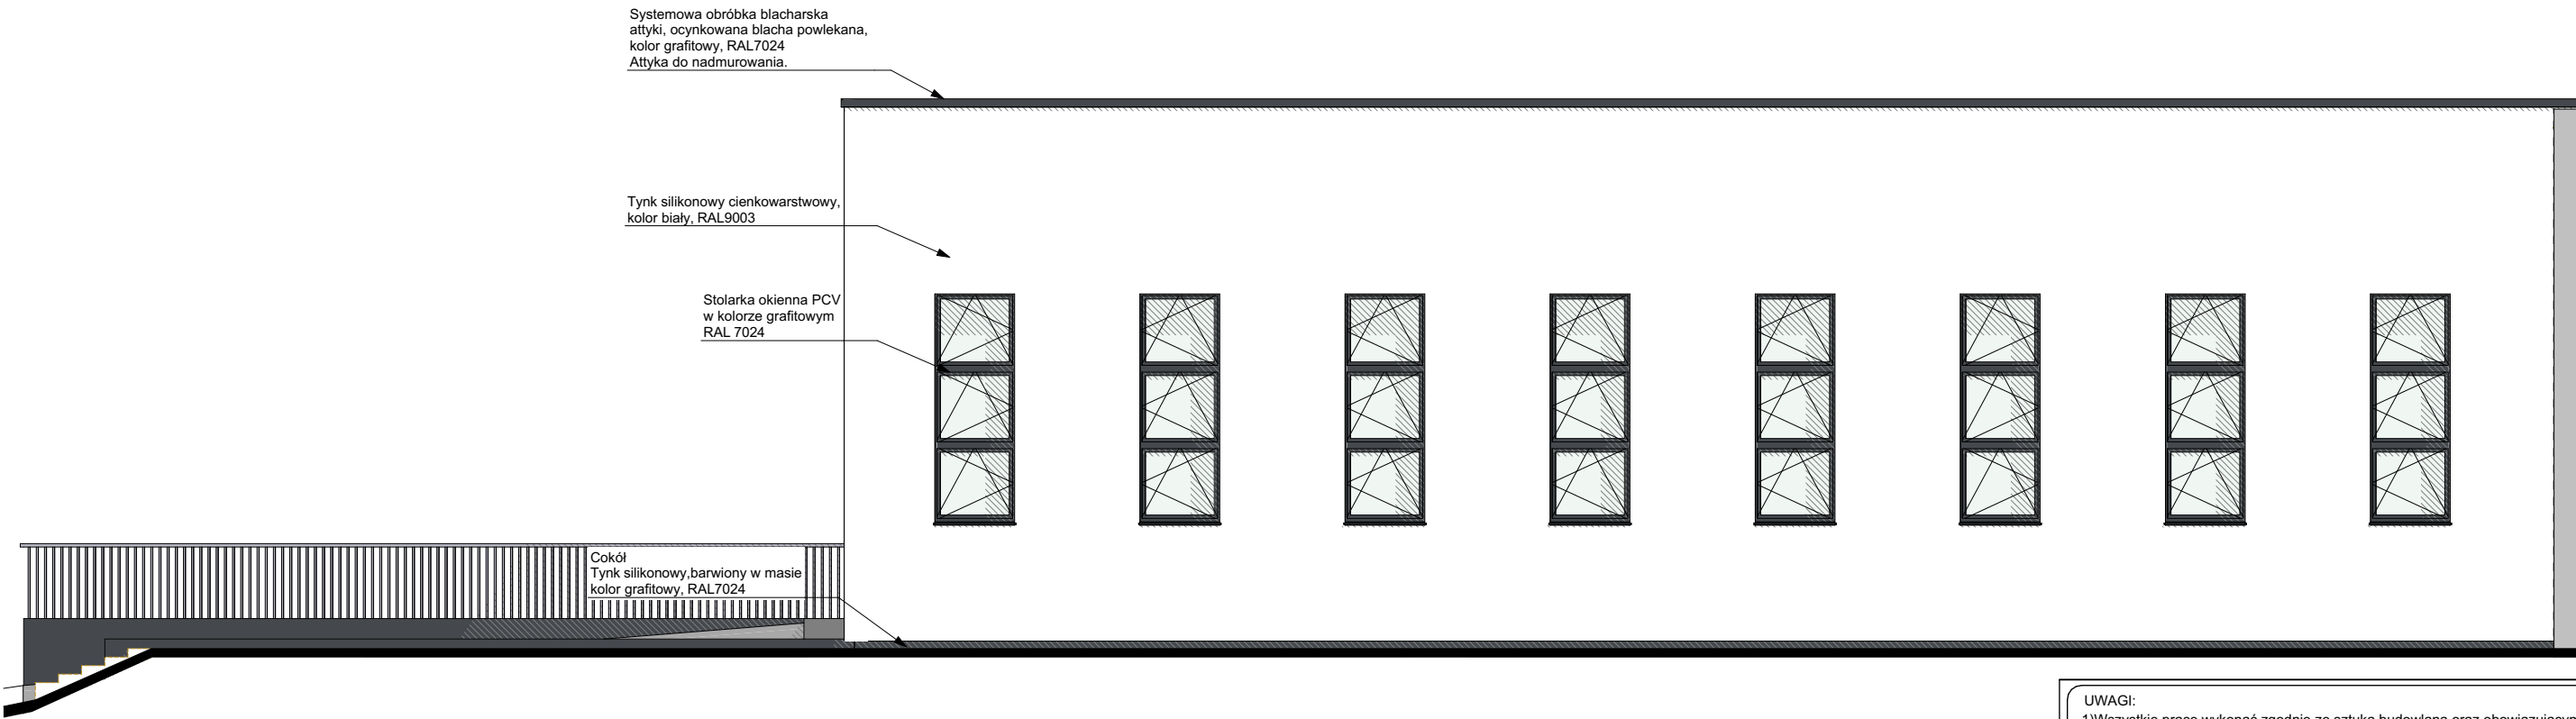

UWAGI:

1)Wszystkie prace wykonać zgodnie ze sztuką budowlaną oraz obowiązującymi normami;

2)W razie wystąpienia problemów nie objętych opracowaniem, należy skontaktować się z projektantem;

3)Rzut należy rozpatrywać łącznie z przekrojem, szczegółami oraz opisem;

4)Przed przystąpieniem do robót budowlanych należy sprawdzić wymiary oraz ilości na miejscu budowy.

JEDNOSTKA PROJEKTOWA:

PROJEKTOWANIE I NADZÓR w BUDOWNICTWIE

mgr inż. ROMAN POŚPIECH

TEL. 604-793-366

PRZEBUDOWA WRAZ ZE ZMIANĄ SPOSOBU UŻYTKOWANIA
POMIESZCZENIA SALI SPORTOWEJ NA MAGAZYN SPRZĘTU

INWESTOR:

Gmina Rudnik
47-411 Rudnik, ul. Kozielska 1

BUDOWA

47 - 417 Grzegorzowice, ul. Powstańców Śląskich 31, dz. nr 421

IMIĘ I NAZWISKO:

PROJEKTANT (specjalność architektoniczno - budowlana):
mgr inż. arch. Bernard Łopacz nr 171/91/OP
PROJEKTANT SPRAWDZAJĄCY
(specjalność architektoniczno - budowlana):
mgr inż. arch. Maciej Łopacz nr 38/SŁOKK/2023/II

PODPIS:

TYTUŁ RYSUNKU:

BRANŻA:

RZUT PÓŁNOCNA

BUDOWLANA

NR RYS.:	DATA:	SKALA:	NR PROJEKTU:	FAZA:
A7	06.2026	1:100		P.T

PRAWA AUTORSKIE ZASTRZEŻONE:

Wykorzystywanie, kopiowanie i rozpowszechnianie dokumentacji bez zgody projektanta - zabronione.