


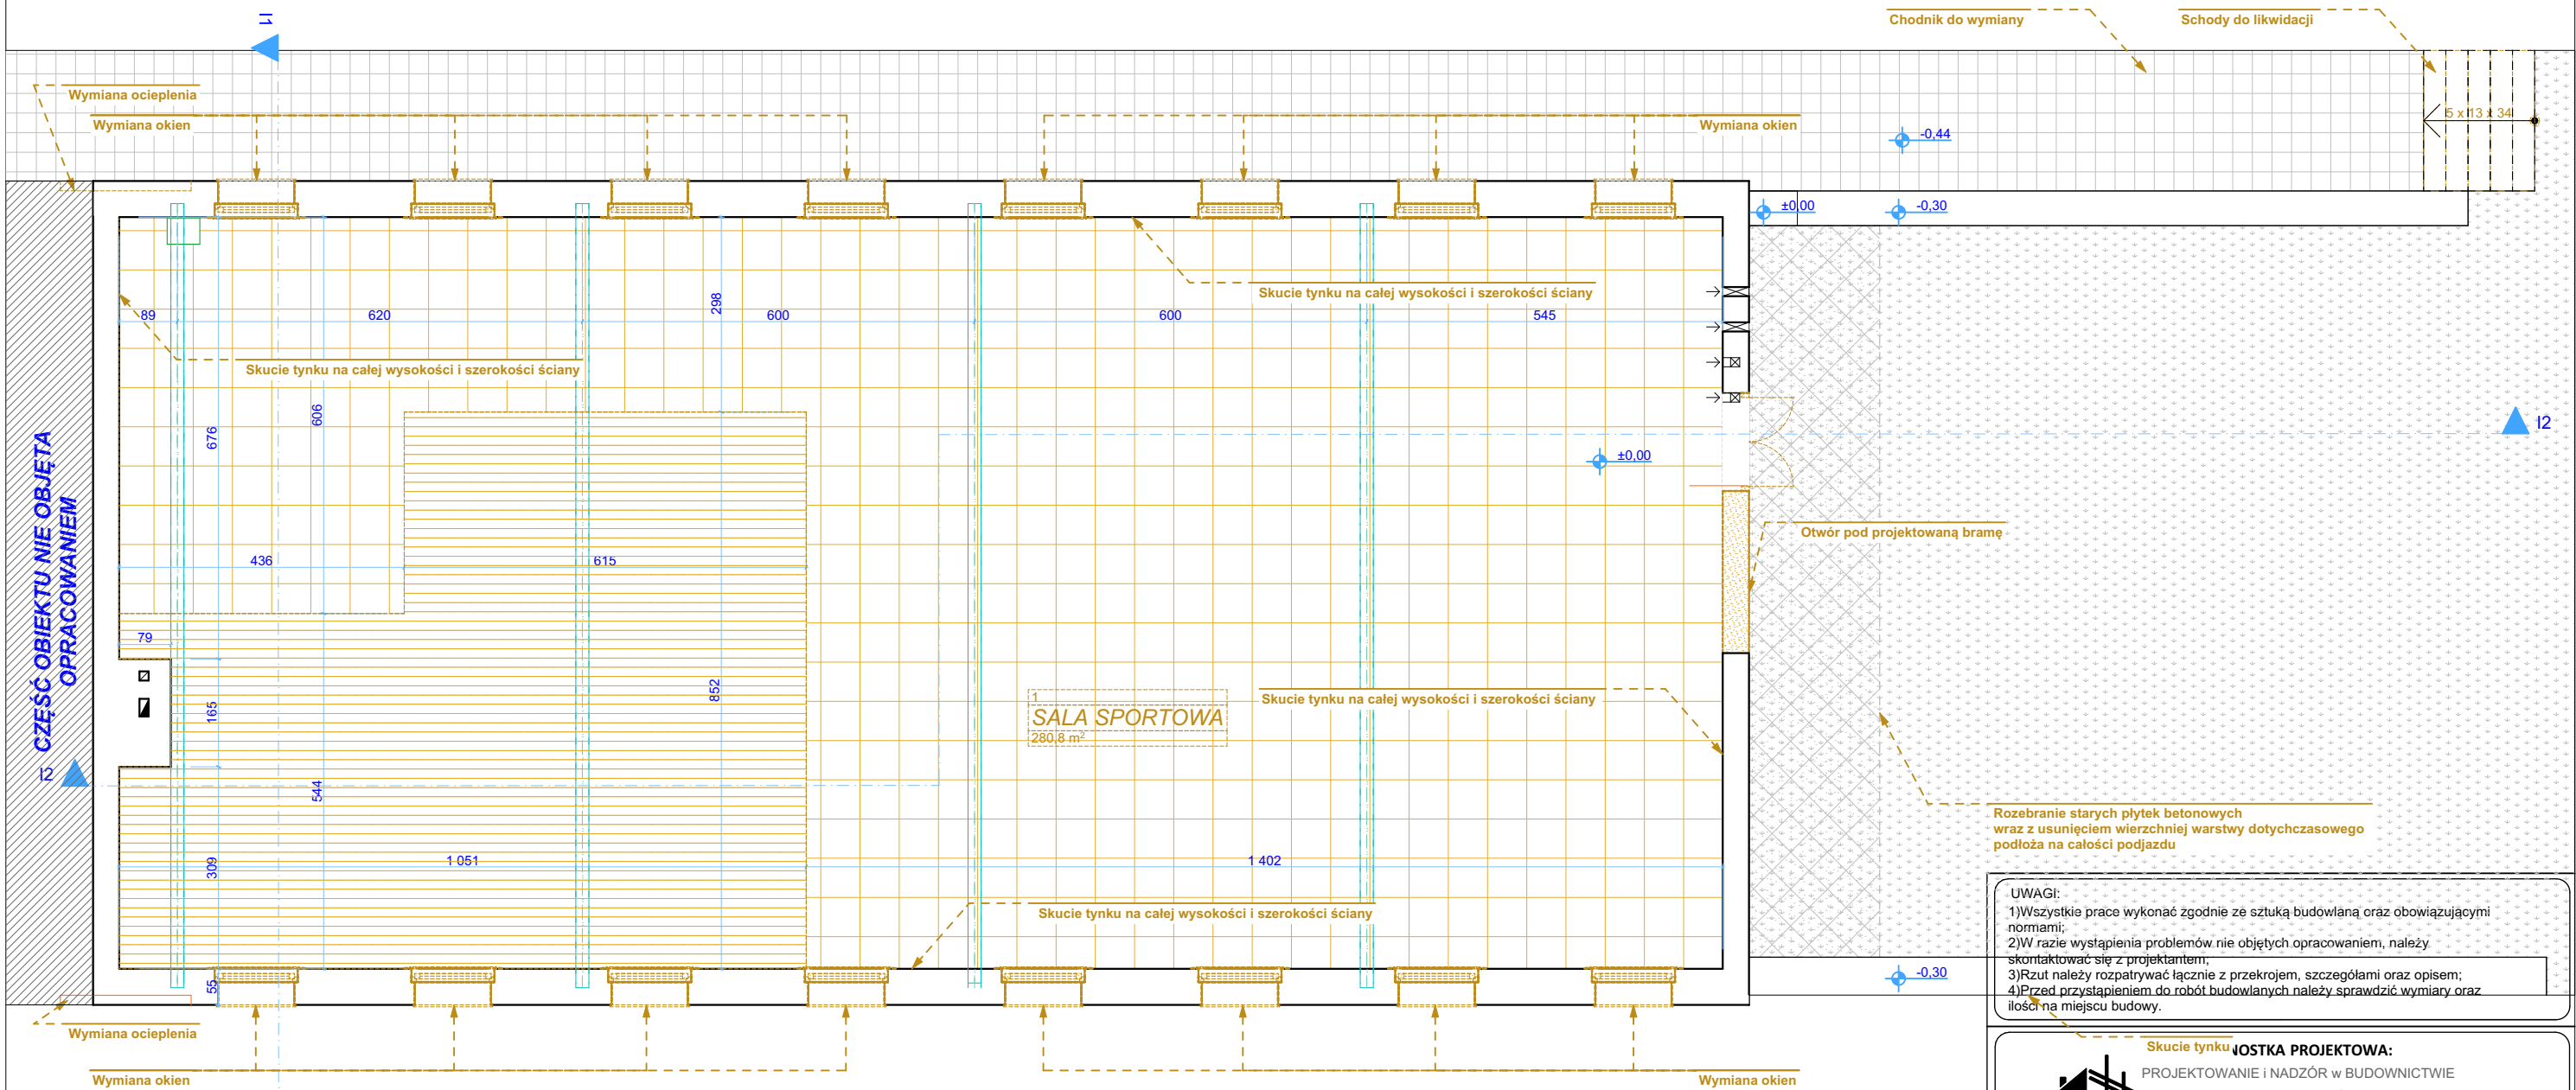

UWAGI:
1)Wszystkie prace wykonać zgodnie ze sztuką budowlaną oraz obowiązującymi normami;
2)W razie wystąpienia problemów nie objętych opracowaniem, należy skontaktować się z projektantem;
3)Rzut należy rozpatrywać łącznie z przekrojem, szczegółami oraz opisem;
4)Przed przystąpieniem do robót budowlanych należy sprawdzić wymiary oraz ilość na miejscu budowy.



OSTKA PROJEKTOWA:
PROJEKTOWANIE I NADZÓR w BUDOWNICTWIE
mgr inż. ROMAN POŚPIECH
TEL. 604-793-366

**PRZEBUDOWA WRAZ ZE ZMIANĄ SPOSOBU UŻYTKOWANIA
POMIESZCZENIA SALI SPORTOWEJ NA MAGAZYN SPRZĘTU**

INWESTOR: Gmina Rudnik
47-411 Rudnik, ul. Kozielska 1
BUDOWA47 - 417 Grzegorzowice, ul. Powstańców Śląskich 31, dz. nr 421

IMIĘ I NAZWISKO:	PODPIS:
PROJEKTANT (specjalność architektoniczno - budowlana): mgr inż. arch. Bernard Łopacz nr 171/91/OP PROJEKTANT SPRAWDZAJĄCY (specjalność architektoniczno - budowlana): mgr inż. arch. Maciej Łopacz nr 38/SLOKK/2023/II	

TYTUŁ RYSUNKU: ELEMENTY DO ROZBIÓRKI	BRANŻA: BUDOWLANA
--	-----------------------------

NR RYS.: R1	DATA: 06.2026	SKALA: 1:100	NR PROJEKTU:	FAZA: P.T
-----------------------	-------------------------	------------------------	--------------	---------------------

PRAWA AUTORSKIE ZASTRZEŻONE:
Wykorzystywanie, kopiowanie i rozpowszechnianie dokumentacji bez zgody projektanta - zabronione.

LEGENDA

Ściana istniejąca
Ściana do rozbiórki
Okno do wymiany

Kraty okienne do demontażu

Demontaż istniejących warstw
wykończeniowych parkietu

Demontaż posadzki na
gruncie

Prace rozbiórkowe:

- demontaż starych drzwi wejściowych, rozbiórka fragmentu ściany pod projektowaną bramę garażową
- demontaż starej stolarki okiennej
- demontaż krat okiennych
- demontaż wszystkich zbędnych elementów na ścianach (kosze do koszykówki, drabinki gimnastyczne itp.)
- skucie starych popękanych i zawilgoconych tynków na całej wysokości ściany
- demontaż warstw wykończeniowych posadzki, w części podpiwniczonej
- demontaż posadzki na gruncie w części niepodpiwniczonej
- demontaż istniejącej nawierzchni podjazdu: rozebranie starych płytek betonowych wraz z usunięciem wierzchniej warstwy dotychczasowego podłoża