


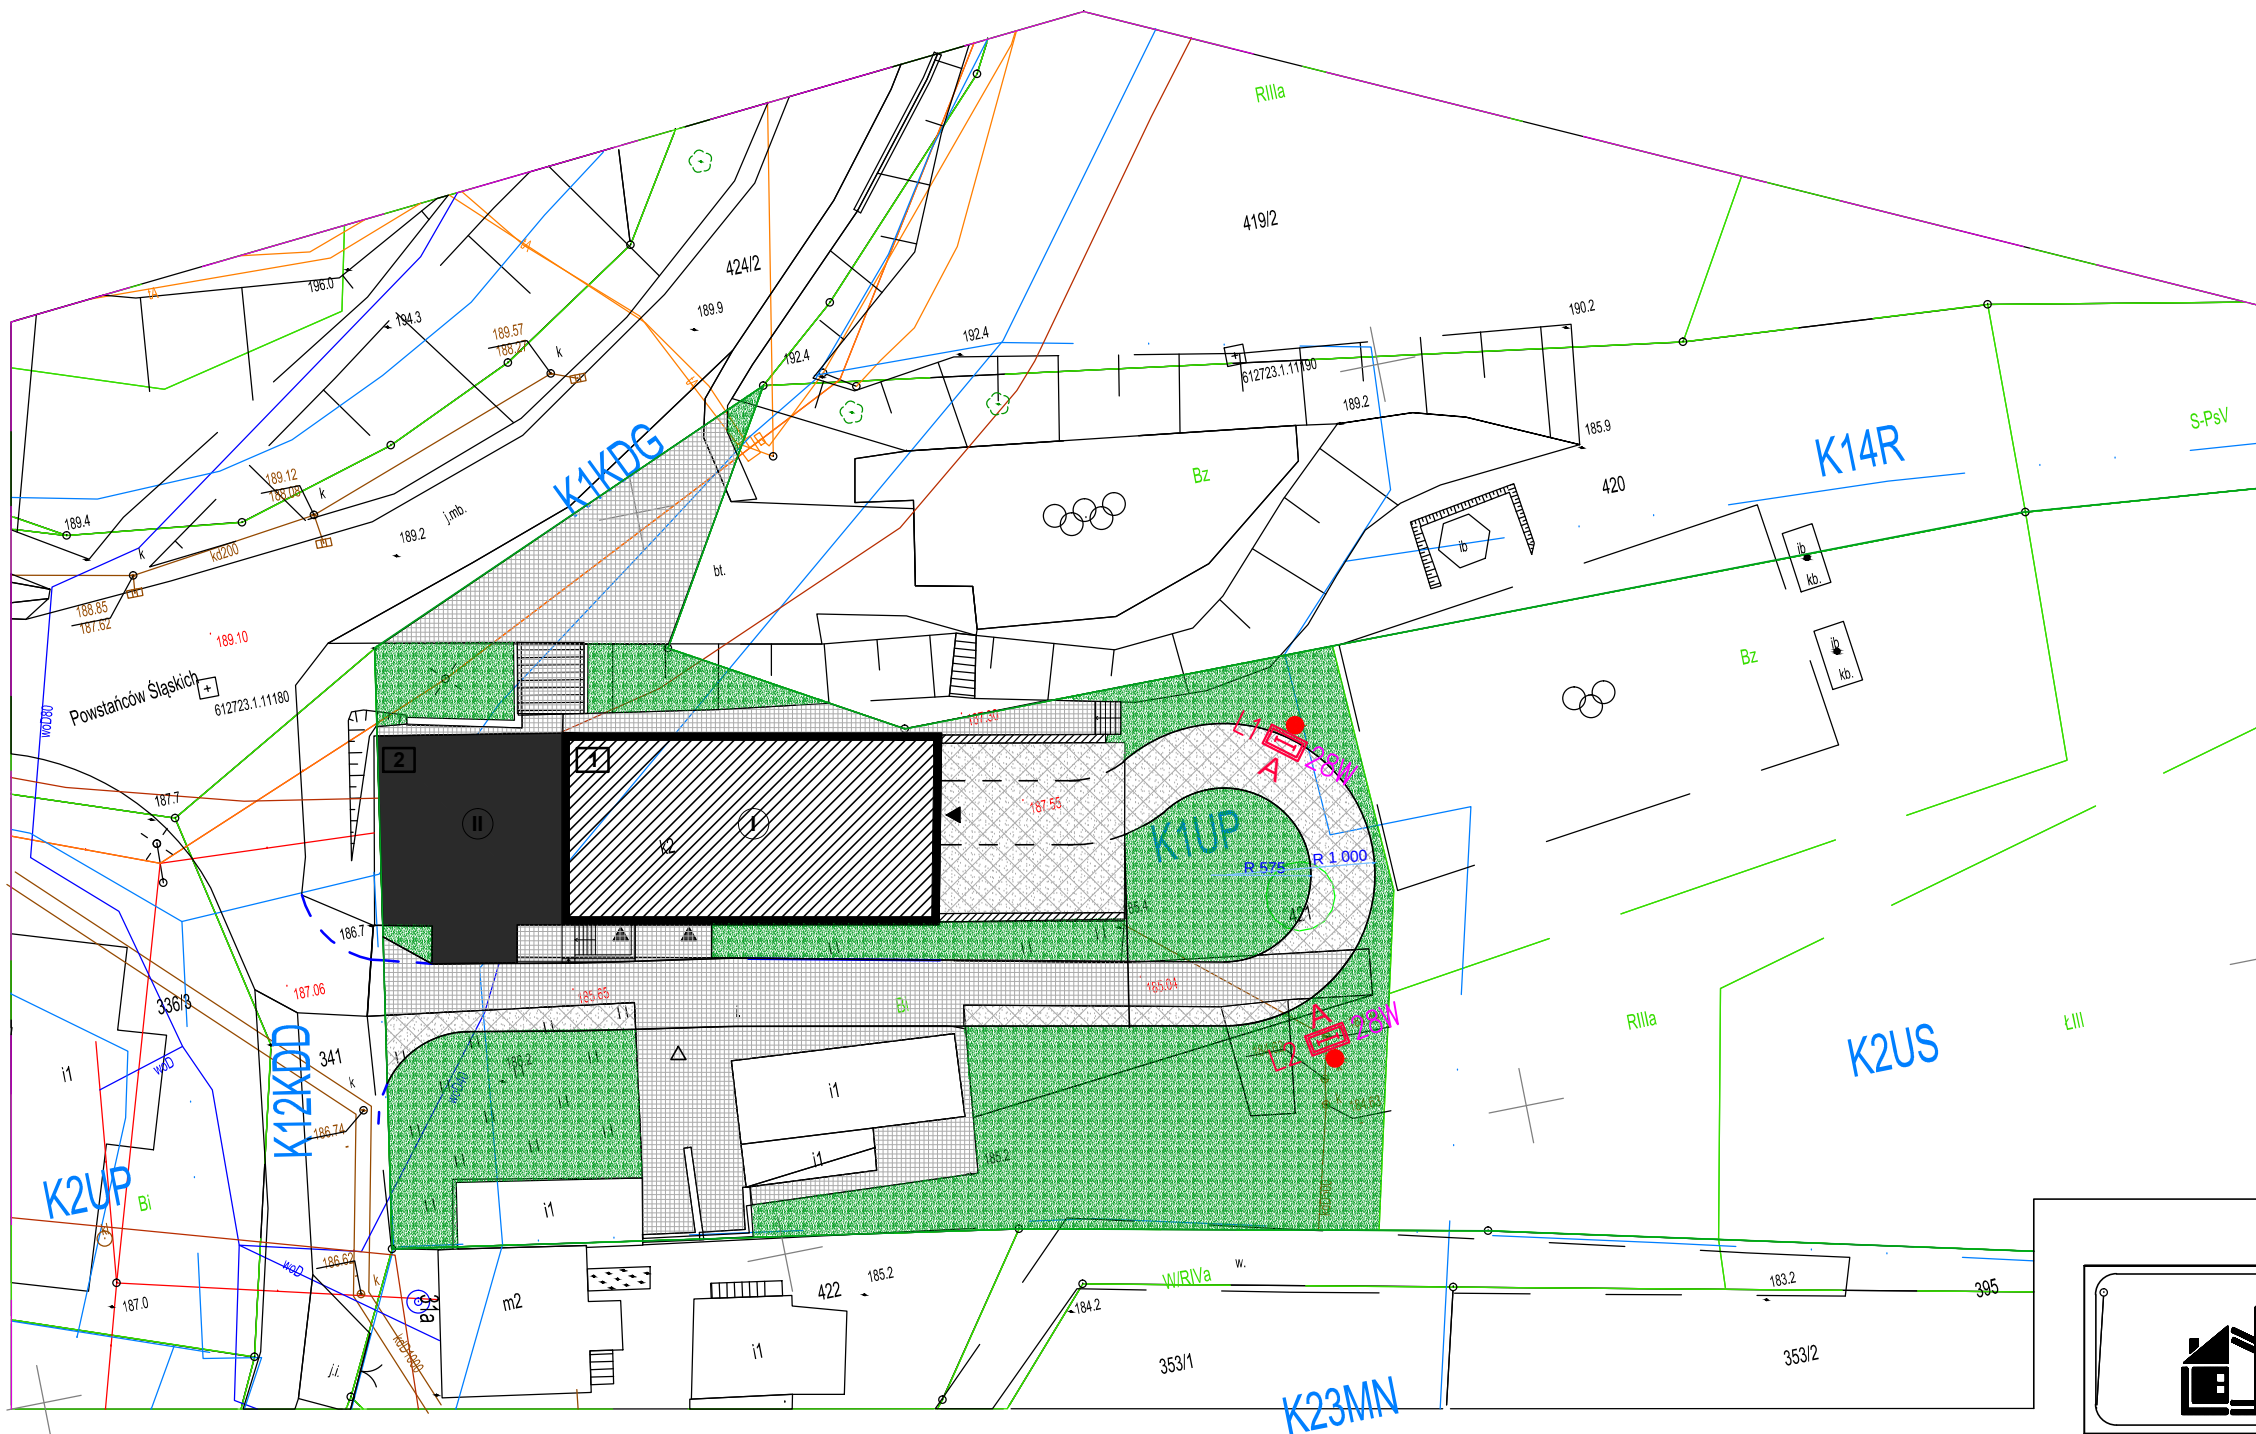

LEGENDA			
 L1 A 28W	Oprawa oświetleniowa parkowa, solarna. Obudowa wykonana ze stopu aluminium, IP65, IK08, przystosowana do montażu na słupie, możliwość regulacji kąta 60°. Dane elektryczne: moc 28W, strumień świetlny > 2000lm, napięcie zasilania 24V, moc modułu fotowoltaicznego 230W.		Słup oświetleniowy ośmiokątny, wysokość 4,0m, trzon o grubości ścianki 3mm, zakończenie słupa o średnicy 60mm, średnica u podstawy 160mm, wykonany ze stali. Słup posadowiony na betonowym fundamencie prefabrykowanym D16/100, rozstaw szpilek M20 160x160mm, beton klasy C30/37.

 JEDNOSTKA PROJEKTOWA: PROJEKTOWANIE i NADZÓR w BUDOWNICTWIE mgr inż. ROMAN POŚPIECH TEL. 604-793-366				
PRZEBUDOWA WRAZ ZE ZMIANĄ SPOSOBU UŻYTKOWANIA POMIESZCZENIA SALI SPORTOWEJ NA MAGAZYN SPRZĘTU				
INWESTOR: Gmina Rudnik 47-411 Rudnik, ul. Kozielska 1				
BUDOWA: 47-417 Grzegorzowice, ul. Powstańców Śląskich 31, dz. nr 421				
IMIĘ I NAZWISKO:				PODPIS:
PROJEKTANT (specjalność elektryczna): mgr inż. Kazimierz Kubieniec nr SLK/0468/PWOE/04				
TYTUŁ RYSUNKU: Plan zagospodarowanie terenu - oświetlenie zewnętrzne				BRANŻA: ELEKTRYCZNA
NR RYS.:	DATA:	SKALA:	NR PROJEKTU:	FAZA:
E-01	06.2026	1:500		P.B
PRAWA AUTORSKIE ZASTRZEŻONE: Wykorzystywanie, kopiowanie i rozpowszechnianie dokumentacji bez zgody projektanta - zabronione.				