


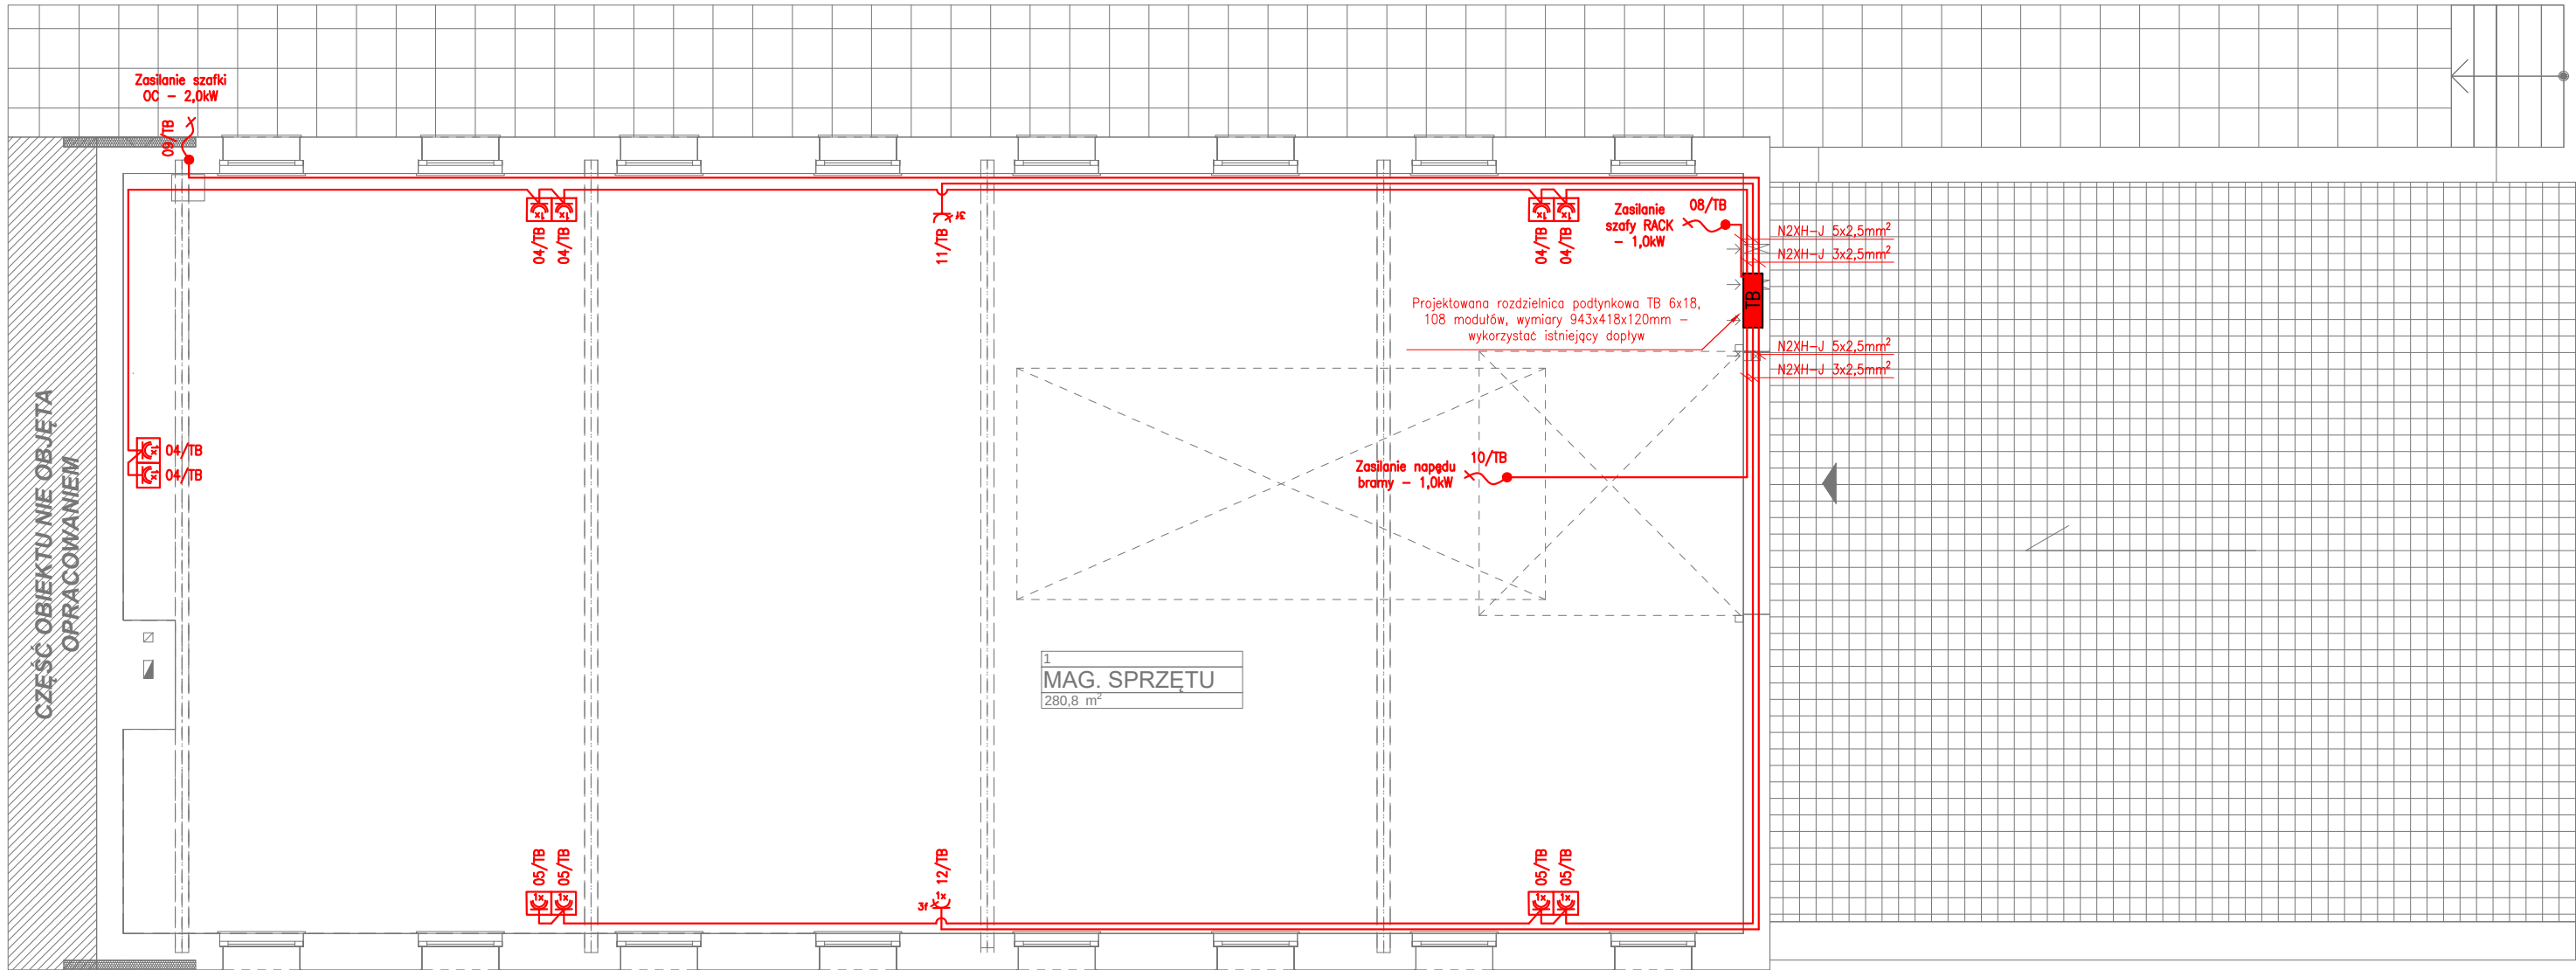

LEGENDA			
	Gniazdo elektryczne z uziemieniem IP44 2P+Z z klapką		Wypust do zasilania wydzielonych odbiorników
	Gniazdo elektryczne siłowe 3-faz. 16A z uziemieniem IP44 z wyłącznikiem		Kabel N2XH-J 3x2,5mm ² oraz N2XH-J 5x2,5mm ² do zasilania gniazd wtyczkowych oraz wydzielonych odbiorników
	Ramka podwójna		Projektowana rozdzielnica podtynkowa TB 6x18, 108 modułów, wymiary 943x418x120mm - wykorzystać istniejący dopływ

 JEDNOSTKA PROJEKTOWA: PROJEKTOWANIE i NADZÓR w BUDOWNICTWIE mgr inż. ROMAN POŚPIECH TEL. 604-793-366				
PRZEBUDOWA WRAZ ZE ZMIANĄ SPOSOBU UŻYTKOWANIA POMIESZCZENIA SALI SPORTOWEJ NA MAGAZYN SPRZĘTU				
INWESTOR: Gmina Rudnik 47-411 Rudnik, ul. Kozielska 1				
BUDOWA: 47-417 Grzegorzowice, ul. Powstańców Śląskich 31, dz. nr 421				
IMIĘ I NAZWISKO:				PODPIS:
PROJEKTANT (specjalność elektryczna): mgr inż. Kazimierz Kubieniec nr SLK/0468/PWOE/04				
TYTUŁ RYSUNKU: Plan instalacji gniazd wtyczkowych oraz zasilania wydzielonych odbiorników				BRANŻA: ELEKTRYCZNA
NR RYS.:	DATA:	SKALA:	NR PROJEKTU:	FAZA:
E-02	06.2026	1:100		P.B
PRAWA AUTORSKIE ZASTRZEŻONE: Wykorzystywanie, kopiowanie i rozpowszechnianie dokumentacji bez zgody projektanta - zabronione.				