


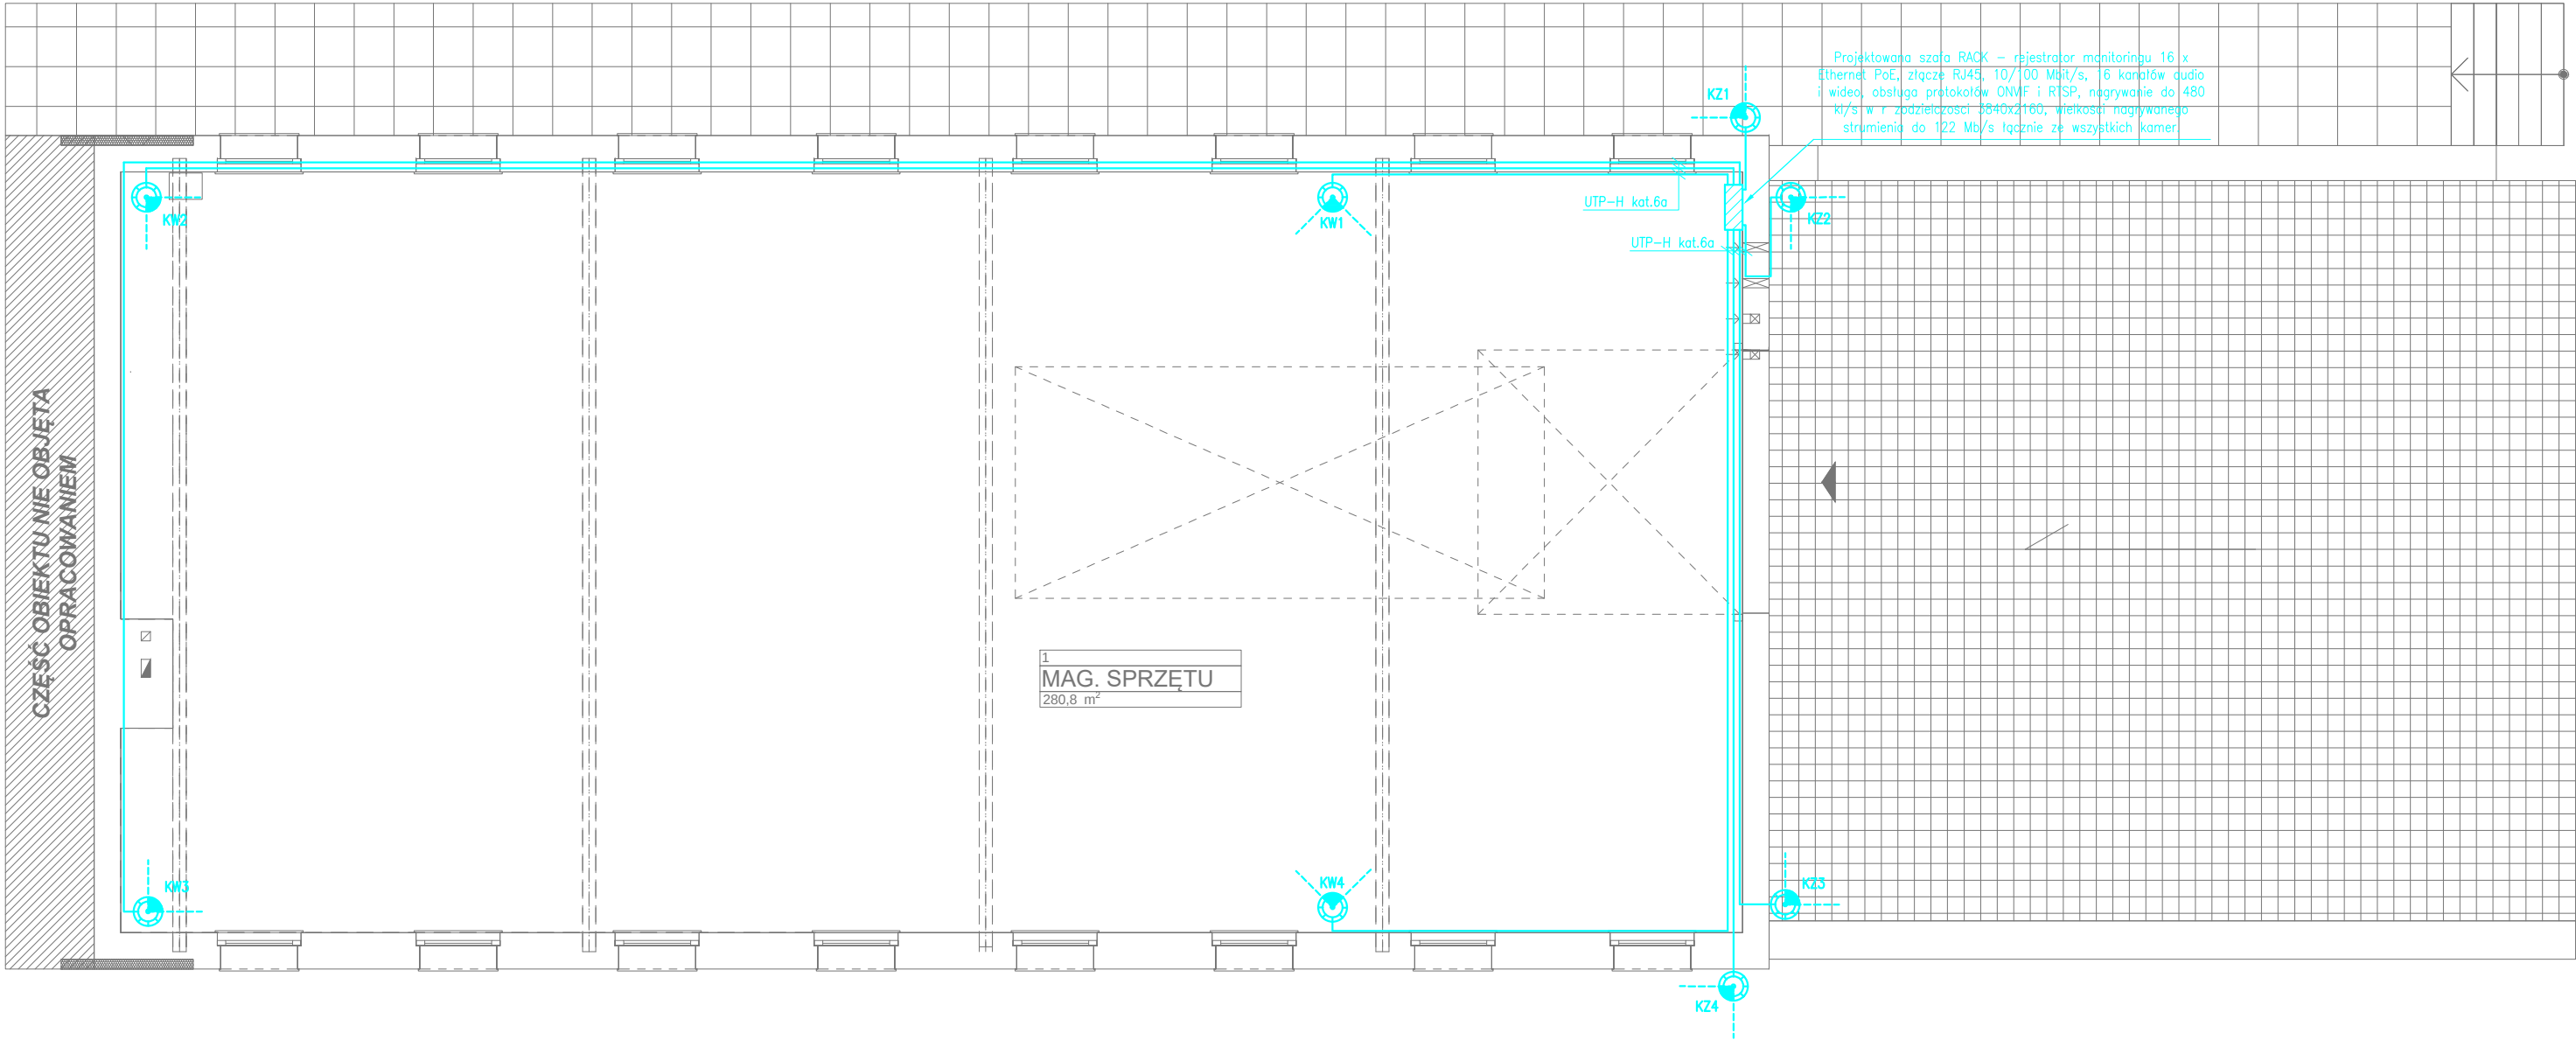

LEGENDA			
	Zewnętrzna kamera IP typu kopułka o rozdzielczości 5mpx, przetwornik obrazu CMOS 1/2,7 cala, rozdzielczość 5MP (2960x1668) przy 25/30 kl./s, max. zasięg IR: 50m, kodek SMART H.264+/ H.265+, AI H.264/H.265, elastyczne kodowanie, WDR, 3D NR, HLC, BLC, cyfrowy znak wodny, inteligentne wykrywanie: wtargnięcie, tripwire, wspiera klasyfikację i dokładne wykrywanie pojazdu i człowieka, obsługa kart MicroSD 256GB, zasilanie 12V DC oraz PoE, stopień ochrony IP67, kamera montowana na dedykowanych adapterach.		Wewnętrzna, tubowa kamera IP o rozdzielczości 5mpx, obiektyw z motozoomem z autofocusem o ogniskowej 2,8–13,5, obsługujący kodek H265+, WDR 120dB, 3DNR, HLC, BLC, doświetlenie IR min. 60m, IP67, zasilanie 12V DC oraz PoE 48V (802.3af), obsługa kart microSD do 256GB, obsługa ONVIF, CGI, Milestone, Genetec, RTSP, RTMP, P2P, funkcje AI: ochrona perymetryczna, klasyfikacja obiektu (człowiek/pojazd), bitrate: min. 8192Kbps (H.264) – 8192Kbps (H.265), kamera montowana na dedykowanych adapterach.
	Projektowana szafa RACK – rejestrator monitoringu 16 x Ethernet PoE, złącze RJ45, 10/100 Mbit/s, 16 kanałów audio i wideo, obsługa protokołów ONVIF i RTSP, nagrywanie do 480 kl/s w r rozdzielczości 3840x2160, wielkości nagrywanego strumienia do 122 Mb/s łącznie ze wszystkich kamer.		Kabel UTP–H kat. 6a

 JEDNOSTKA PROJEKTOWA: PROJEKTOWANIE I NADZÓR w BUDOWNICTWIE mgr inż. ROMAN POŚPIECH TEL. 604-793-366				
PRZEBUDOWA WRAZ ZE ZMIANĄ SPOSOBU UŻYTKOWANIA POMIESZCZENIA SALI SPORTOWEJ NA MAGAZYN SPRZĘTU				
INWESTOR: Gmina Rudnik 47-411 Rudnik, ul. Kozielska 1				
BUDOWA: 47-417 Grzegorzowice, ul. Powstańców Śląskich 31, dz. nr 421				
IMIĘ I NAZWISKO:				PODPIS:
PROJEKTANT (specjalność elektryczna): mgr inż. Kazimierz Kubieniec nr SLK/0468/PWOE/04				
TYTUŁ RYSUNKU: Plan instalacji monitoringu CCTV			BRANŻA: ELEKTRYCZNA	
NR RYS.:	DATA:	SKALA:	NR PROJEKTU:	FAZA:
E-04	06.2026	1:100		P.B
PRAWA AUTORSKIE ZASTRZEŻONE: Wykorzystywanie, kopiowanie i rozpowszechnianie dokumentacji bez zgody projektanta - zabronione.				