


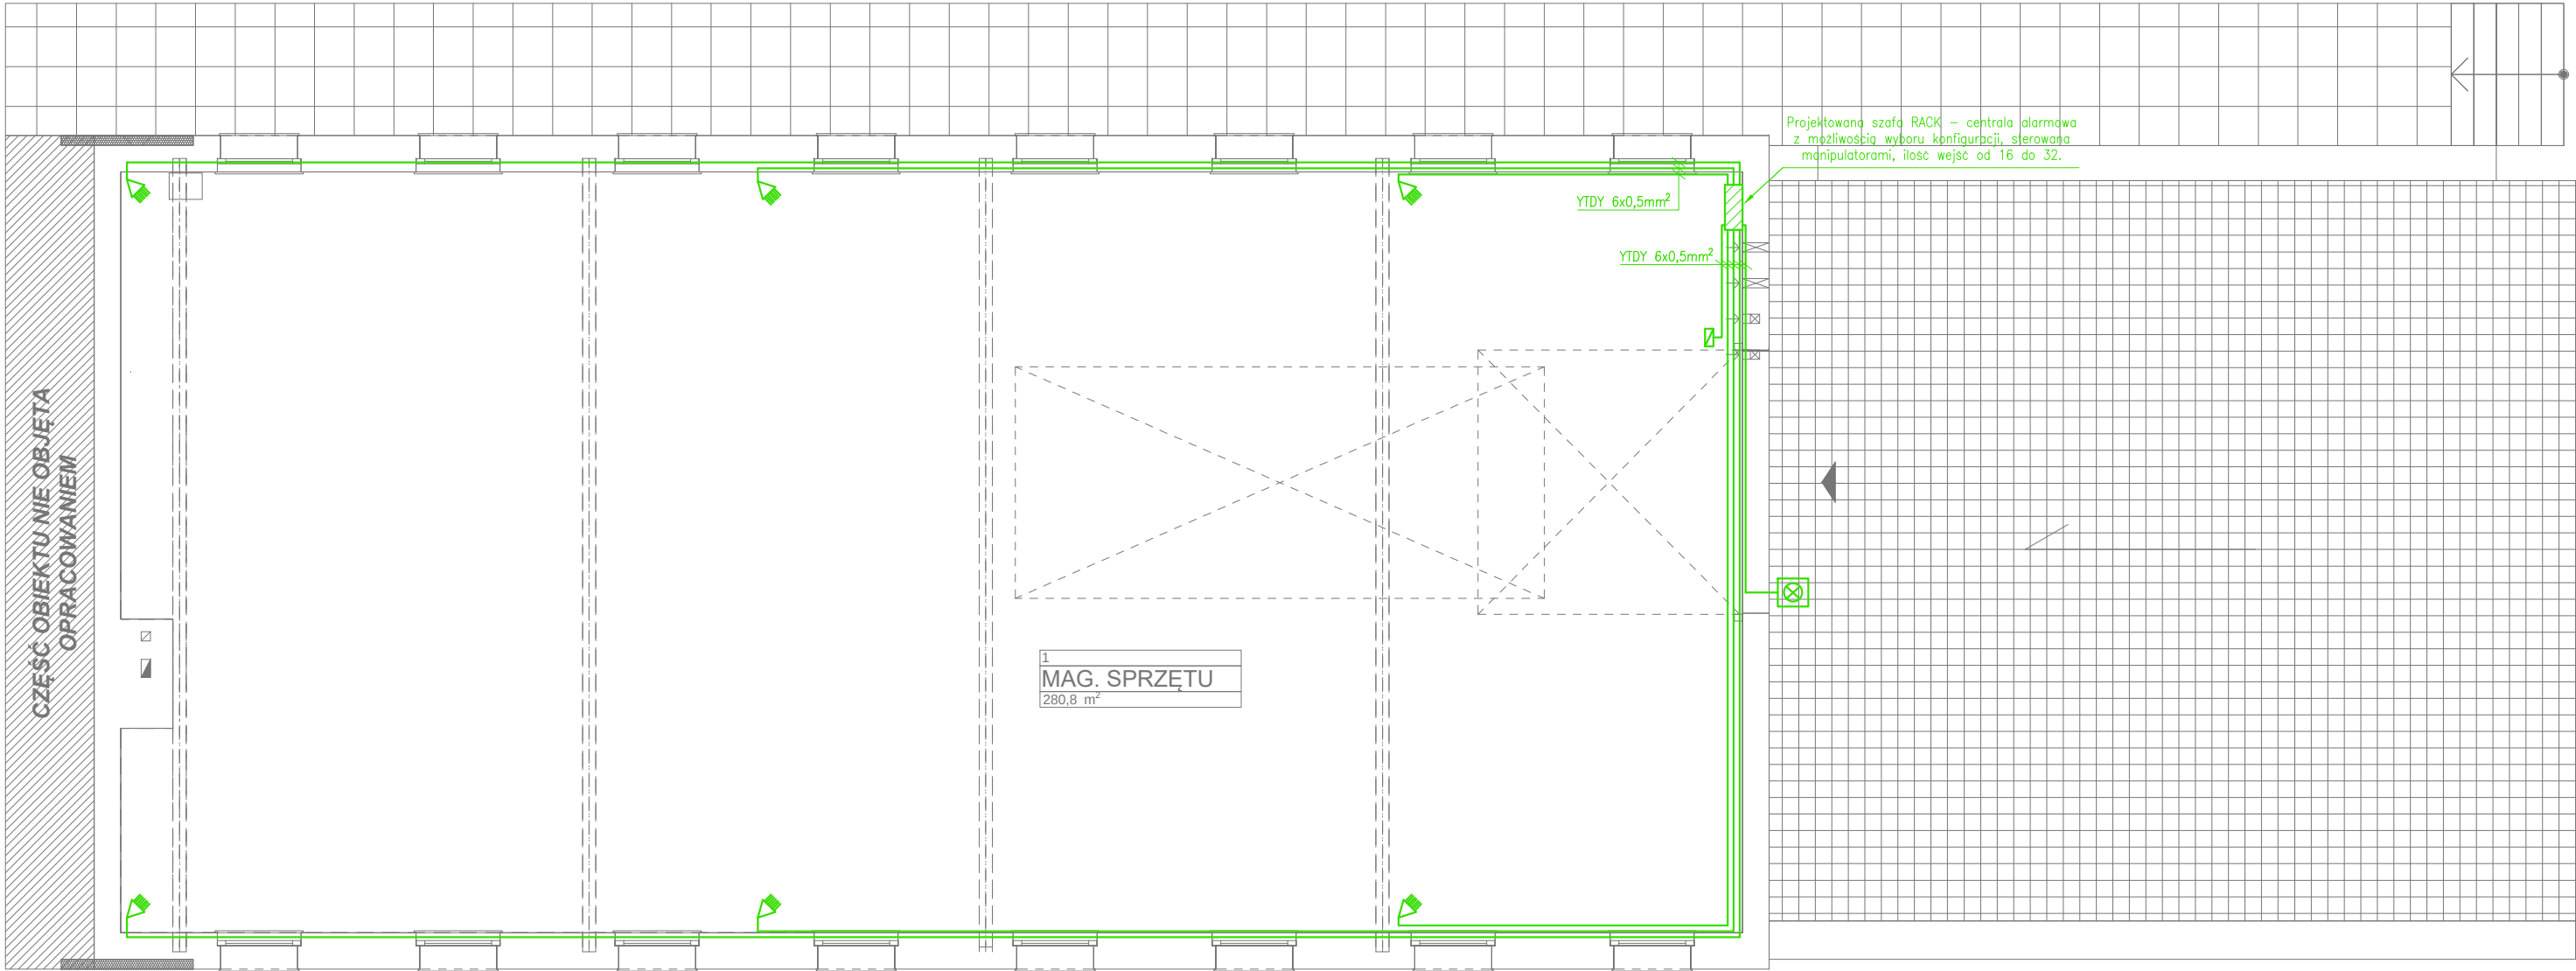

LEGENDA			
	Cyfrowa pasywna czujka podczerwieni		Projektowana szafa RACK – centrala alarmowa z możliwością wyboru konfiguracji, sterowana manipulatorami, ilość wejść od 16 do 32.
	Manipulator centrali alarmowej		Kabel YTDY 6x0,5mm²
	Sygnalizator optyczno–akustyczny		

 JEDNOSTKA PROJEKTOWA: PROJEKTOWANIE i NADZÓR w BUDOWNICTWIE mgr inż. ROMAN POŚPIECH TEL. 604-793-366				
PRZEBUDOWA WRAZ ZE ZMIANĄ SPOSOBU UŻYTKOWANIA POMIESZCZENIA SALI SPORTOWEJ NA MAGAZYN SPRZĘTU				
INWESTOR: Gmina Rudnik 47-411 Rudnik, ul. Kozielska 1				
BUDOWA: 47-417 Grzegorzowice, ul. Powstańców Śląskich 31, dz. nr 421				
IMIĘ I NAZWISKO:				PODPIS:
PROJEKTANT (specjalność elektryczna): mgr inż. Kazimierz Kubieniec nr SLK/0468/PWOE/04				
TYTUŁ RYSUNKU: Plan instalacji alarmowej			BRANŻA: ELEKTRYCZNA	
NR RYS.:	DATA:	SKALA:	NR PROJEKTU:	FAZA:
E-05	06.2026	1:100		P.B
PRAWA AUTORSKIE ZASTRZEŻONE: Wykorzystywanie, kopiowanie i rozpowszechnianie dokumentacji bez zgody projektanta - zabronione.				