



230/400V, 50Hz
L1,L2,L3

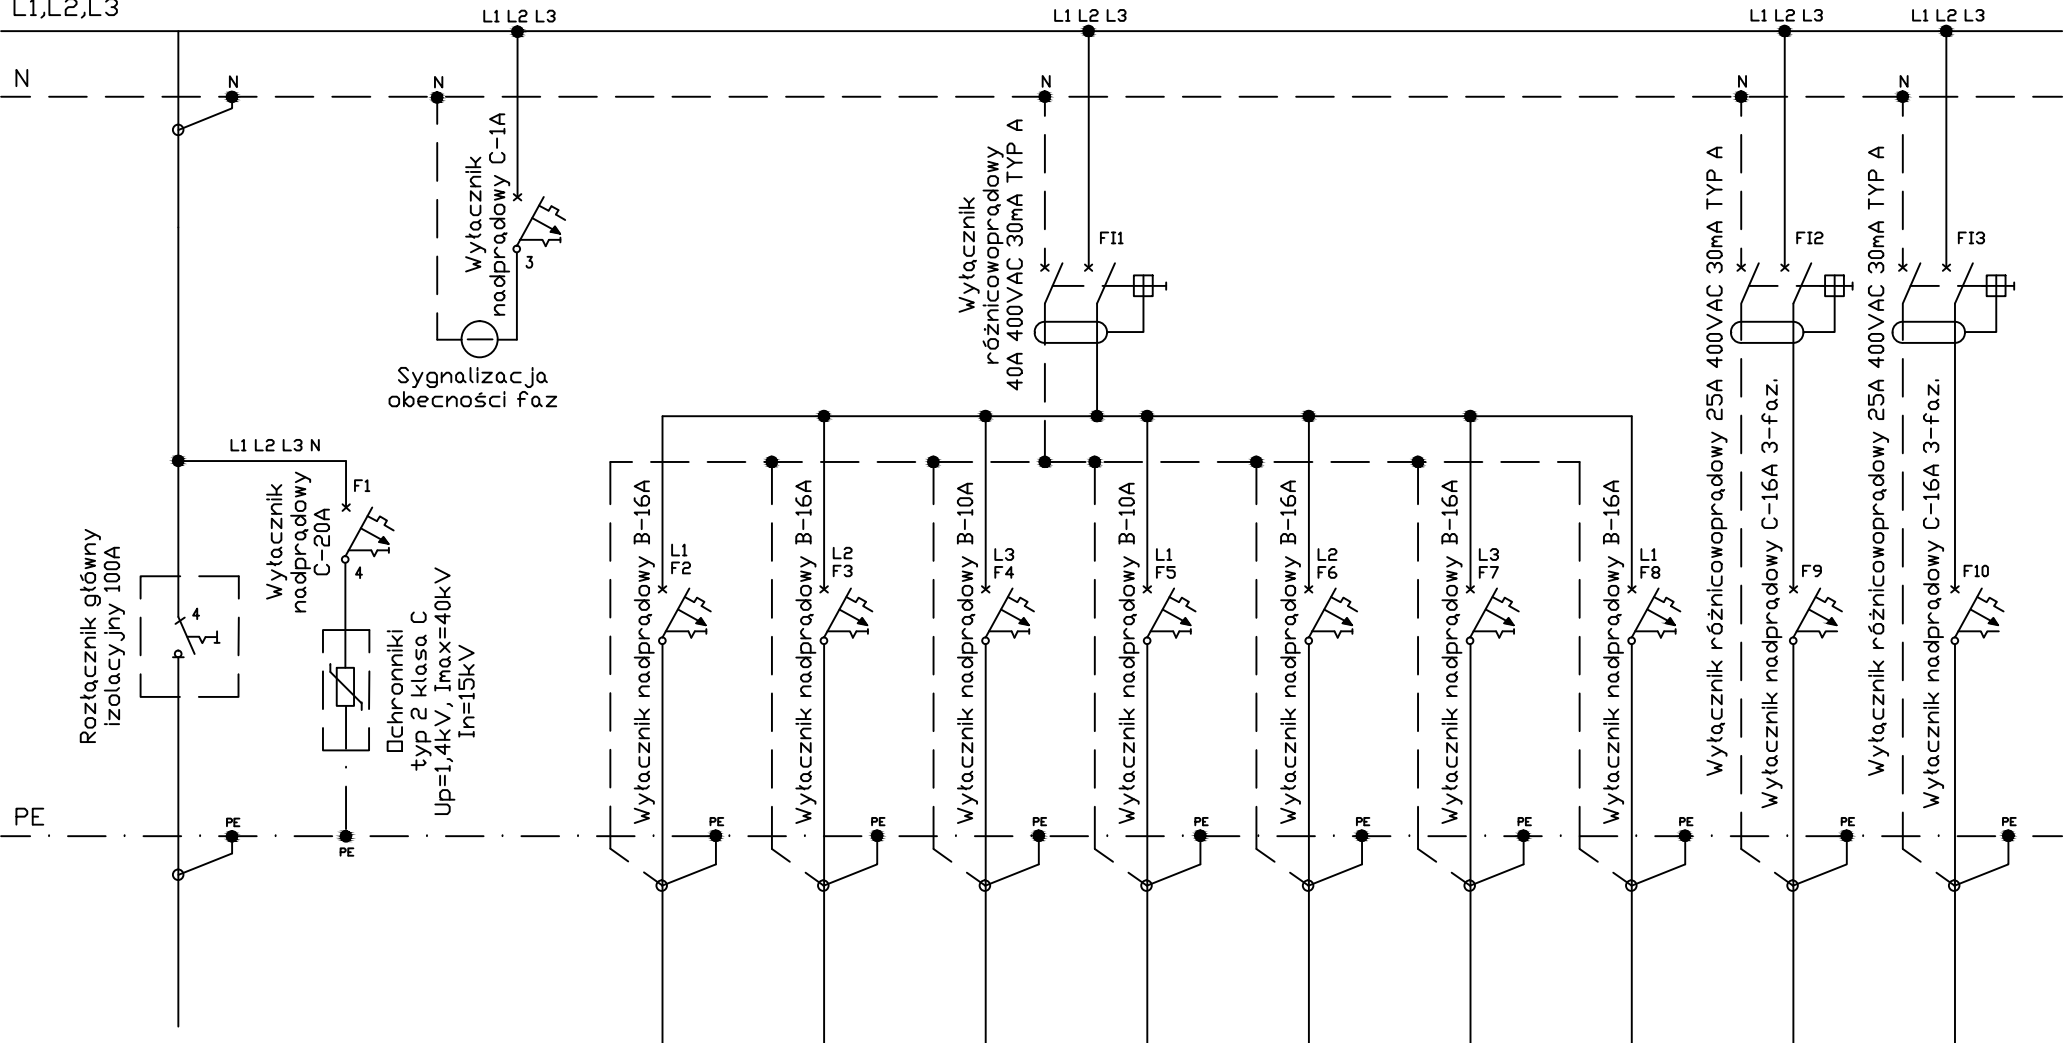

Nr obwodu	01	02	03	04	05	06	07	08	09	10	11	12
Nazwa	Istniejący doływ z RG	Zabezpieczenie przepięciowe	Sygnalizacja napięcia	Gniazda 1-faz. ogólnego stosowania	Gniazda 1-faz. ogólnego stosowania	Oświetlenie ogólne + awaryjne + ewakuacyjne	Oświetlenie zewnętrzne + awaryjne + ewakuacyjne	Zasilanie szafy RACK	Zasilanie szafki OC	Zasilanie napędu bramy	Gniazdo siłowe 3-faz. 16A z wyłącznikiem	Gniazdo siłowe 3-faz. 16A z wyłącznikiem
Moc [kW]	17,0	-	-	2,0	2,0	0,5	0,5	1,0	2,0	2,0	4,0	4,0
Typ przewodu	-	4xLgY/LgYzo	4xLgY/LgYzo	N2XH-J	N2XH-J	HDGs/N2XH-J	HDGs/N2XH-J	N2XH-J	N2XH-J	N2XH-J	N2XH-J	N2XH-J
Przekrój mm	-	10/10	2,5/2,5	3x2,5	3x2,5	3x1,5/4x1,5	3x1,5/4x1,5	3x2,5	3x2,5	3x2,5	5x2,5	5x2,5

UKŁAD TN-S
SAMOCZYNNE WYŁĄCZENIE ZASILANIA

Rozdzielnica podtynkowa IP40 IK07,
6x18 108 modułów 943x418x120mm,
drzwi metalowe zamykana na klucz.

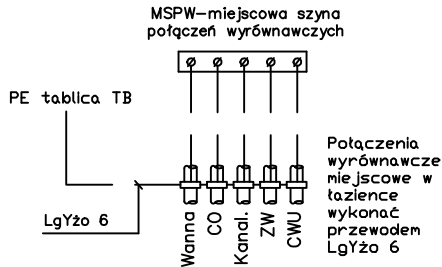

JEDNOSTKA PROJEKTOWA:
PROJEKTOWANIE i NADZÓR w BUDOWNICTWIE
mgr inż. ROMAN POŚPIECH
TEL. 604-793-366

PRZEBUDOWA WRAZ ZE ZMIANĄ SPOSOBU UŻYTKOWANIA
POMIESZCZENIA SALI SPORTOWEJ NA MAGAZYN SPRZĘTU

INWESTOR: Gmina Rudnik
47-411 Rudnik, ul. Kozielska 1
BUDOWA: 47-417 Grzegorzowice, ul. Powstańców Śląskich 31, dz. nr 421

IMIĘ I NAZWISKO: PODPIS:
PROJEKTANT (specjalność elektryczna):
mgr inż. Kazimierz Kubieniec nr SLK/0468/PWOE/04

TYTUŁ RYSUNKU: Schemat ideowy tablicy bezpiecznikowej TB
BRANŻA: **ELEKTRYCZNA**

NR RYS.: E-06	DATA: 06.2026	SKALA: --	NR PROJEKTU:	FAZA: P.B
---------------	---------------	-----------	--------------	-----------

PRAWA AUTORSKIE ZASTRZEŻONE:
Wykorzystywanie, kopiowanie i rozpowszechnianie dokumentacji bez zgody projektanta - zabronione.