


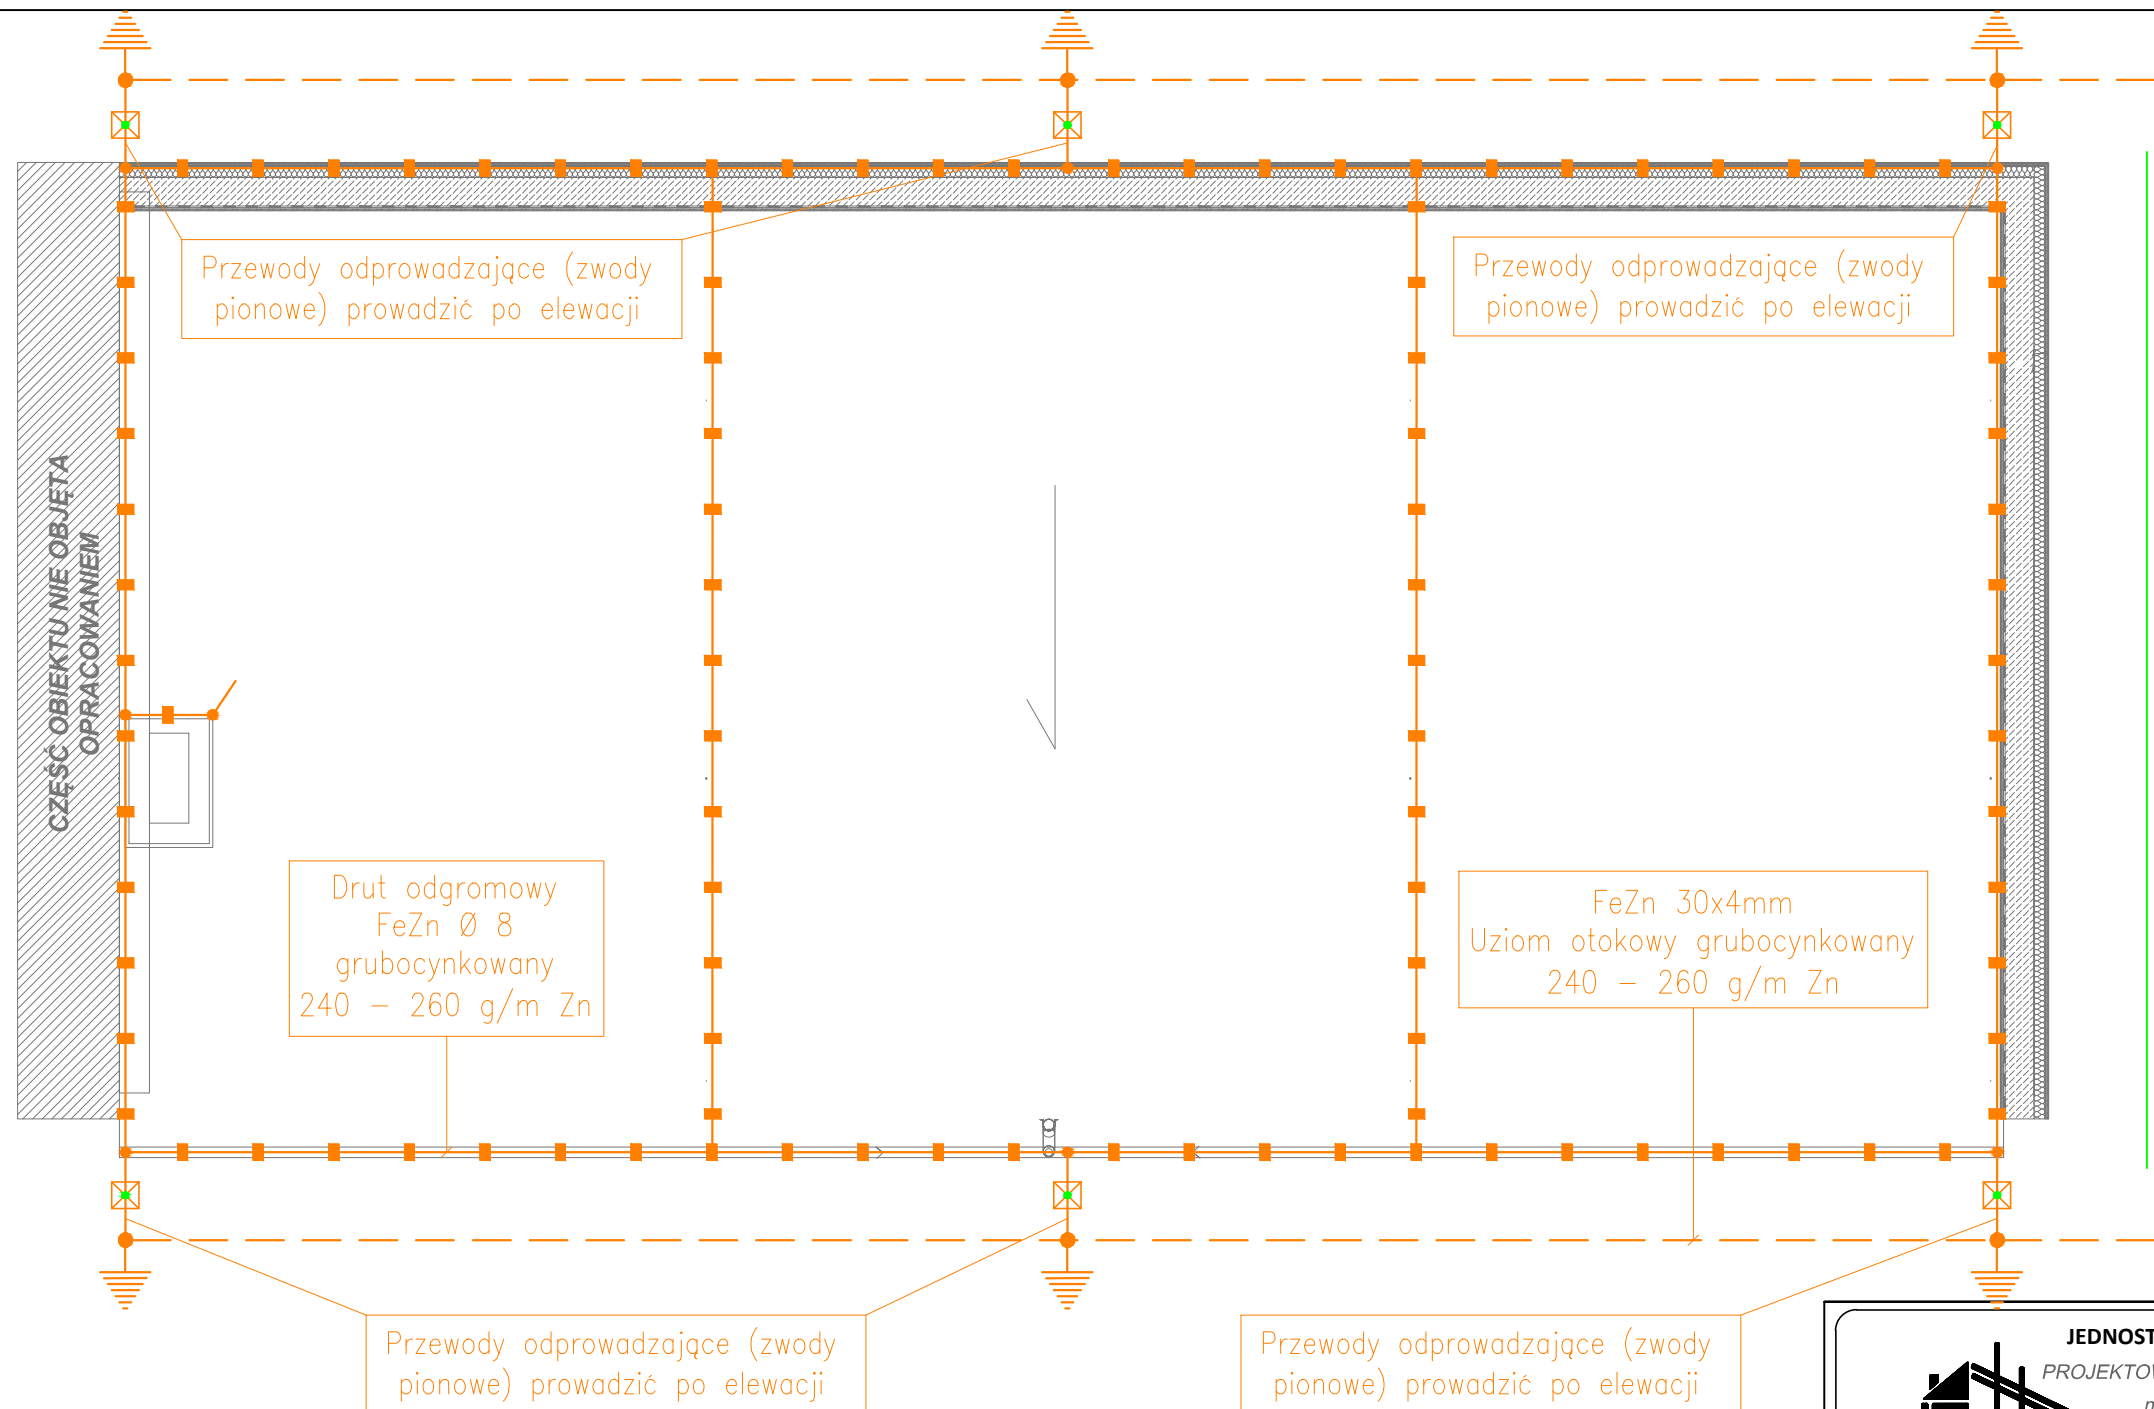

1. Nad wystające części dachu wyprowadzić zwód pionowy w postaci iglicy aż do osiągnięcia kąta osłonowego od krawędzi nieosłoniętych części dachu.
2. Wszystkie konstrukcje, maszty i elementy metalowe na dachu połączyć z instalacją odgromową.
3. Skrzynkę probierczą podtynkową należy umieścić w warstwie elewacji.
4. W razie niedostatecznej [$R_u > 10\Omega$] rezystancji uziemienia należy wykonać dodatkowe uziemienie szpilekowe lub otokowe.
5. Bednarke uziemiającą układać na głębokości min. 0,6m i w odległości min.1,0m od ścian zewnętrznych budynku.
6. Miejsca połączeń i zaciski probiercze zakonserwować wazeliną techniczną.
7. Bednarkę uziemiającą pomalować farbą antykorozyjną lub lakierem asfaltowym do wysokości 30cm nad ziemią i 20cm w ziemi.
8. Instalacje wykonać zgodnie z PN-EN 62305.

LEGENDA	
	Skrzynka probiercza podtynkowa (złącze kontrolne)
	Uchwyt odgromowy przyklejany h=15cm
	Zacisk odgromowy krzyżowy, przelotowy
	Iglica kominowa odgromowa h=1,5m
	Peszel ochronny niepalny Ø50

UWAGA!
Uchwyty zwodów poziomych i pionowych rozmieścić co 1,0m. W przypadku ocieplenia budynku z zewnątrz zwody pionowe należy poprowadzić w rurach osłonowych i wkuć w mur. Rury osłonowe muszą być z atestem NRO na niepalność.

 JEDNOSTKA PROJEKTOWA: PROJEKTOWANIE i NADZÓR w BUDOWNICTWIE mgr inż. ROMAN POŚPIECH TEL. 604-793-366				
PRZEBUDOWA WRAZ ZE ZMIANĄ SPOSOBU UŻYTKOWANIA POMIESZCZENIA SALI SPORTOWEJ NA MAGAZYN SPRZĘTU				
INWESTOR: Gmina Rudnik 47-411 Rudnik, ul. Kozielska 1				
BUDOWA: 47-417 Grzegorzowice, ul. Powstańców Śląskich 31, dz. nr 421				
IMIĘ I NAZWISKO:				PODPIS:
PROJEKTANT (specjalność elektryczna): mgr inż. Kazimierz Kubieniec nr SLK/0468/PWOE/04				
TYTUŁ RYSUNKU: Plan instalacji odgromowej dachu			BRANŻA: ELEKTRYCZNA	
NR RYS.:	DATA:	SKALA:	NR PROJEKTU:	FAZA:
E-07	06.2026	1:100		P.B
PRAWA AUTORSKIE ZASTRZEŻONE: Wykorzystywanie, kopiowanie i rozpowszechnianie dokumentacji bez zgody projektanta - zabronione.				