


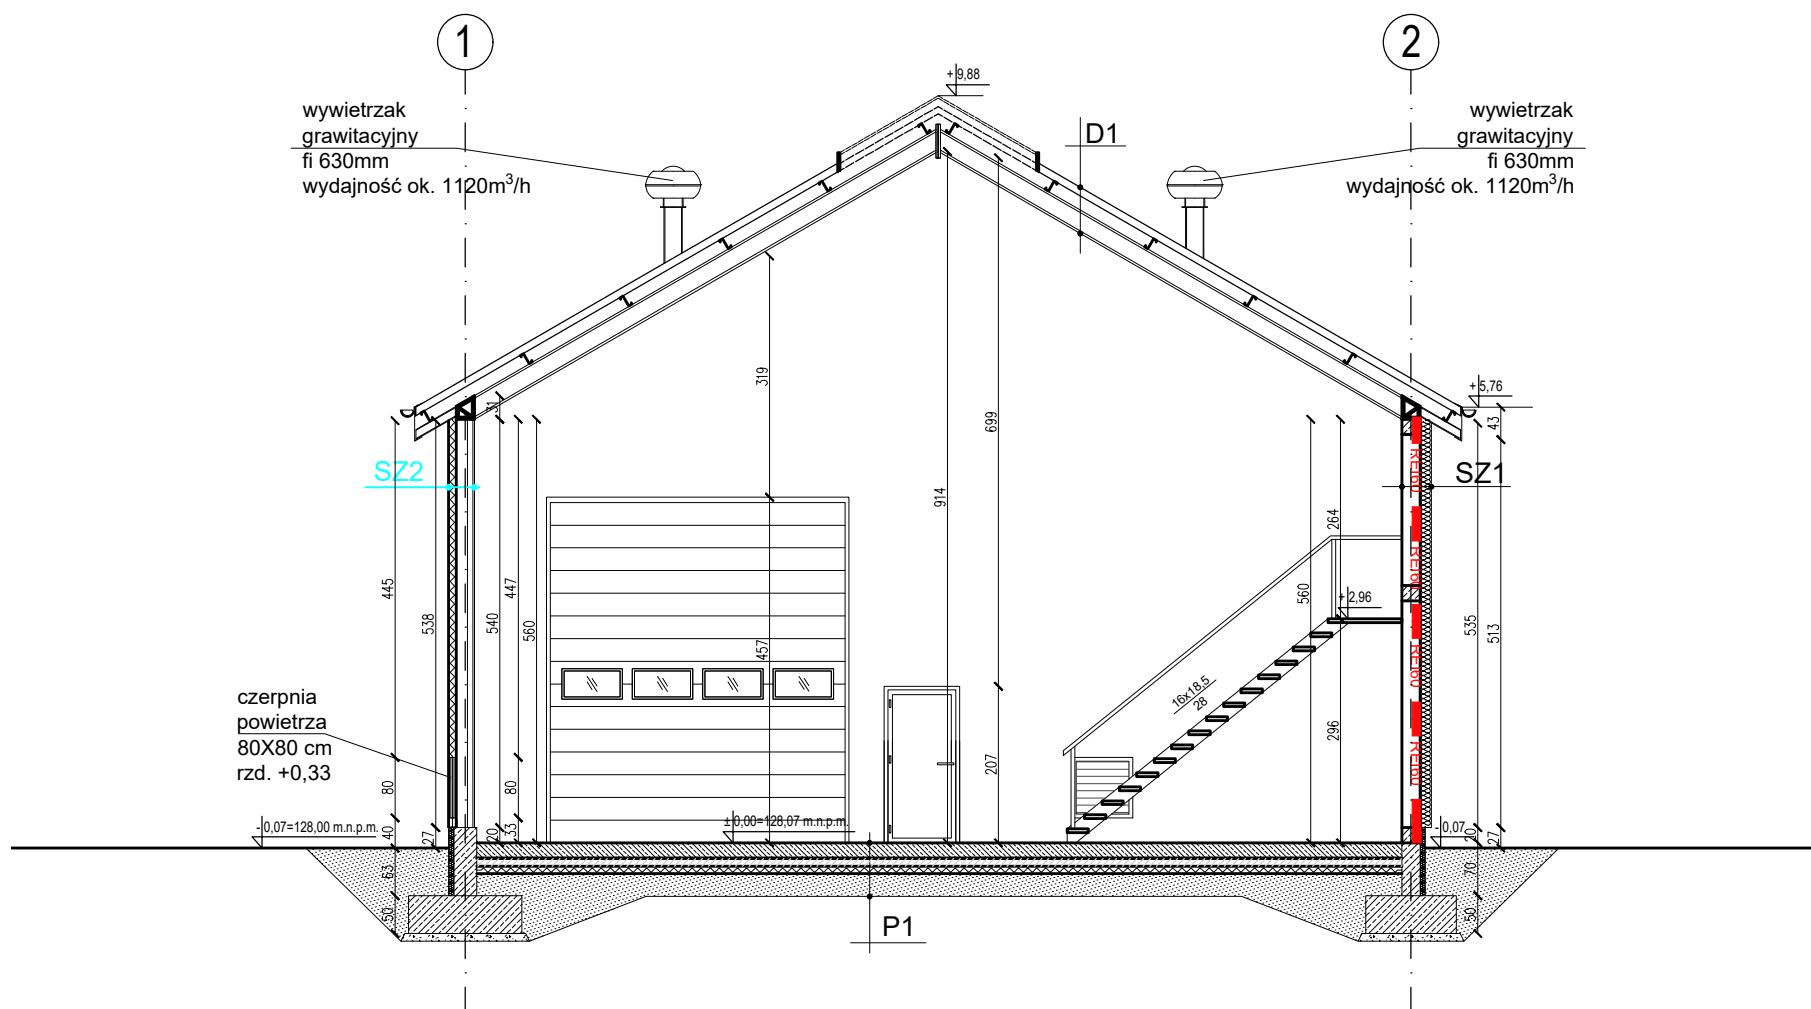

SZ2

Cienkowarstwowa
zaprawa tynkarska
Zaprawa klejowa z poliestrową
siatką wzmacniającą
Izolacja termiczna wełny mineralnej
gr. 15 cm ($\lambda=0,033$)
Łącznik mechaniczny (kołki)
Zaprawa klejowa
Beton komórkowy gr. 24 cm
Tynk wewnętrzny gipsowy

SZ2

Cienkowarstwowa
zaprawa tynkarska
Zaprawa klejowa z poliestrową
siatką wzmacniającą
Płyta cementowa
Profil aluminiowy
Płyta warstwowa z rdzeniem
PIR, gr. 10 cm
Dwuteownik stalowy HEA 220,
zgodnie z projektem
konstrukcyjnym

P1

Posadzka żelbetowa gr. 20cm,
zacierana na gładko
2x Folia PE gr. 0,2 mm
Styrodur XPS 500 gr. 10 cm
Chudy beton gr. 10 cm
Podsypka zagęszczona
mechanicznie 30 cm
Grunt rodzimy

D1

Płyta warstwowa z rdzeniem PIR
typu stal-stal gr. 10 cm
Profil zimnogięty typ Z200 x 60 x 68 x 2,5
Rama stalowa, zgodnie z projektem
konstrukcyjnym

Uwaga:
Wymiary należy sprawdzić w naturze.

Za niesprawdzenie projektu ze stanem faktycznym
odpowiada Wykonawca

W razie wątpliwości należy skontaktować się z
projektantem. O wszelkich niejasnościach i
wątpliwościach należy powiadomić projektanta.

UZUPEŁNIENIE 03.08.2026 r.

Jednostka projektowa: TKONCEPT		
TKONCEPT SPÓŁKA Z O. O. Adres do korespondencji: ul. Marymoncka 105, lok. 30-32, 01-813 Warszawa NIP: 7011168161		
Tytuł: BUDOWA BUDYNKU USŁUGOWO-MAGAZYNOWEGO W RAMACH ZADANIA „BUDOWA DODATKOWEGO MAGAZYNU POŁOŻONEGO PRZY UL. BOH. WARSZAWY W MRAGOWIE” zlokalizowanego w miejscowości Mrągowo, dz. nr ewid.: 151/27, obręb: 04, gm. Mrągowo, pow. Mrągowski		
Inwestor: Gmina Miasto Mrągowo ul. Królewiecka 60A, 11-700 Mrągowo		
Adres inwestycji: ul. Bohaterów Warszawy 11-700 Mrągowo jedn. ewid. 281001_1.0004.151/27		
Branża: ARCHITEKTURA		
Faza projektu: PROJEKT ARCHITEKTONICZNO - BUDOWLANY		
Tytuł rysunku: PRZEKRÓJ POPRZECZNY		
Zespół projektowy:	nr upr.	podpis
projektant: mgr inż. arch. Luiza Maniszewska	MA/086/24 Specj. architektoniczna do proj. bez ograniczeń	
sprawdzający: mgr inż. arch. Anna Nowak	MA/016/14 Specj. architektoniczna do proj. bez ograniczeń	
projektant inst. elek.: mgr inż. Kamil Obrębski	WAM/0249/ PWBE/21 Specjalność instalacyjna sieci i urządzeń elektrycznych i elektroenergetycznych	
sprawdzający inst. elek.: mgr inż. Piotr Miazio	WAM/0095/ PWBE/20 Specjalność instalacyjna bez ograniczeń	
Numer rys: PAB 05		
Skala: 1:100	Data: 23.06.2026	Rewizja: