


RZUT ANTRES

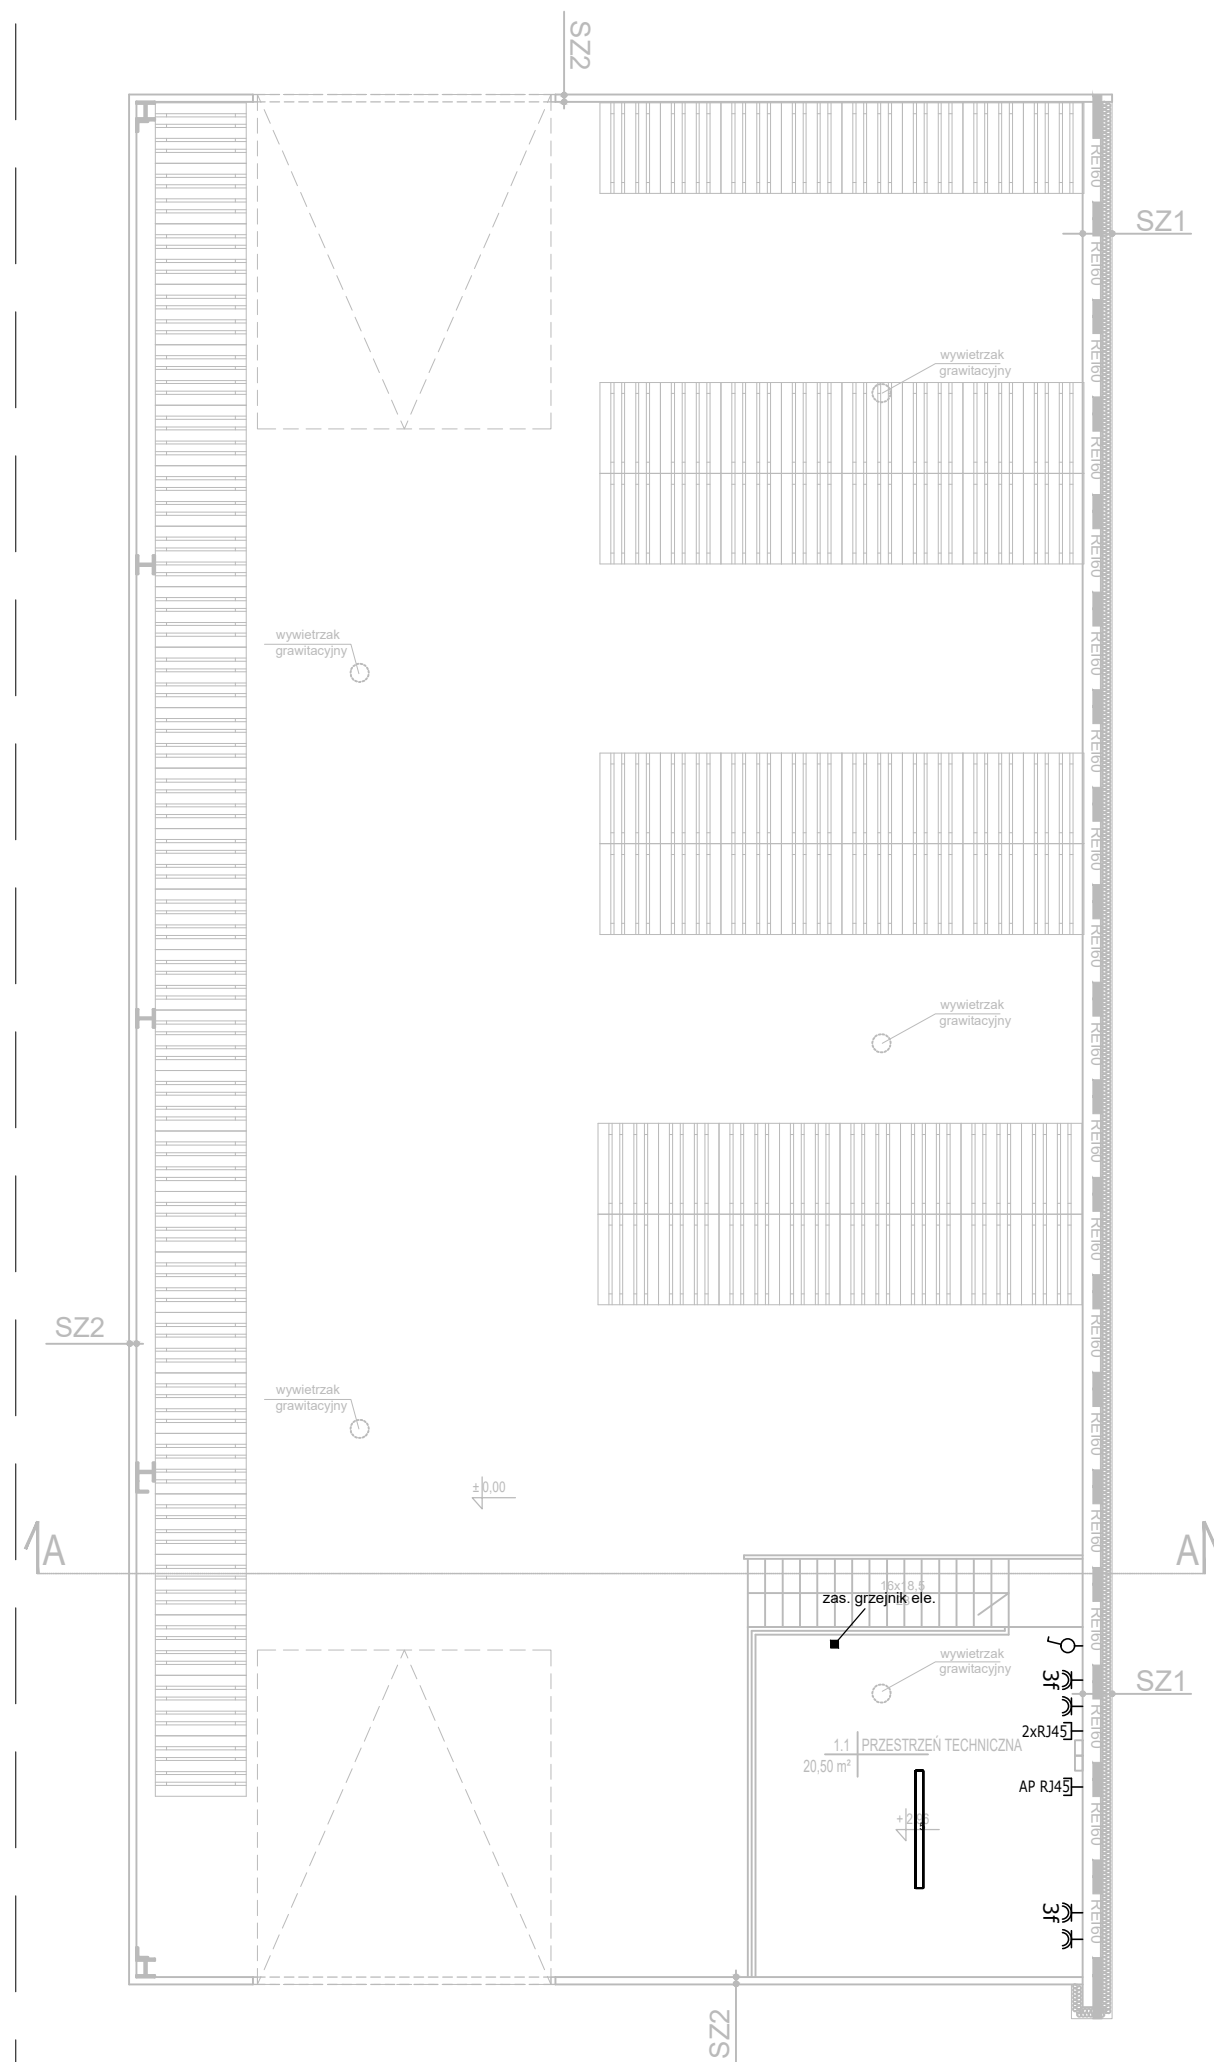

LEGENDA:

- proj. gniazdo pojedyncze 2P+Z IP44 n/t
- proj. gniazdo pojedyncze 3f IP44
- proj. wypust przyłączeniowy
- proj. łącznik oświetleniowy pojedynczy n/t
- proj. łącznik oświetleniowy grupowy n/t
- proj. łącznik oświetleniowy schodowy pojedynczy n/t
- proj. łącznik oświetleniowy krzyżowy pojedynczy n/t
- 2xRJ45 proj. dwa gniazda RJ45
- PWP proj. przycisk - Przeciwpowozarowy Wylacznik Pradu
- proj. kamera wewn.
- proj. kamera zewn.
- Czujka ruchu PIR+MW, dualna, cyfrowa, optyka fresnela, zasięg 20m
- Czujka magnetyczna, szczelina 20mm, natynkowa, wyjście NC
- Sygnalizator zewnętrzny, akustyczno-optyczny, głośność 120dB, optyka LED,
- Klawiatura obsługi, wyświetlacz LCD, 2 linie systemowe
- Centrala alarmowa, cyfrowa, 64 linii systemowych, 32 stref, 8 klawiatur, Grade 2
- proj. korytko kablowe podwieszane

Oprawy LED:

- OPRAWA AW S M5 NM AT
 - OPRAWA LED TYP 2
 - OPRAWA LED TYP 3
 - OPRAWA LED TYP 4
 - OPRAWA LED TYP 5
 - OPRAWA LED TYP 6
- EW1** OPRAWA EW ŚCIENNA 1-STRONNA min. 1H AT
- EW2** OPRAWA EW SUFITOWA 2-STRONNA min. 1H AT
- EW3** OPRAWA EW ŚCIENNA ZEWNĘTRZNA min. 1H AT COLD

Jednostka projektowa:		
TKONCEPT SPÓŁKA Z O. O. Adres do korespondencji: ul. Marymoncka 105, lok. 30-32, 01-813 Warszawa NIP: 7011168161		
Tytuł: BUDOWA HALI MAGAZYNOWEJ ZLOKALIZOWANEJ W MIEJSCOWOŚCI MRĄGOWO, dz. nr ewid.: 151/27, obręb: 04, gm. MRĄGOWO, pow. MRĄGOWSKI		
Inwestor: Gmina Mrągowo ul. Królewiecka 60A, 11-700 Mrągowo		
Adres inwestycji: ul. Bohaterów Warszawy 11-700 Mrągowo jedn. ewid. 281001_1.0004.151/27		
Branża: ELEKTRYCZNA		
Faza projektu: PROJEKT TECHNICZNY		
Tytuł rysunku: RZUT ANTRESOLI - INST. LEKTRYCZNE		
Zespół projektowy:	nr upr.	podpis
projektant: mgr inż. Kamil Obrębski	WAM/0249 /PWBE/21	
sprawdzający: mgr inż. Piotr Miazio	WAM/0095 /PWBE/20	
Numer rys: E 02		
Skala: 1:100	Data: 06.2026	Rewizja: