


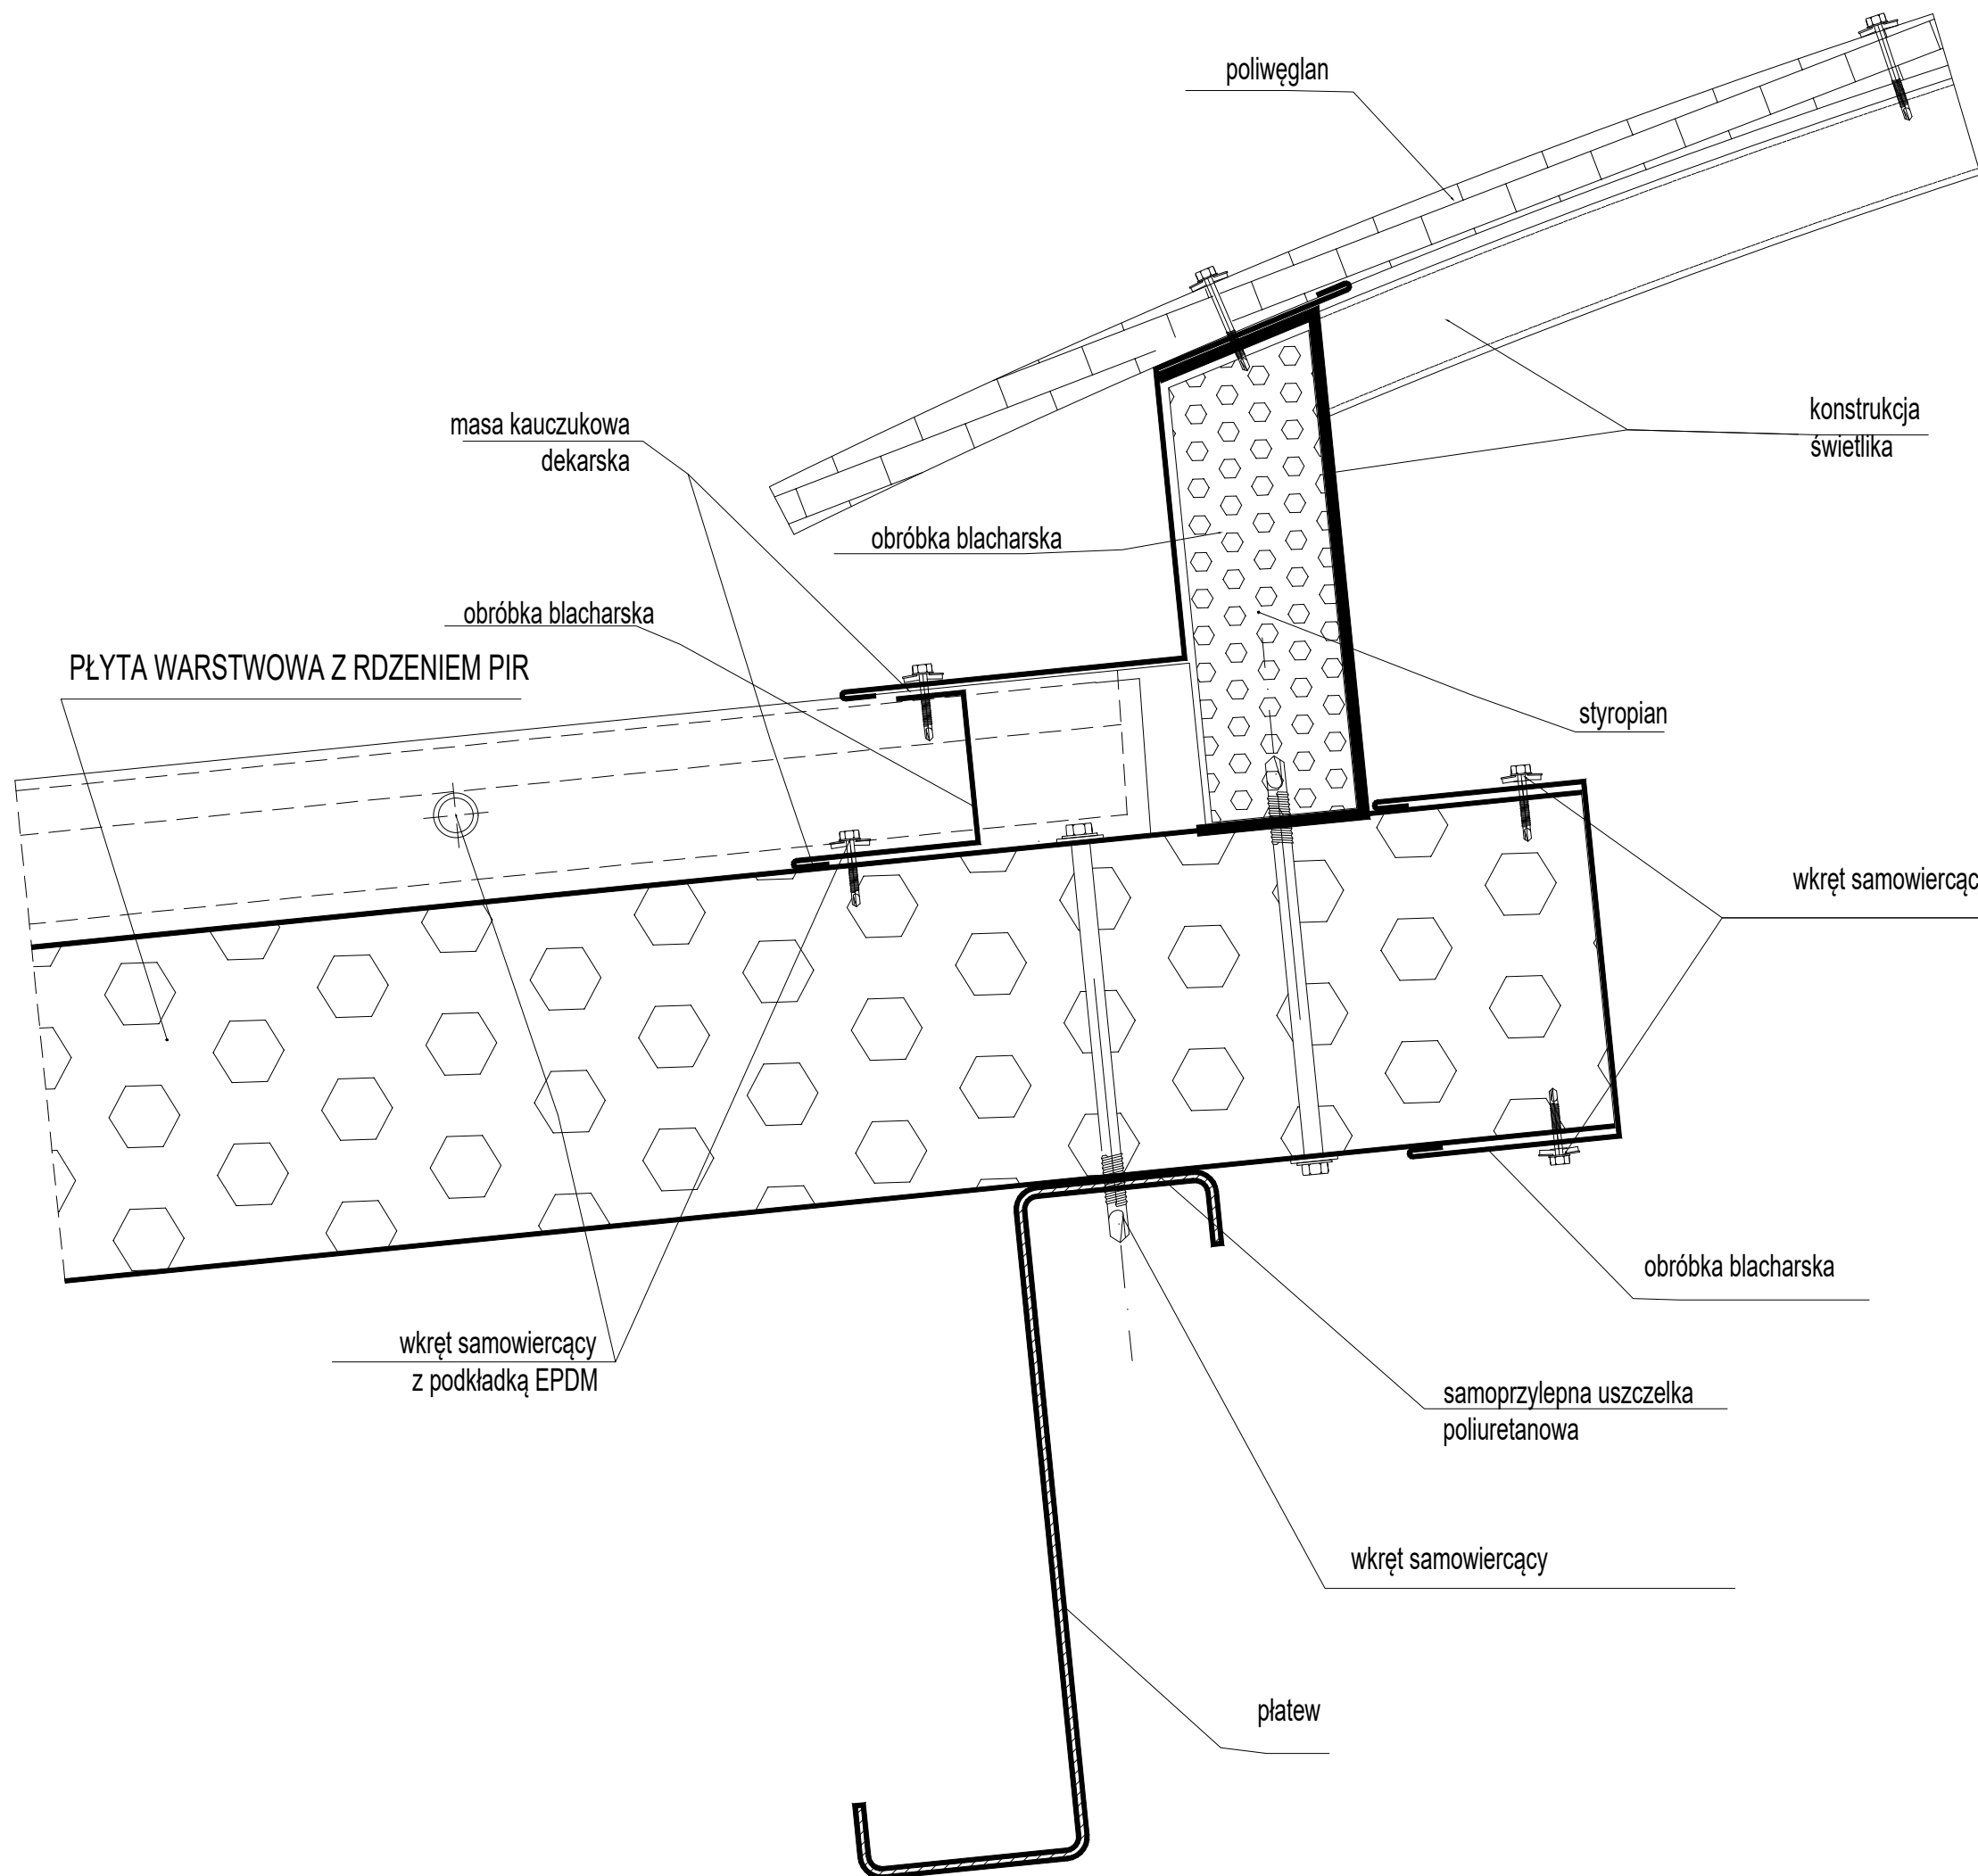

Uwaga:
Wymiary należy sprawdzić w naturze.

Za niesprawdzenie projektu ze stanem faktycznym odpowiada Wykonawca

W razie wątpliwości należy skontaktować się z projektantem. O wszelkich niejasnościach i wątpliwościach należy powiadomić projektanta.

Jednostka projektowa: **TKONCEPT**

TKONCEPT SPÓŁKA Z O. O.
Adres do korespondencji:
ul. Marymoncka 105, lok. 30-32, 01-813 Warszawa
NIP: 7011168161

Tytuł:
**BUDOWA BUDYNKU USŁUGOWO-MAGAZYNOWEGO
ZLOKALIZOWANEGO W MIEJSCOWOŚCI MRĄGOWO,
dz. nr ewid.: 151/27, obręb: 04,
gm. MRĄGOWO, pow. MRĄGOWSKI**

Inwestor:
**Gmina Mrągowo
ul. Królewiecka 60A, 11-700 Mrągowo**

Adres inwestycji:
**ul. Bohaterów Warszawy
11-700 Mrągowo
jedn. ewid. 281001_1.0004.151/27**

Branża:
ARCHITEKTURA

Faza projektu:
PROJEKT TECHNICZNY

Tytuł rysunku:
DETAL ŚWIETLIKA KLENICOWEGO

Zespół projektowy:	nr upr.	podpis
projektant: mgr inż. arch. Luiza Maniszewska	MA/086/24 Specj. architektoniczna do proj. bez ograniczeń	
projektant konstrukcji: mgr inż. Paweł Tomaszewski	MAZ/0862/ PBKb/18 Specj. konstrukcyjno budow. do proj. bez ograniczeń	
opracowała: inż. arch. Klaudia Kalinowska		

Numer rys: **PT10**

Skala: 1:20	Data: 23.06.2026	Rewizja:
--------------------	-------------------------	----------