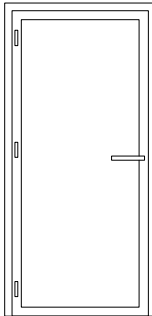
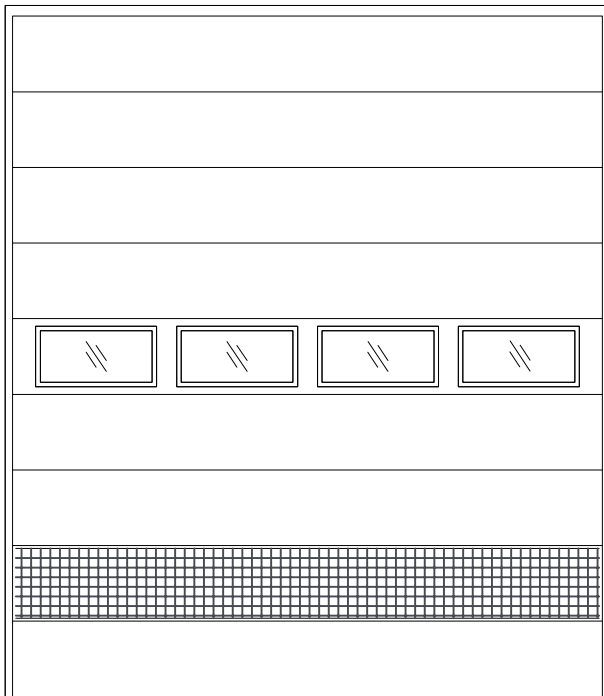
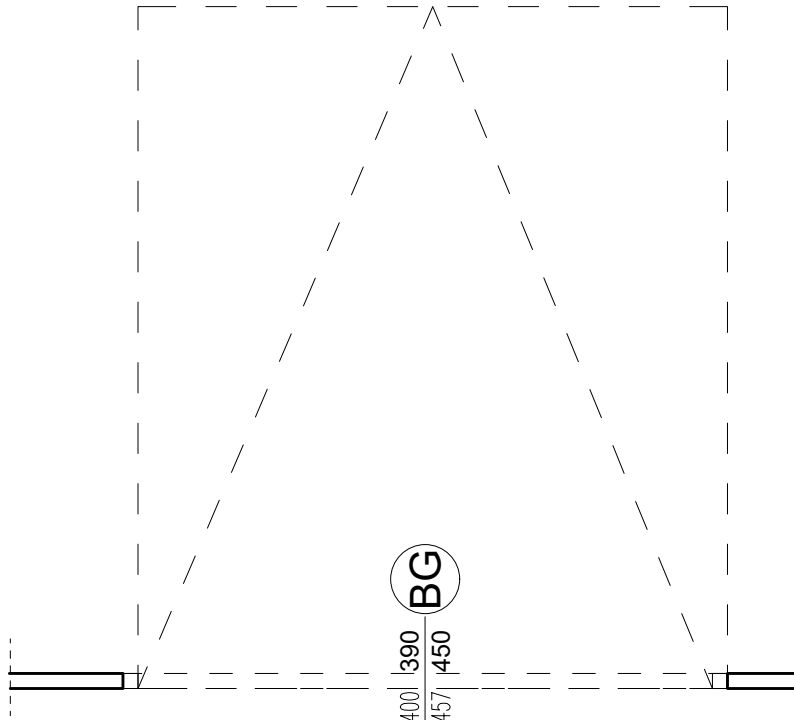
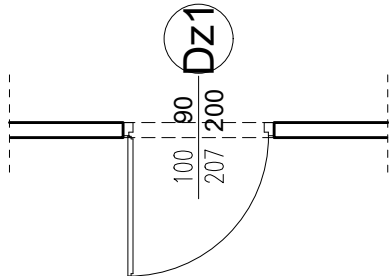
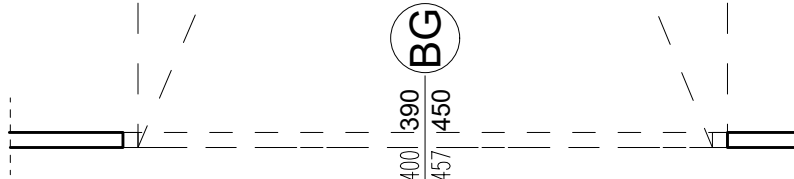


SYMBOL		Dz1	BG		
LOKALIZACJA		DRZWI ZEWNĘTRZNE JEDNOSKRZYDŁOWE	BRAMA GARAŻOWA SEGMENTOWA		
SCHEMAT WIDOK OD STRONY ZEWNĘTRZNEJ					
OPIS		DRZWI ZEWNĘTRZNE JEDNOSKRZYDŁOWE PEŁNE, SZEROKOŚĆ W ŚWIETLE 90 cm DRZWI ALUMINIOWE, KOLOR: SZARY (RAL 7040) ZAMEK: PATENTOWY KLAMKA: ZE STALI NIERDZEWNEJ ZAWIASY: 3 ŁOŻYSKOWE MAKSYMALNY WSPÓŁCZYNNIK PRZENIKANIA CIEPŁA Ud: 1,3 W/m²*K	BRAMA GARAŻOWA STALOWA, PANELOWA SKŁADANA UCHYLNA Z PANELEM WENTYLACYJNYM, SZEROKOŚĆ W ŚWIETLE 390 cm, KOLOR: SZARYM (RAL 7040) MAKSYMALNY WSPÓŁCZYNNIK PRZENIKANIA CIEPŁA Ud: 1,3 W/m²*K		
					
SCHEMAT RZUT					
WYM.W ŚWIETLE MURU WG PROJ.	So	100		400	
	Ho	207		457	
L/P		L	P	L	P
WYM.ZEWN. OŚCIEŻNICY	Sz	90		390	
	Hs	200		450	
PARTER		1		2	
ŁĄCZNIE		2 szt		2 szt	
UWAGI: -ROZWIĄZANIA PROJEKTOWE ORAZ WYMIARY NA RYSUNKU W TRAKCIE REALIZACJI NALEŻY SKORYGOWAĆ UWZGLĘDNIAJĄC TECHNOLOGIE PRODUCENTÓW I WYMIARY WZIĘTE Z NATURY					

Uwaga:
Wymiary należy sprawdzić w naturze.

Za niesprawdzenie projektu ze stanem faktycznym
odpowiada Wykonawca

W razie wątpliwości należy skontaktować się z
projektantem. O wszelkich niejasnościach i
wątpliwościach należy powiadomić projektanta.

Jednostka projektowa: 		
TKONCEPT SPÓŁKA Z O. O. Adres do korespondencji: ul. Marymoncka 105, lok. 30-32, 01-813 Warszawa NIP: 7011168161		
Tytuł: BUDOWA BUDYNKU USŁUGOWO-MAGAZYNOWEGO W RAMACH ZADANIA „BUDOWA DODATKOWEGO MAGAZYNU POŁOŻONEGO PRZY UL. BOH. WARSZAWY W MRĄGOWIE” zlokalizowanego w miejscowości Mrągowo, dz. nr ewid.: 151/27, obręb: 04, gm. Mrągowo, pow. Mrągowski		
Inwestor: Gmina Miasto Mrągowo ul. Królewiecka 60A, 11-700 Mrągowo		
Adres inwestycji: ul. Bohaterów Warszawy 11-700 Mrągowo jedn. ewid. 281001_1.0004.151/27		
Branża: ARCHITEKTURA		
Faza projektu: PROJEKT TECHNICZNY		
Tytuł rysunku: WYKAZ STOLARKI DRZWIOWEJ ZEWNĘTRZNEJ		
Zespół projektowy:	nr upr.	podpis
projektant: mgr inż. arch. Luiza Maniszewska	MA/086/24 Specj. architektoniczna do proj. bez ograniczeń	
sprawdzający: mgr inż. arch. Anna Nowak	MA/016/14 Specj. architektoniczna do proj. bez ograniczeń	
Numer rys: PT03		
Skala: 1:50	Data: 23.06.2026	Rewizja: