


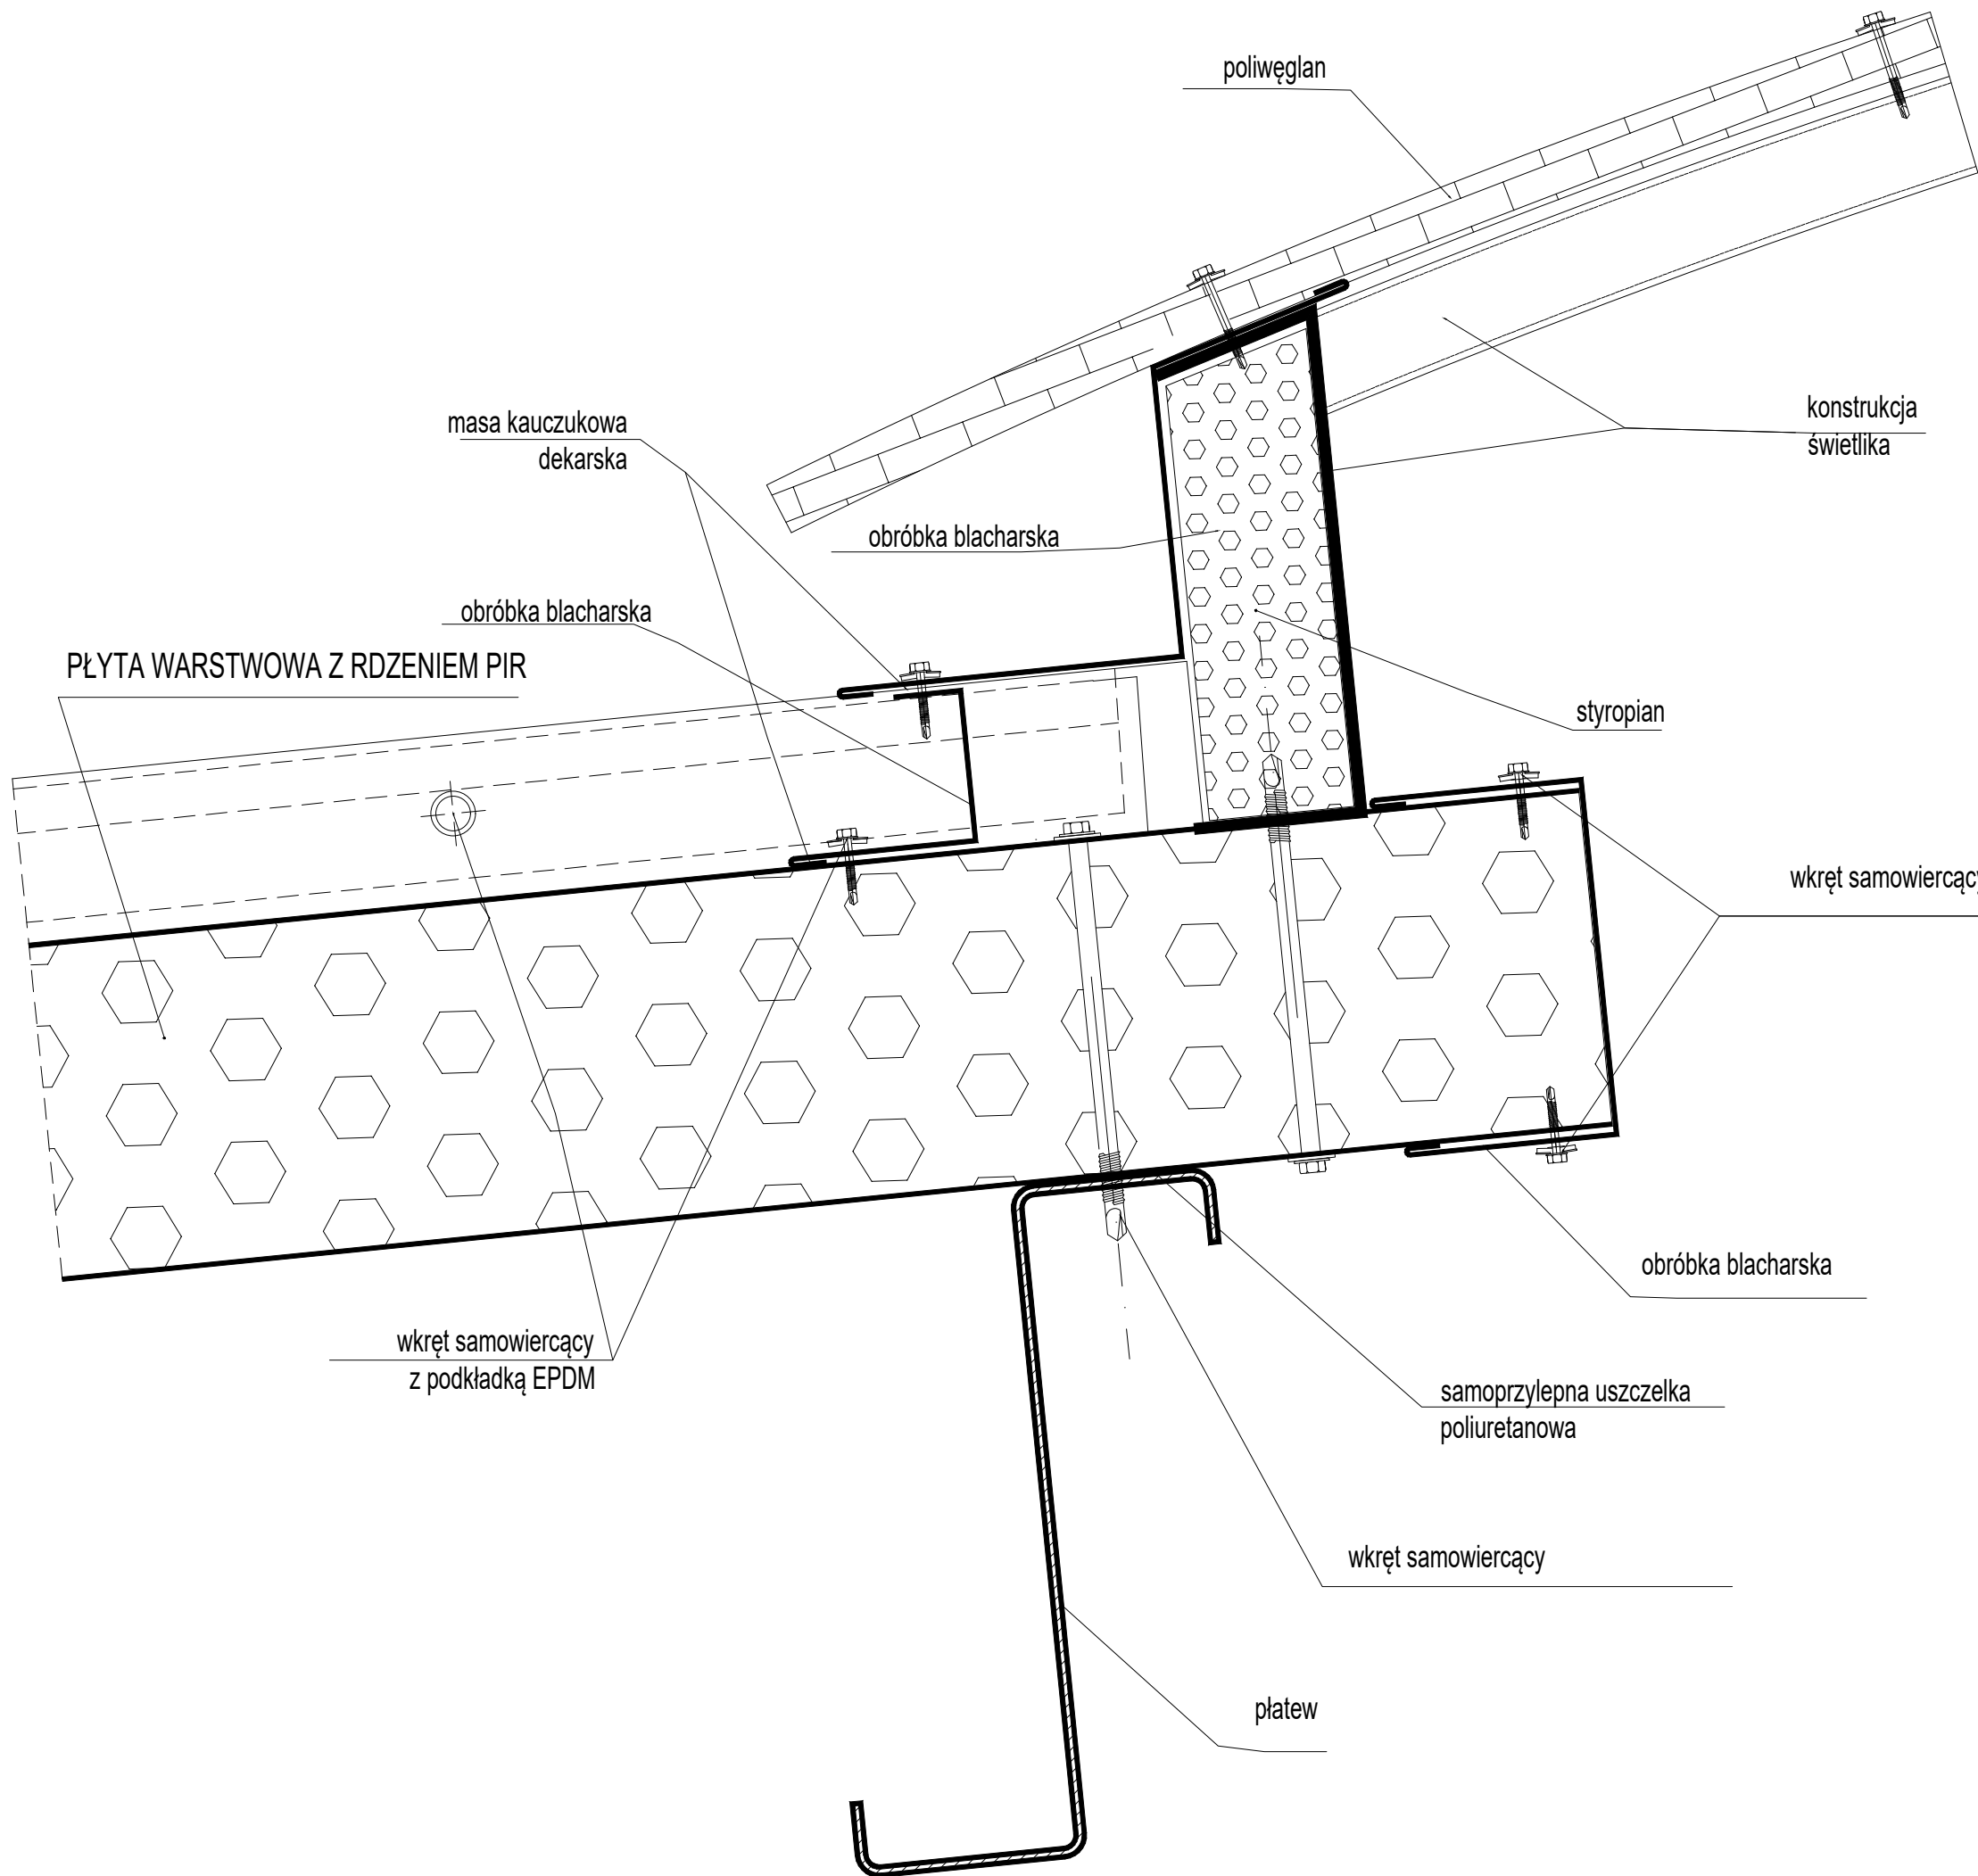

Uwaga:
Wymiary należy sprawdzić w naturze.

Za niesprawdzenie projektu ze stanem faktycznym odpowiada Wykonawca

W razie wątpliwości należy skontaktować się z projektantem. O wszelkich niejasnościach i wątpliwościach należy powiadomić projektanta.

Jednostka projektowa: TKONCEPT		
TKONCEPT SPÓŁKA Z O. O. Adres do korespondencji: ul. Marymoncka 105, lok. 30-32, 01-813 Warszawa NIP: 7011168161		
Tytuł: BUDOWA BUDYNKU USŁUGOWO-MAGAZYNOWEGO W RAMACH ZADANIA „BUDOWA DODATKOWEGO MAGAZYNU POŁOŻONEGO PRZY UL. BOH. WARSZAWY W MRĄGOWIE” zlokalizowanego w miejscowości Mrągowo, dz. nr ewid.: 151/27, obręb: 04, gm. Mrągowo, pow. Mrągowski		
Inwestor: Gmina Miasto Mrągowo ul. Królewiecka 60A, 11-700 Mrągowo		
Adres inwestycji: ul. Bohaterów Warszawy 11-700 Mrągowo jedn. ewid. 281001_1.0004.151/27		
Branża: ARCHITEKTURA		
Faza projektu: PROJEKT TECHNICZNY		
Tytuł rysunku: DETAL ŚWIETLIKA KLENICOWEGO		
Zespół projektowy:	nr upr.	podpis
projektant: mgr inż. arch. Luiza Maniszewska	MA/086/24 Specj. architektoniczna do proj. bez ograniczeń	
sprawdzający: mgr inż. arch. Anna Nowak	MA/016/14 Specj. architektoniczna do proj. bez ograniczeń	
Numer rysu: PT10		
Skala: 1:20	Data: 23.06.2026	Rewizja: