



MONTAŻ PŁYT GIPSOWO-WŁÓKNOWYCH

Płyty należy montować zgodnie z zaleceniami producenta, do stalowej konstrukcji szkieletowej. Płyty mocować odpowiednimi wkrętami systemowymi, z rozstawem mocowań nie większym niż 300 mm. Rozstaw słupków konstrukcji nie może przekraczać 600 mm.


Wykonawca przed przystąpieniem do prac przedstawi projekt warsztatowy wraz z obliczeniami statycznymi.

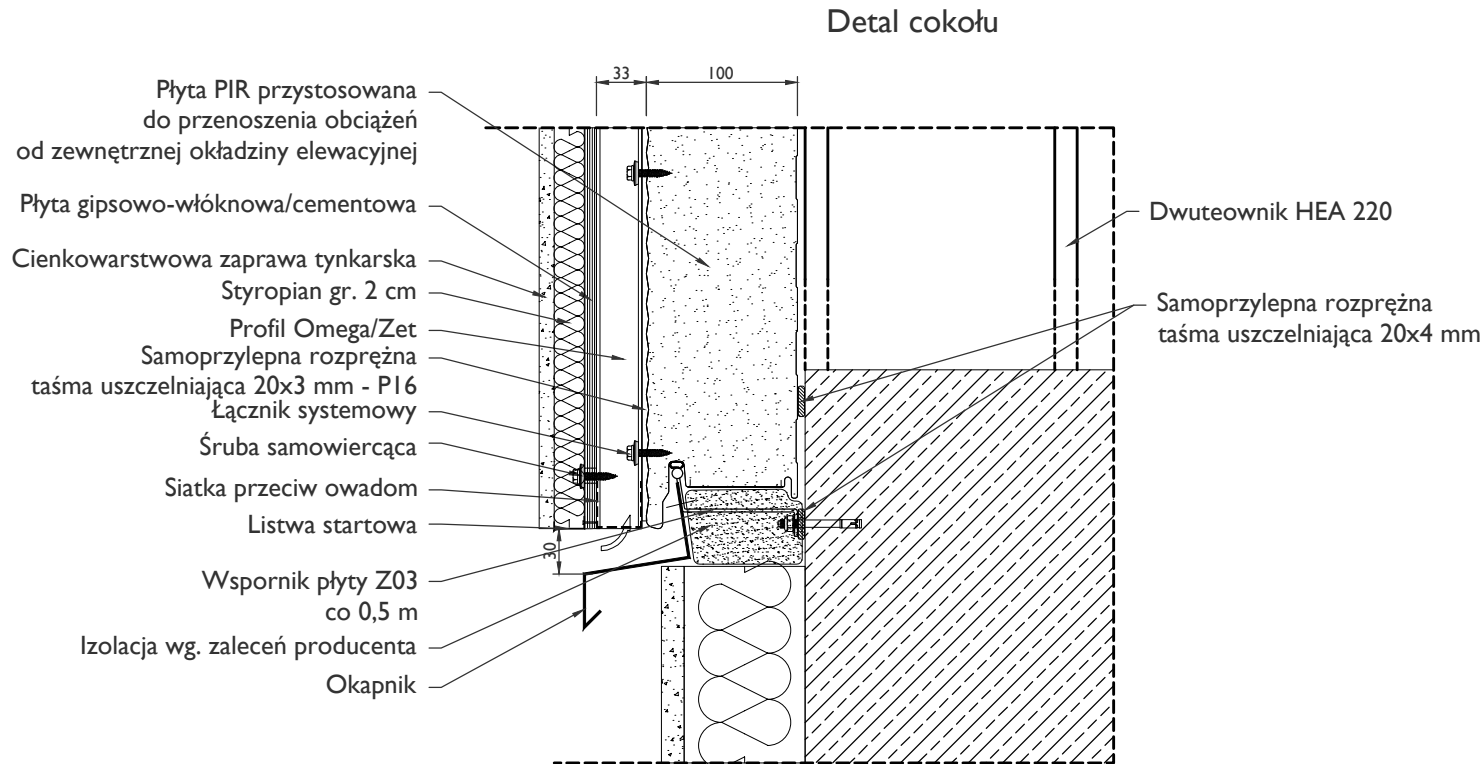


Detal narożnika

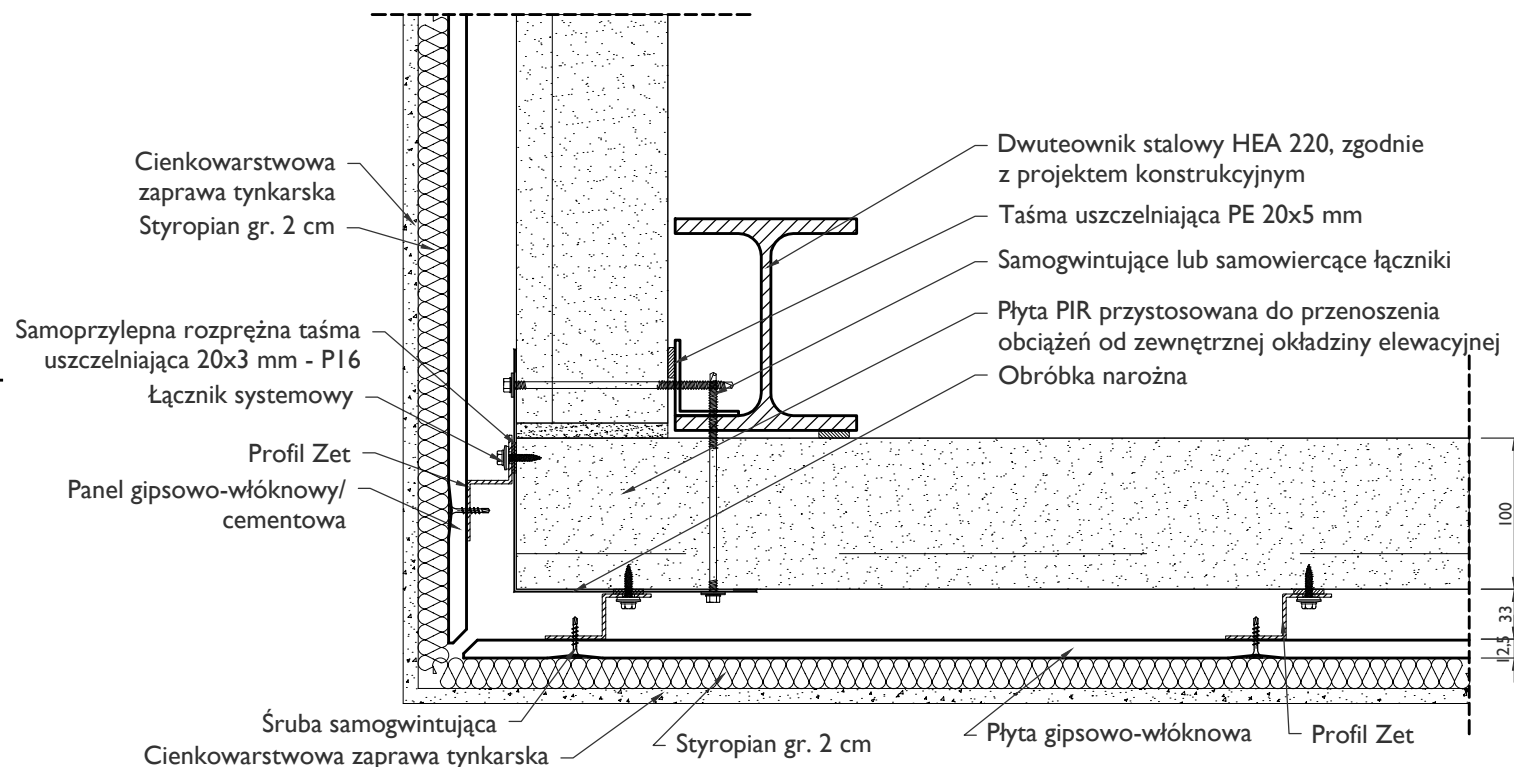

Profil Omega

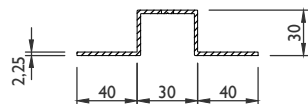

Profil Zet

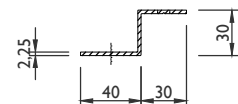


Uwaga:
Wymiary należy sprawdzić w naturze.

Za niesprawdzenie projektu ze stanem faktycznym odpowiada Wykonawca

W razie wątpliwości należy skontaktować się z projektantem. O wszelkich niejasnościach i wątpliwościach należy powiadomić projektanta.

Mocowanie płyt do konstrukcji

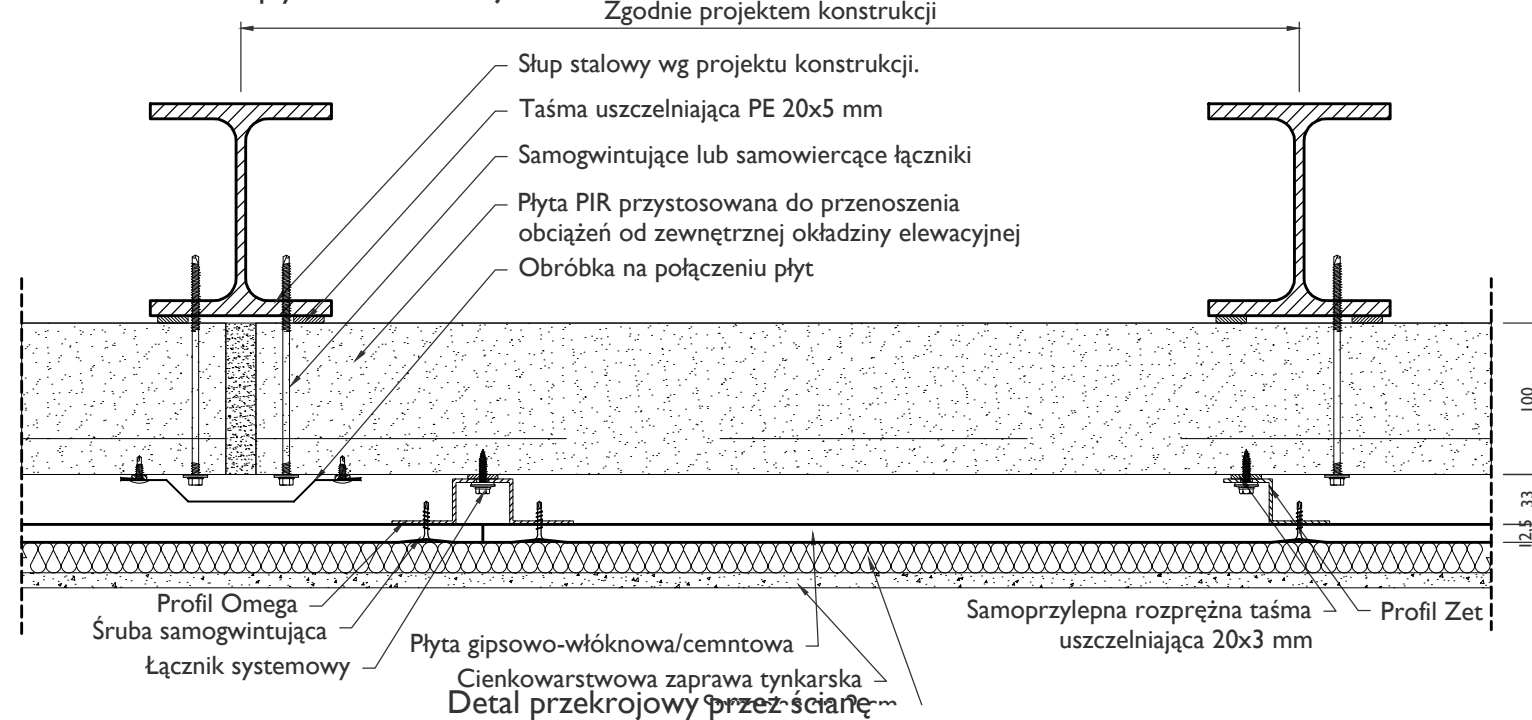

Dwuteownik stalowy HEA 220, zgodnie z projektem konstrukcyjnym

Łącznik systemowy

Profil Zet/Omega

Płyta gipsowo-włóknowa/cementowa

Samoprzylepna rozprężna taśma uszczelniająca 20x3 mm


Płyta PIR przystosowana do przenoszenia obciążeń od zewnętrznej okładziny elewacyjnej

Śruba samogwintująca

Cienkowarstwowa zaprawa tynkarska

Styropian gr. 2 cm

Schemat montażu płyt do konstrukcji stalowej

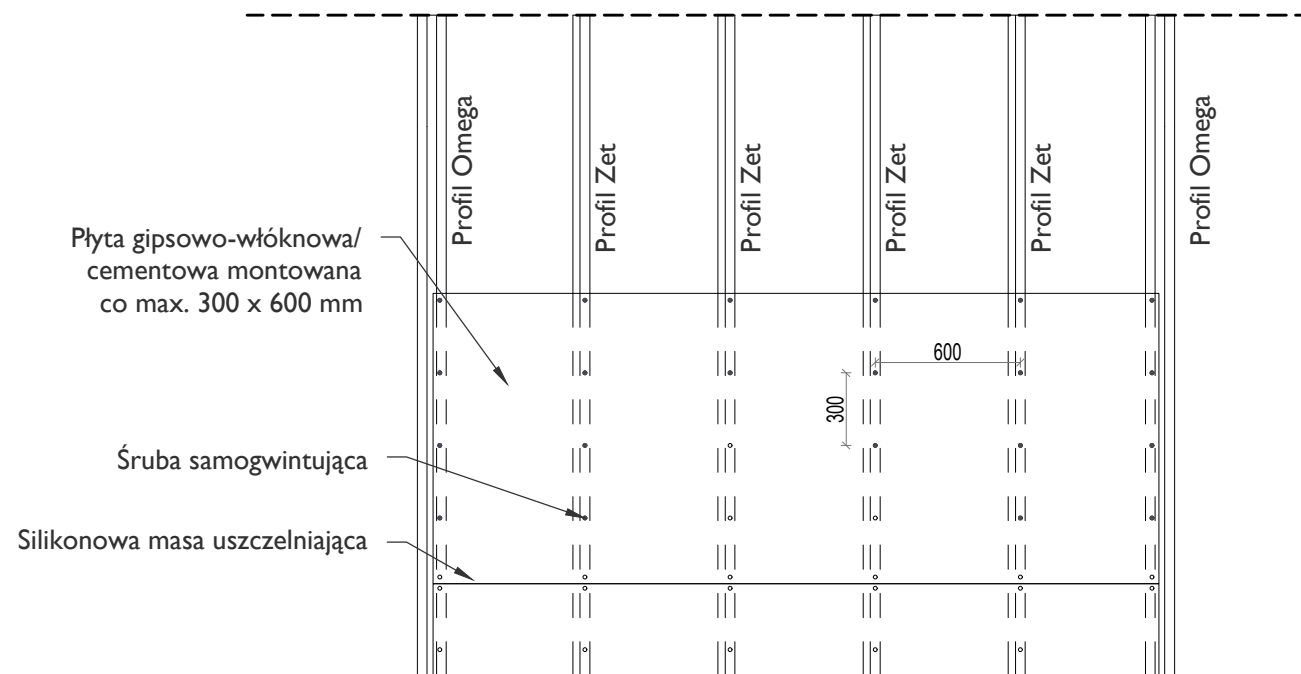

Jednostka projektowa: TKONCEPT		
TKONCEPT SPÓŁKA Z O. O. Adres do korespondencji: ul. Marymoncka 105, lok. 30-32, 01-813 Warszawa NIP: 7011168161		
Tytuł: BUDOWA BUDYNKU USŁUGOWO-MAGAZYNOWEGO W RAMACH ZADANIA „BUDOWA DODATKOWEGO MAGAZYNU POŁOŻONEGO PRZY UL. BOH. WARSZAWY W MRĄGOWIE” zlokalizowanego w miejscowości Mrągowo, dz. nr ewid.: 151/27, obręb: 04, gm. Mrągowo, pow. Mrągowski		
Inwestor: Gmina Miasto Mrągowo ul. Królewiecka 60A, 11-700 Mrągowo		
Adres inwestycji: ul. Bohaterów Warszawy 11-700 Mrągowo jedn. ewid. 281001_1.0004.151/27		
Branża: ARCHITEKTURA		
Faza projektu: PROJEKT TECHNICZNY		
Tytuł rysunku: DETAL MOCOWAŃ PŁYT		
Zespół projektowy:	nr upr.	podpis
projektant: mgr inż. arch. Luiza Maniszewska	MA/086/24 Specj. architektoniczna do proj. bez ograniczeń	
sprawdzający: mgr inż. arch. Anna Nowak	MA/016/14 Specj. architektoniczna do proj. bez ograniczeń	
Numer rys: PT 11		
Skala:	Data:	Rewizja:
1:5	23.06.2026	