






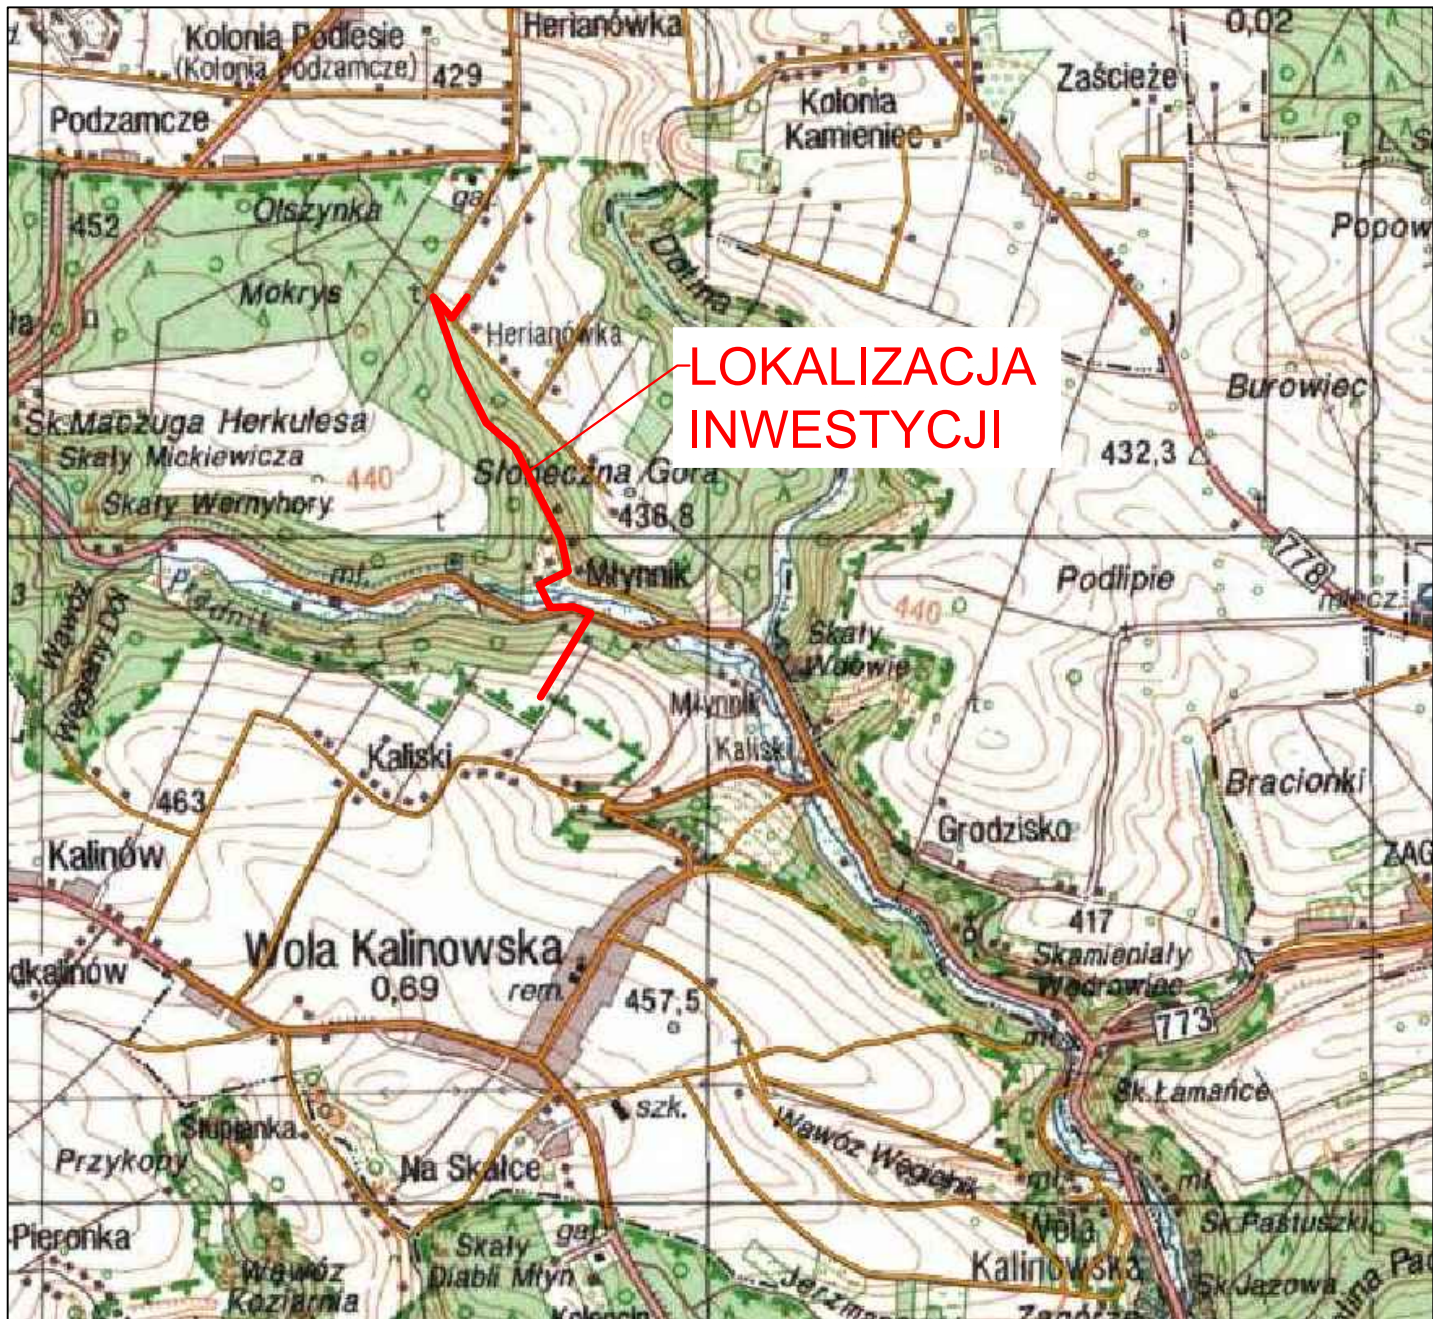

LEGENDA:

— Projektowana lokalizacja inwestycji  
budowy sieci wodociągowej

|   |                              |                                              |
|---|------------------------------|----------------------------------------------|
| NAZWA ZAMIERZENIA BUDOWLANEGO:<br>BUDOWA SIECI WODOCIĄGOWEJ NA DZIAŁKACH NR AR_313.292, AR_313.291 OBRĘB 0004 WIELMOŻA W MIEJSCOWOŚCI WIELMOŻA ORAZ NA DZIAŁKACH NR 135/2, 726, 728, 732, 733, 734, 766, 784 OBRĘB 0005 WOLA KALINOWSKA W MIEJSCOWOŚCI WOLA KALINOWSKA, JEDN. EWID.: 120613_2, GMINA SUŁOSZOWA |                              |                                              |
| INWESTOR:<br>INVESTOR: GMINA SUŁOSZOWA<br>UL. KRAKOWSKA 139,<br>32-045 SUŁOSZOWA   |                              |                                              |
| BRANŻA:<br>BRANCH: SANITARNA   | FAZA:<br>STAGE: KN           | DATA OPRACOWANIA<br>ISPRAWDZENIA:<br>12.2025 |
| NAZWA RYSUNKU:<br>DRAWING NAME:   | SKALA:<br>SCALE:<br>1:25 000 | NR PROJEKTU:<br>PROJECT NO:                  |
| PLANSZA ORIENTACYJNA   |                              | NUMER RYSUNKU:<br>DRAWING No:<br>K-00        |



Zlewnia jednolitej części wód powierzchniowych rzecznych (JCWP RW) z lokalizacją presji poboru i zrzutu

RW200006213749

Prądnik



Zlewnia jednolitej części wód powierzchniowych (JCWP) rzecznych  
z lokalizacją presji poboru i zrzutu

Sieć monitoringu JCWP 2022-2027, punkty pomiarowe-kontrolne (ppk):

- ▲ ppk - monitoring badawczy [0]
- ▲ ppk - monitoring operacyjny [0]
- ▲ ppk - monitoring diagnostyczny [0]
- ▲ ppk - monitoring operacyjny, badawczy [0]
- ▲ ppk - monitoring diagnostyczny, operacyjny [1]
- ▲ ppk - monitoring diagnostyczny, operacyjny, badawczy [0]

Granice administracyjne:

- Polska
- województwo
- powiat
- gmina

Lokalizacja punktów poboru i zrzutu (aktualność danych: 2016 r.):

- Punkt zrzutu ścieków bytowych [3]
- Punkt zrzutu ścieków komunalnych [7]
- Punkt zrzutu ścieków przemysłowych [0]
- Punkt poboru wód powierzchniowych [0]
- Miejsce odwozienia odpadów górniczych [0]
- Kierunek przepływu wody
- JCWP rzecznych (RW)
- Pozostałe ciekł
- Jeziora i zbiorniki wodne
- Obszar zlewni wybranej JCWP RW
- Zlewnie JCWP RW

0 4,5 9 km

Lokalizacja zlewni JCWP na tle podziału na RZGW



[1] - liczba obiektów w zlewni wybranej JCWP RW (obiekty mogą nakładać się na siebie)  
Mapa podkładowa: BDOO i BDOZBOK  
Źródło: [http://mapy.geoportal.gov.pl/wss/service/WMTS/guest/wmts/G2\\_MOBILE\\_S09](http://mapy.geoportal.gov.pl/wss/service/WMTS/guest/wmts/G2_MOBILE_S09)