
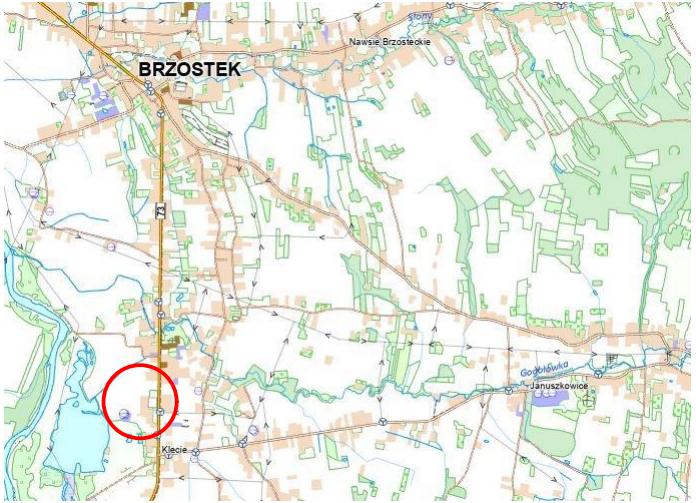


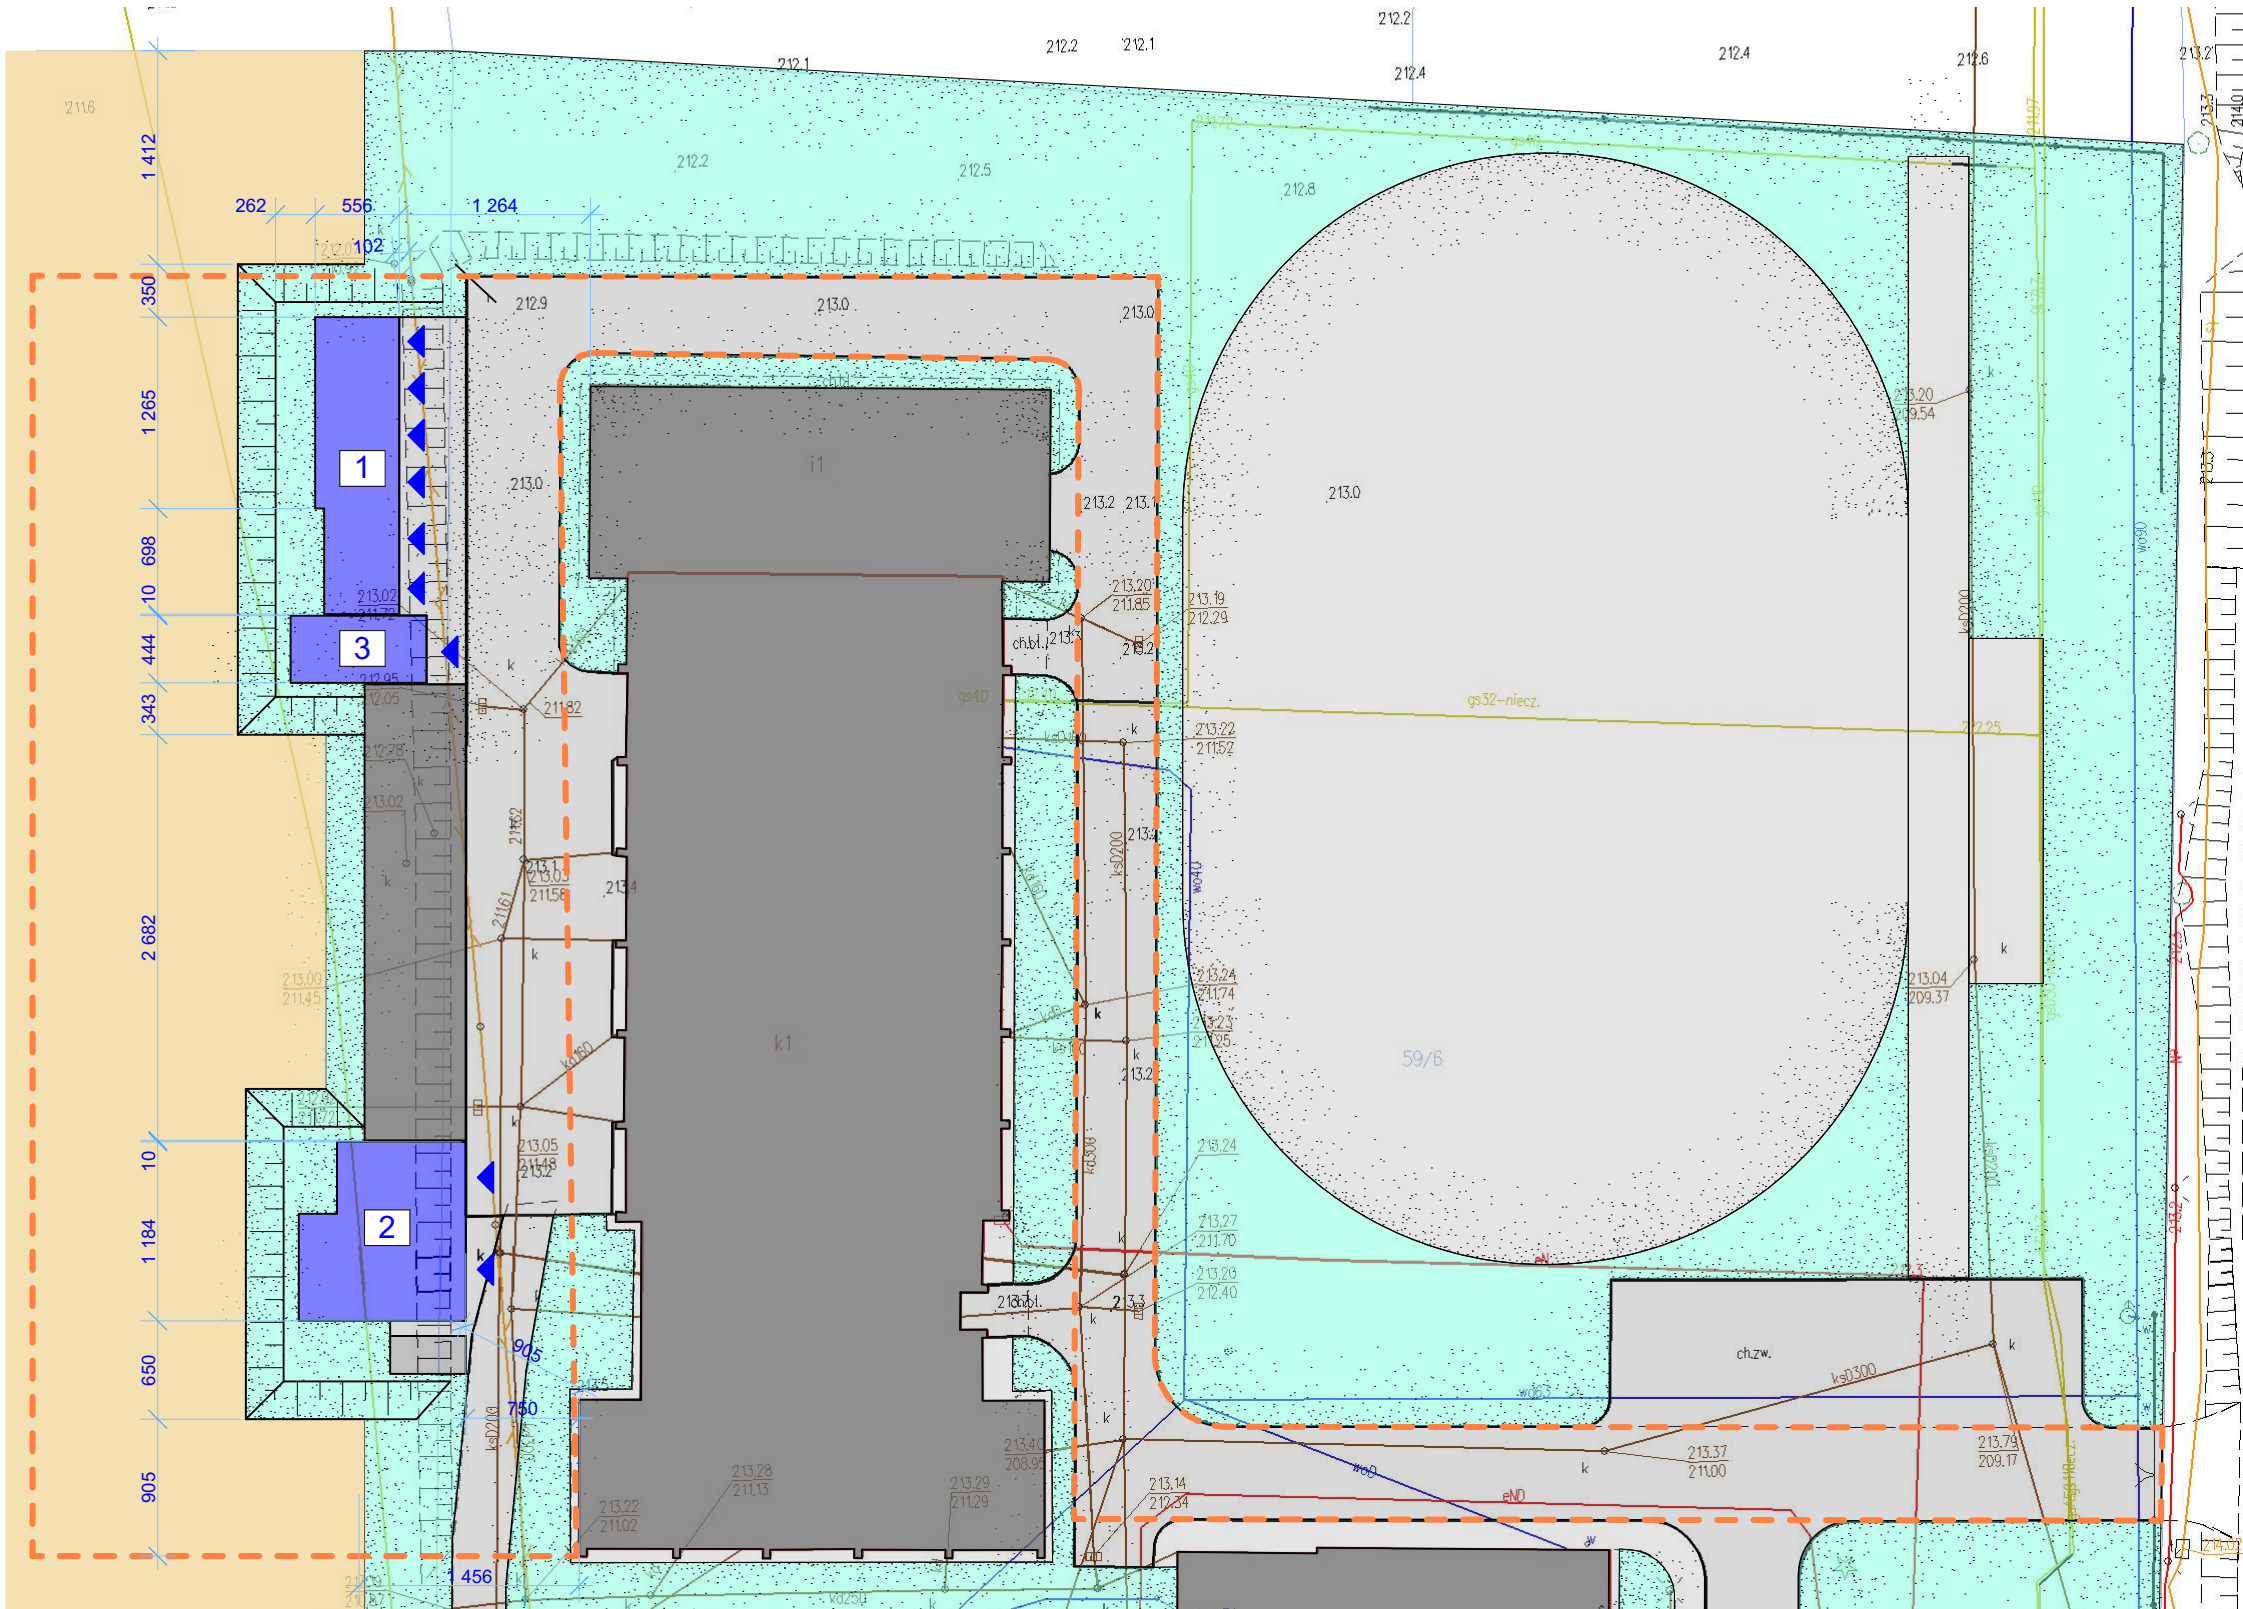

LEGENDA

- granica działki
- linie rozgraniczające inwestycji
- istniejące budynki
- projektowany budynek
- miejsca postojowe
- nawierzchnie utwardzone
- nawierzchnie zielone
- bramy
- projektowane skarpy
- 1 budynek nr 1
- 2 budynek nr 2
- 3 budynek nr 3

form

INWESTOR:		Zespół Szkół Centrum Kształcenia Rolniczego Klecie 125, 39-230 Brzostek			
INWESTYCJA:		Budowa trzech budynków gospodarczych przy ZSKKR w Brzostku wraz z niezbędną infrastrukturą techniczną Klecie 125, 39-230 Brzostek, jednostka 180302_5 Brzostek obręb 0011 Klecie, działki 59/6 i 59/25			
PROJEKTANT:	Krzysztof Stetkiewicz mgr inż. architekt	UPRAWNIENIA: DO PROJ. B.O. W SPECJALN. ARCH.	NR: MPOIA/ 034/2003	PODPIS:	
	Justyna Turalska mgr inż. architekt	UPRAWNIENIA: DO PROJ. B.O. W SPECJALN. ARCH.	NR: MPOIA/ 040/2024		
OPRACOWAŁ:		NR PROJEKTU:		BRANŻA:	REV.
SKALA:		FORMAT:	STADIUM:	KREŚLIŁ:	DATA:
1:500		A3	PB	KS	09.2025
TYTUŁ RYSUNKU:				NR STRONY:	
Projekt Zagospodarowania Terenu				AR.1	