
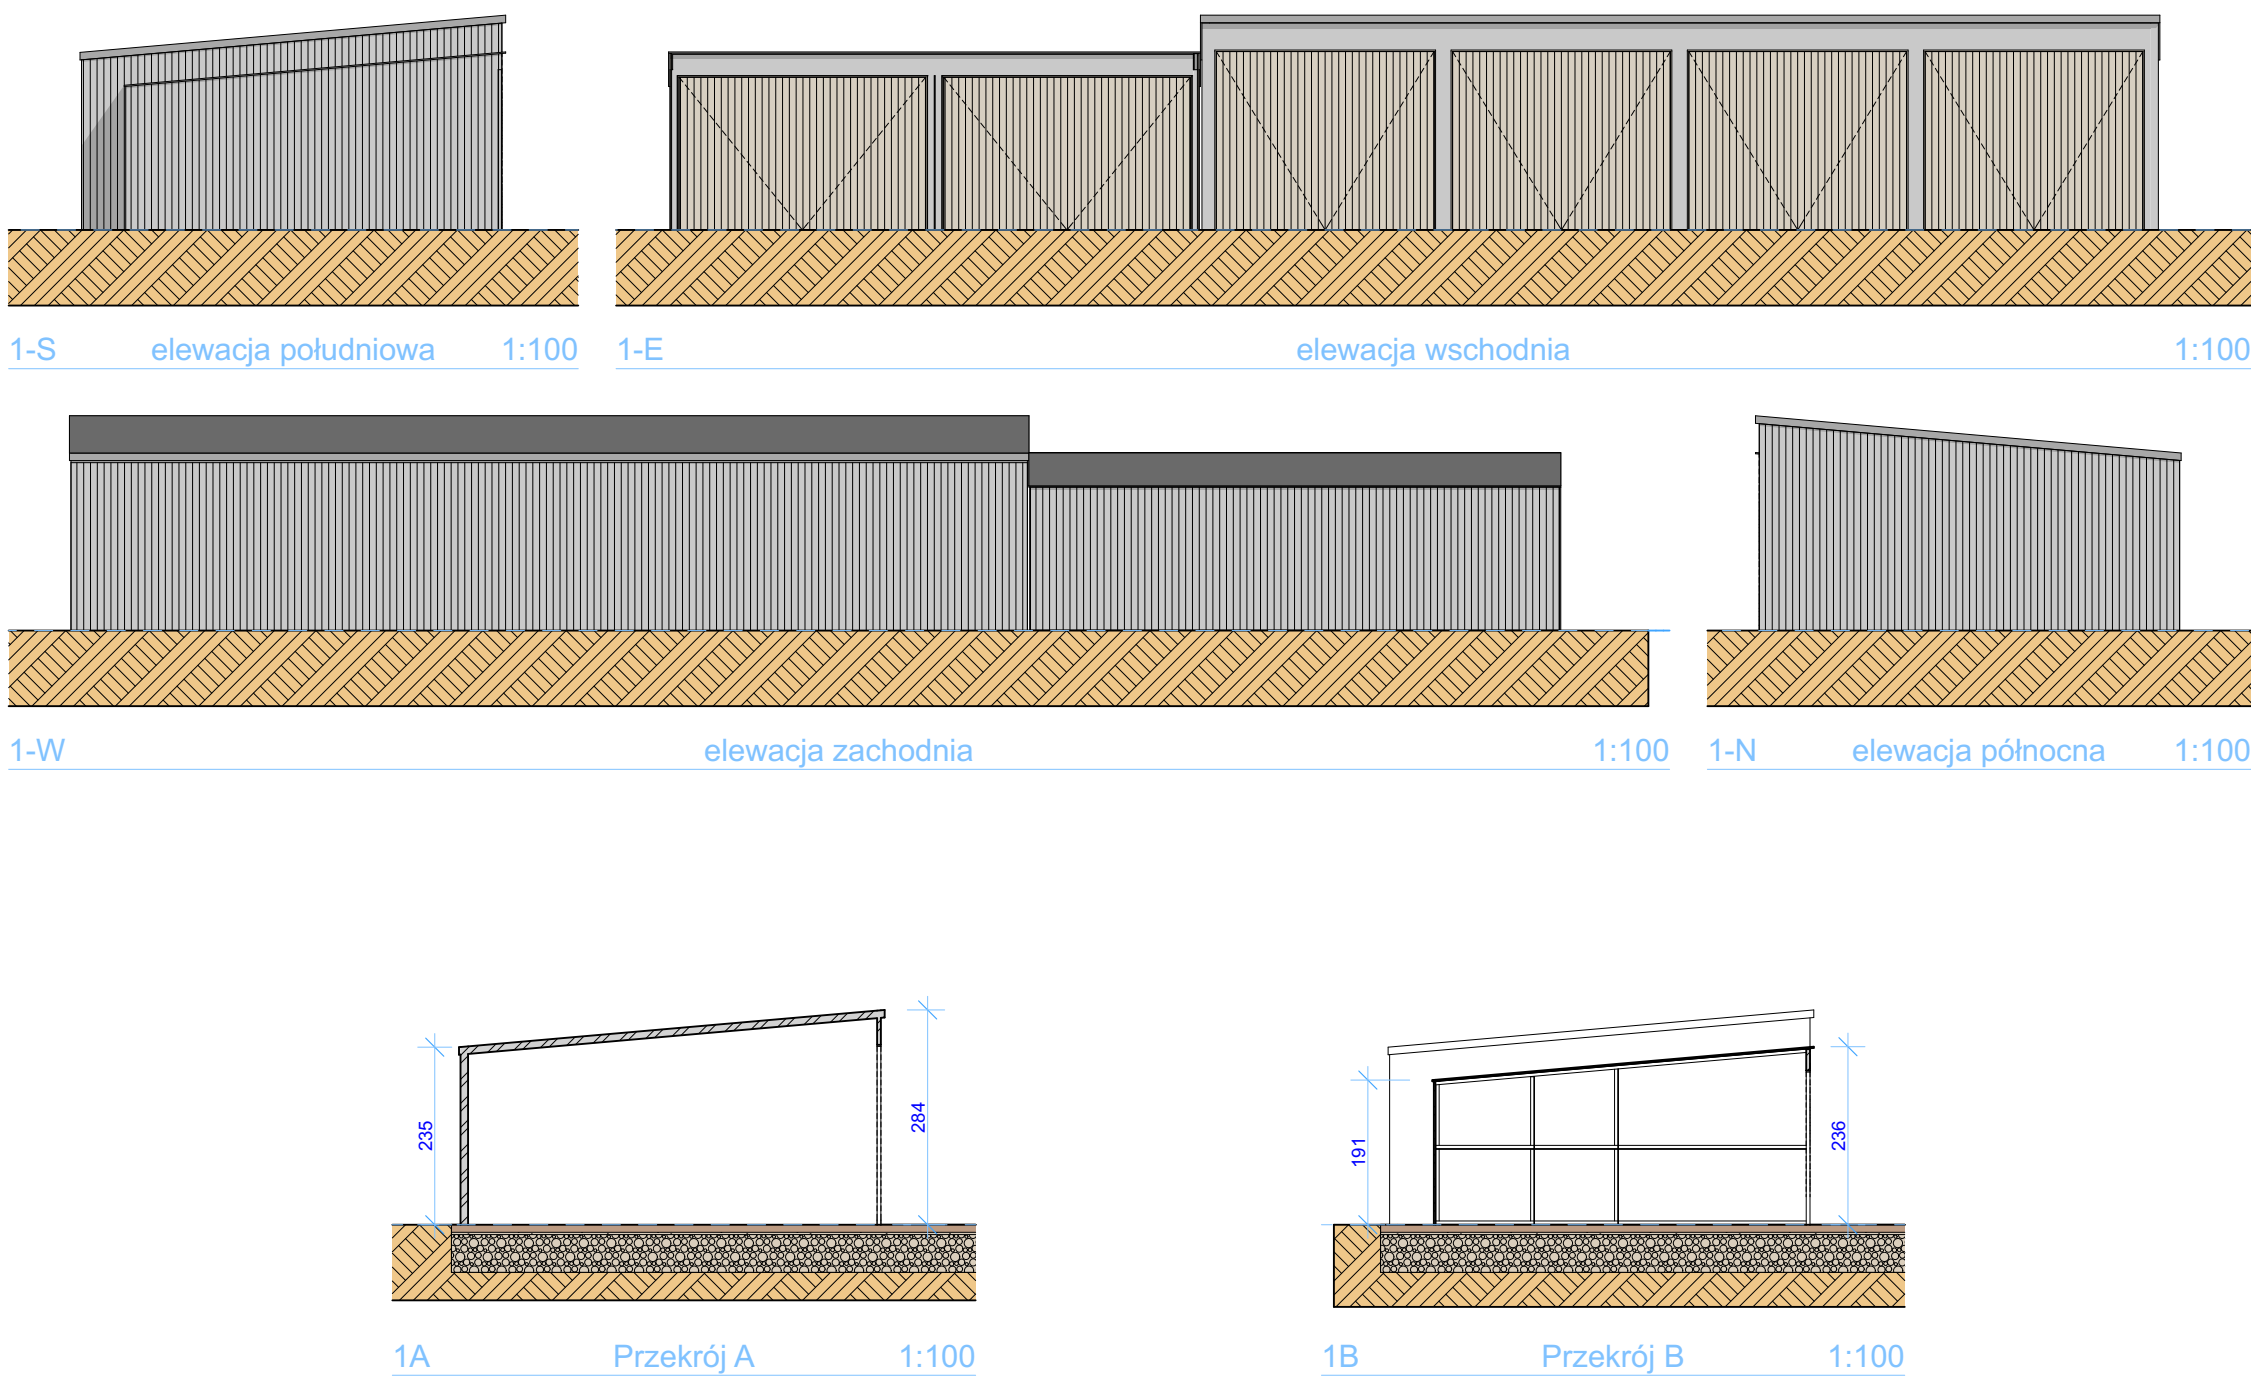


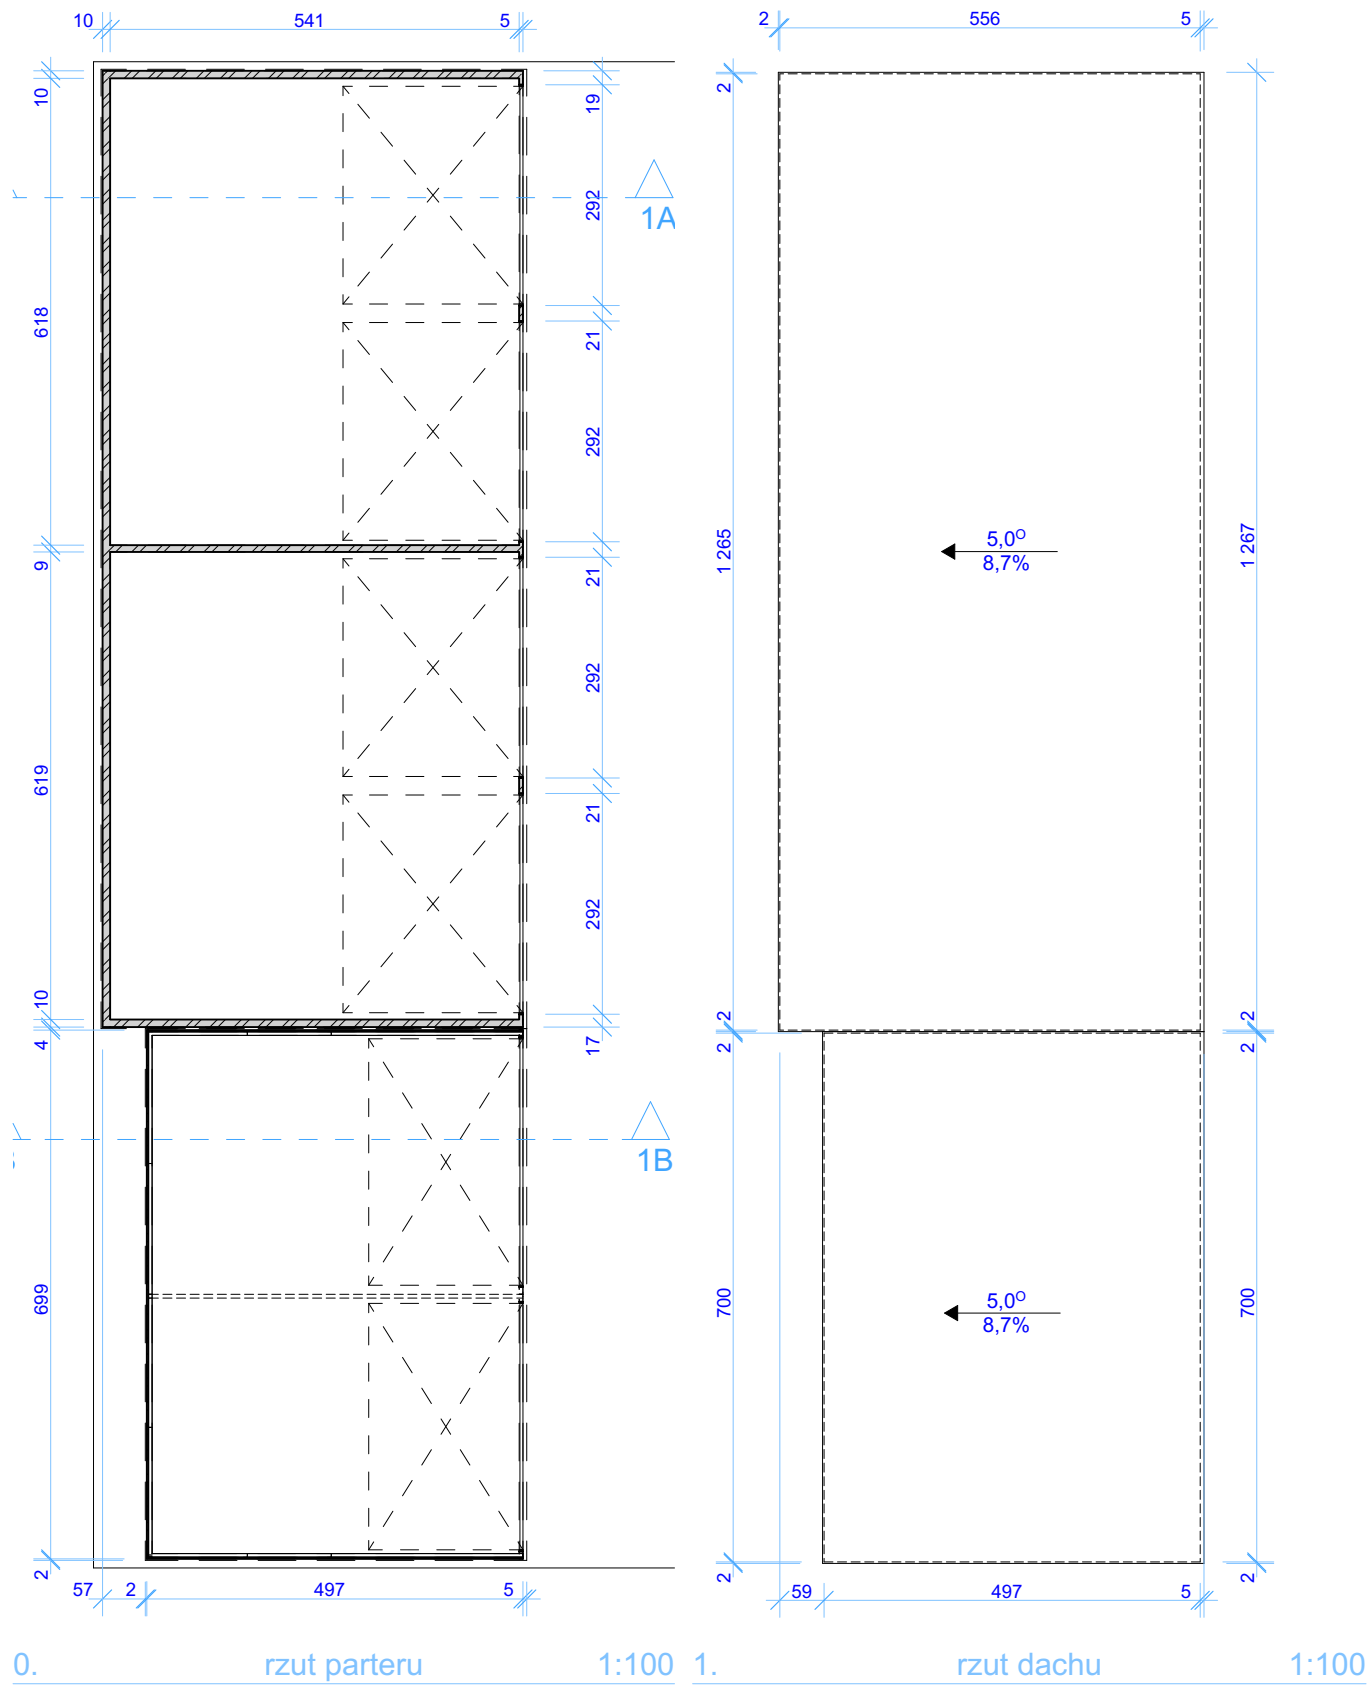

form

INWESTOR:		Zespół Szkół Centrum Kształcenia Rolniczego Klecie 125, 39-230 Brzostek									
INWESTYCJA:		Budowa trzech budynków gospodarczych przy ZSCKR w Brzostku wraz z niezbędną infrastrukturą techniczną Klecie 125, 39-230 Brzostek, jednostka 180302_5 Brzostek obręb 0011 Klecie, działki 59/6 i 59/25									
PROJEKTANT:	Krzysztof Stętkiewicz mgr inż. architekt	UPRAWNIENIA: DO PROJ. B.O. W SPECJALN. ARCH.	NR: MPOIA/ 034/2003	PODPIS:							
	Justyna Turalska mgr inż. architekt	UPRAWNIENIA: DO PROJ. B.O. W SPECJALN. ARCH.	NR: MPOIA/ 040/2024								
OPRACOWAŁ:		NR PROJEKTU:		BRANŻA:	REW.						
SKALA:		1:100	FORMAT:	A2	STADIUM:	PB	KRS:	DATA:	10.2025	AR.3.	1
TYTUŁ RYSUNKU:		Budynek nr 1				NR STRONY:					