



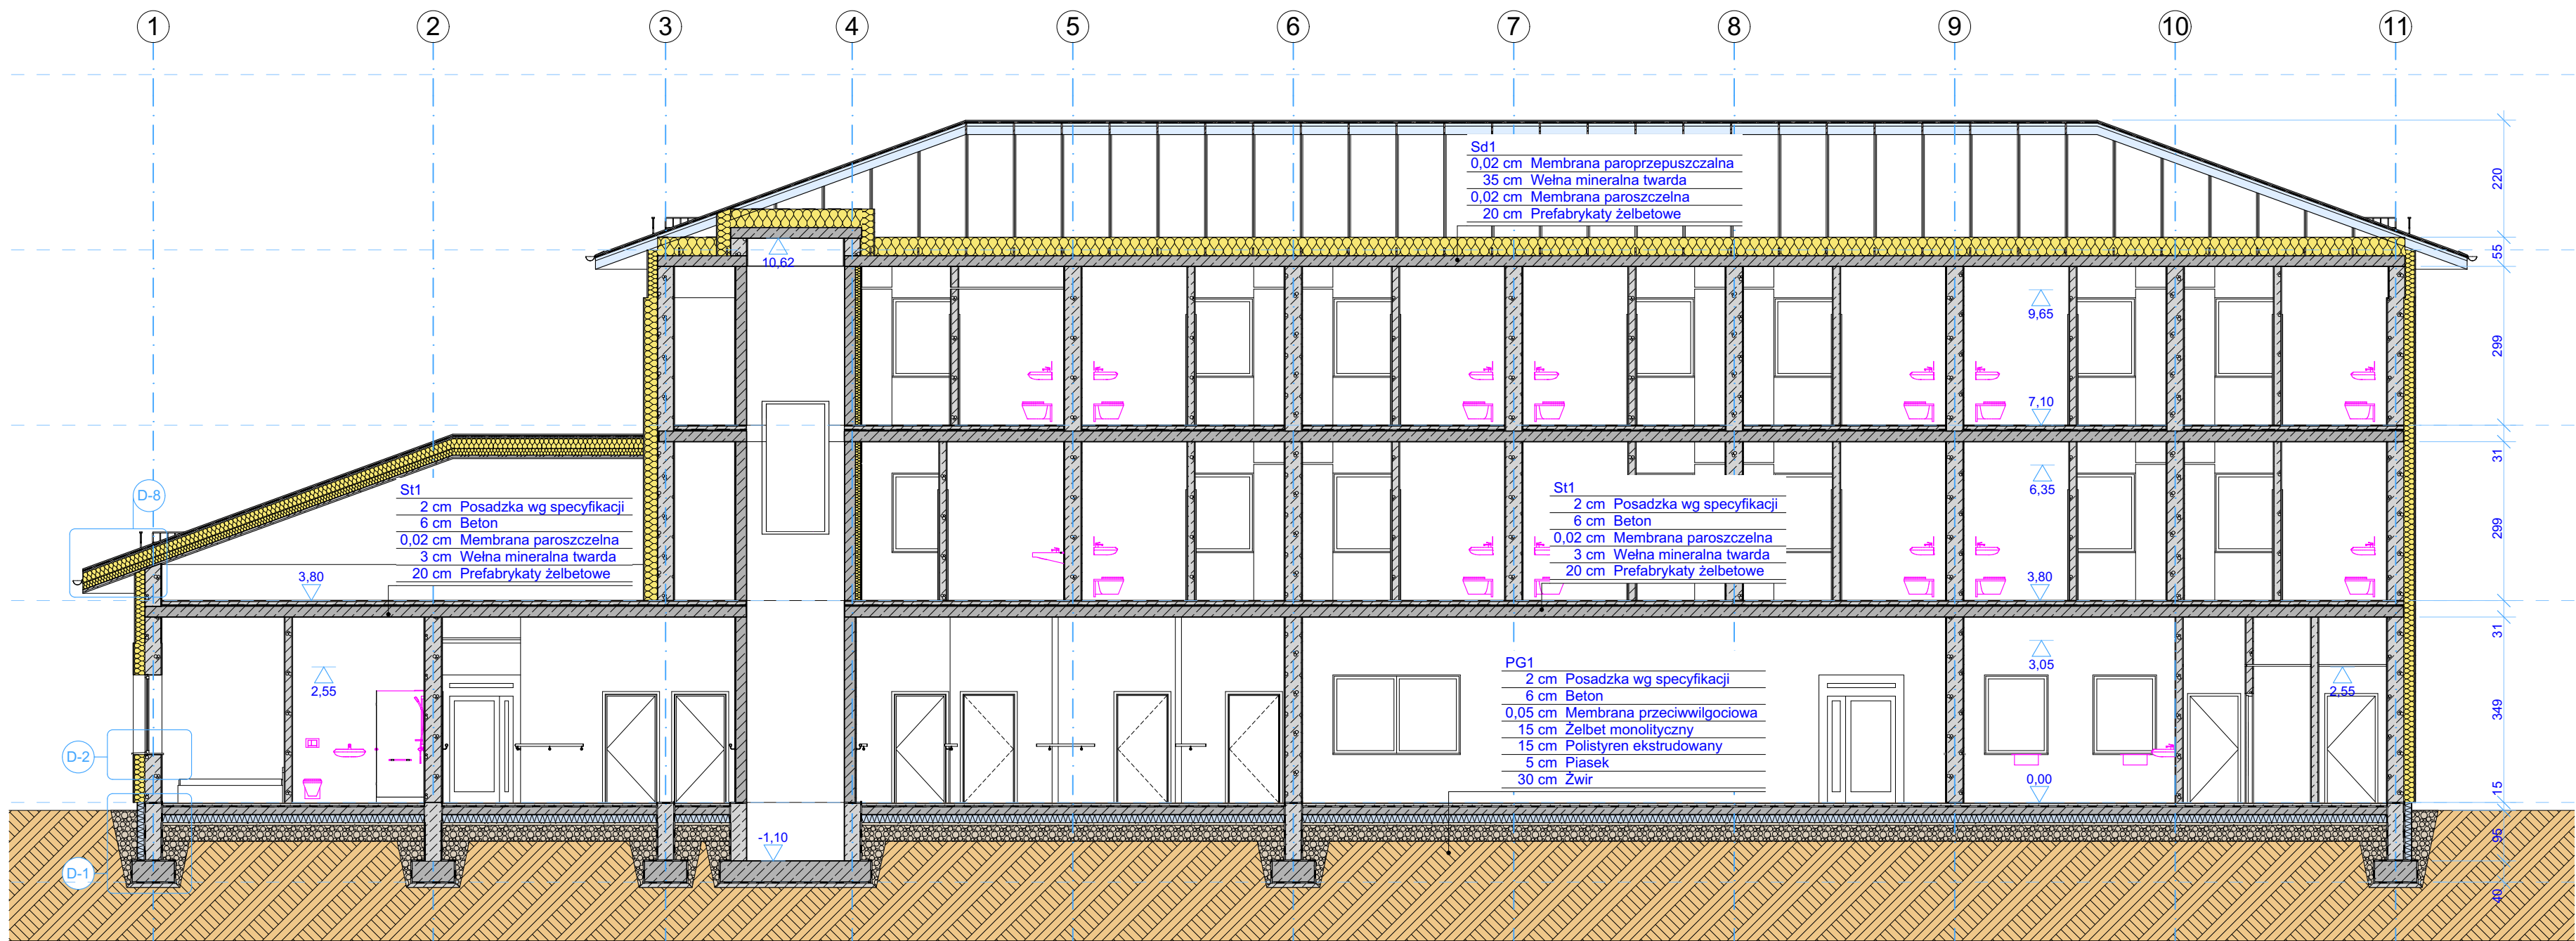

A-03 Przekrój A-03 1:100

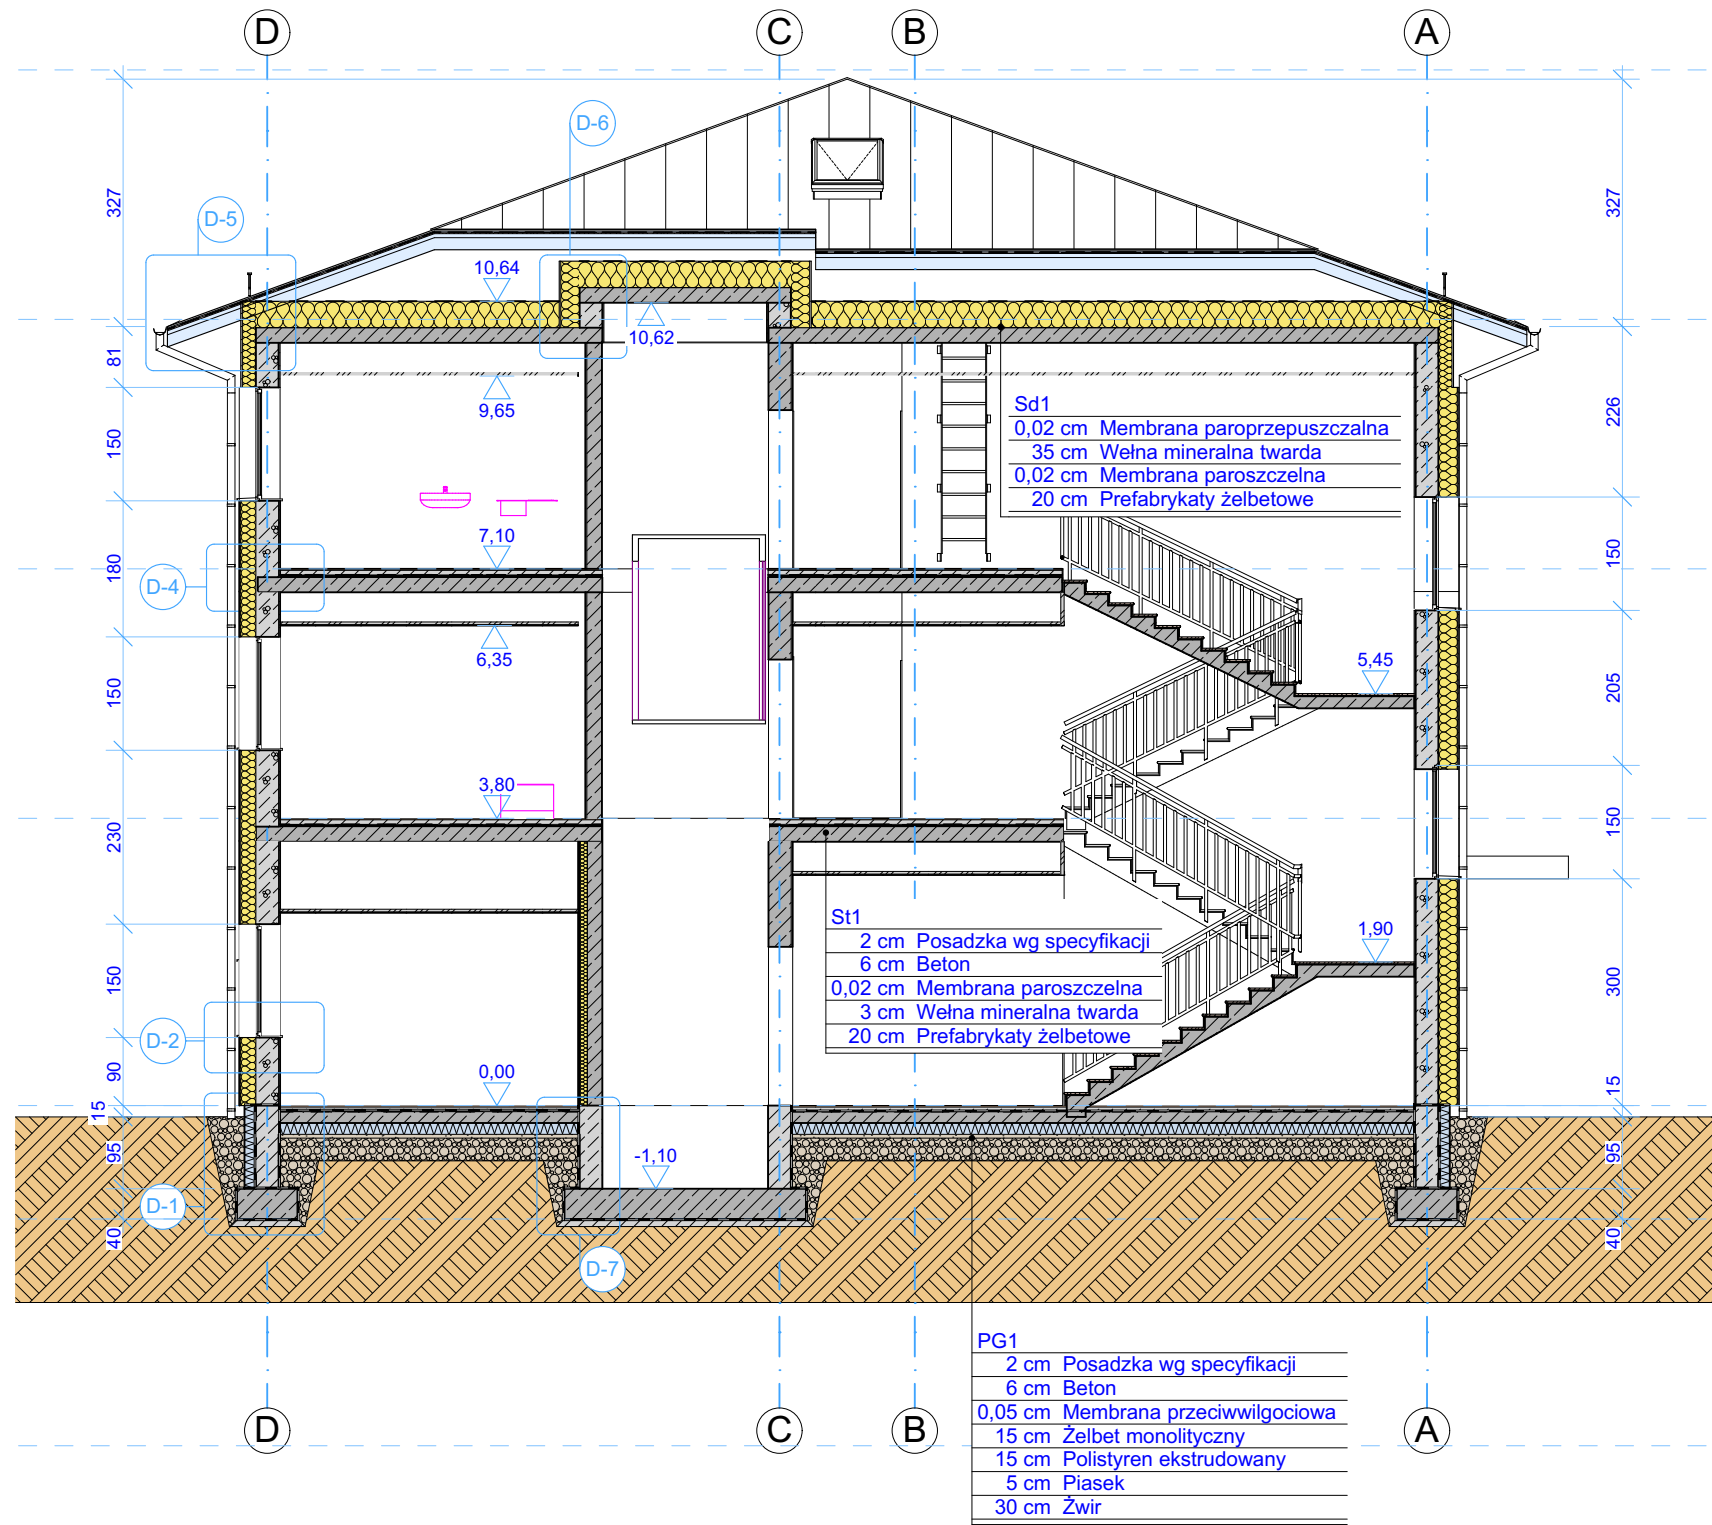

A-04 Przekrój A-04 1:100

form	INWESTOR:	Zespół Szkół Centrum Kształcenia Rolniczego Klecie 125, 39-230 Brzostek													
	INWESTYCJA:	Budowa budynku zamieszkania zbiorowego przy ZSKR w Brzostku wraz z niezbędną infrastrukturą techniczną Klecie 125, 39-230 Brzostek, jednostka 180302_5 Brzostek obręb 0011 Klecie, działka 64													
	PROJEKTANT:	Krzysztof Stętkiewicz mgr inż. architekt	UPRAWNIENIA: DO PROJ. B.O. W SPECJALN. ARCH.	NR: MPOIA/ 034/2003											
	OPRACOWAŁ:	Justyna Turalska mgr inż. architekt	UPRAWNIENIA: DO PROJ. B.O. W SPECJALN. ARCH.	NR: MPOIA/ 040/2024											
	SKALA:	1:100	FORMAT:	A2	STADIUM:	PB	KREŚLĄ:	KS	DATA:	17.12.2025	NR PROJEKTU:	AR.2	BRANŻA:	5	REW.