
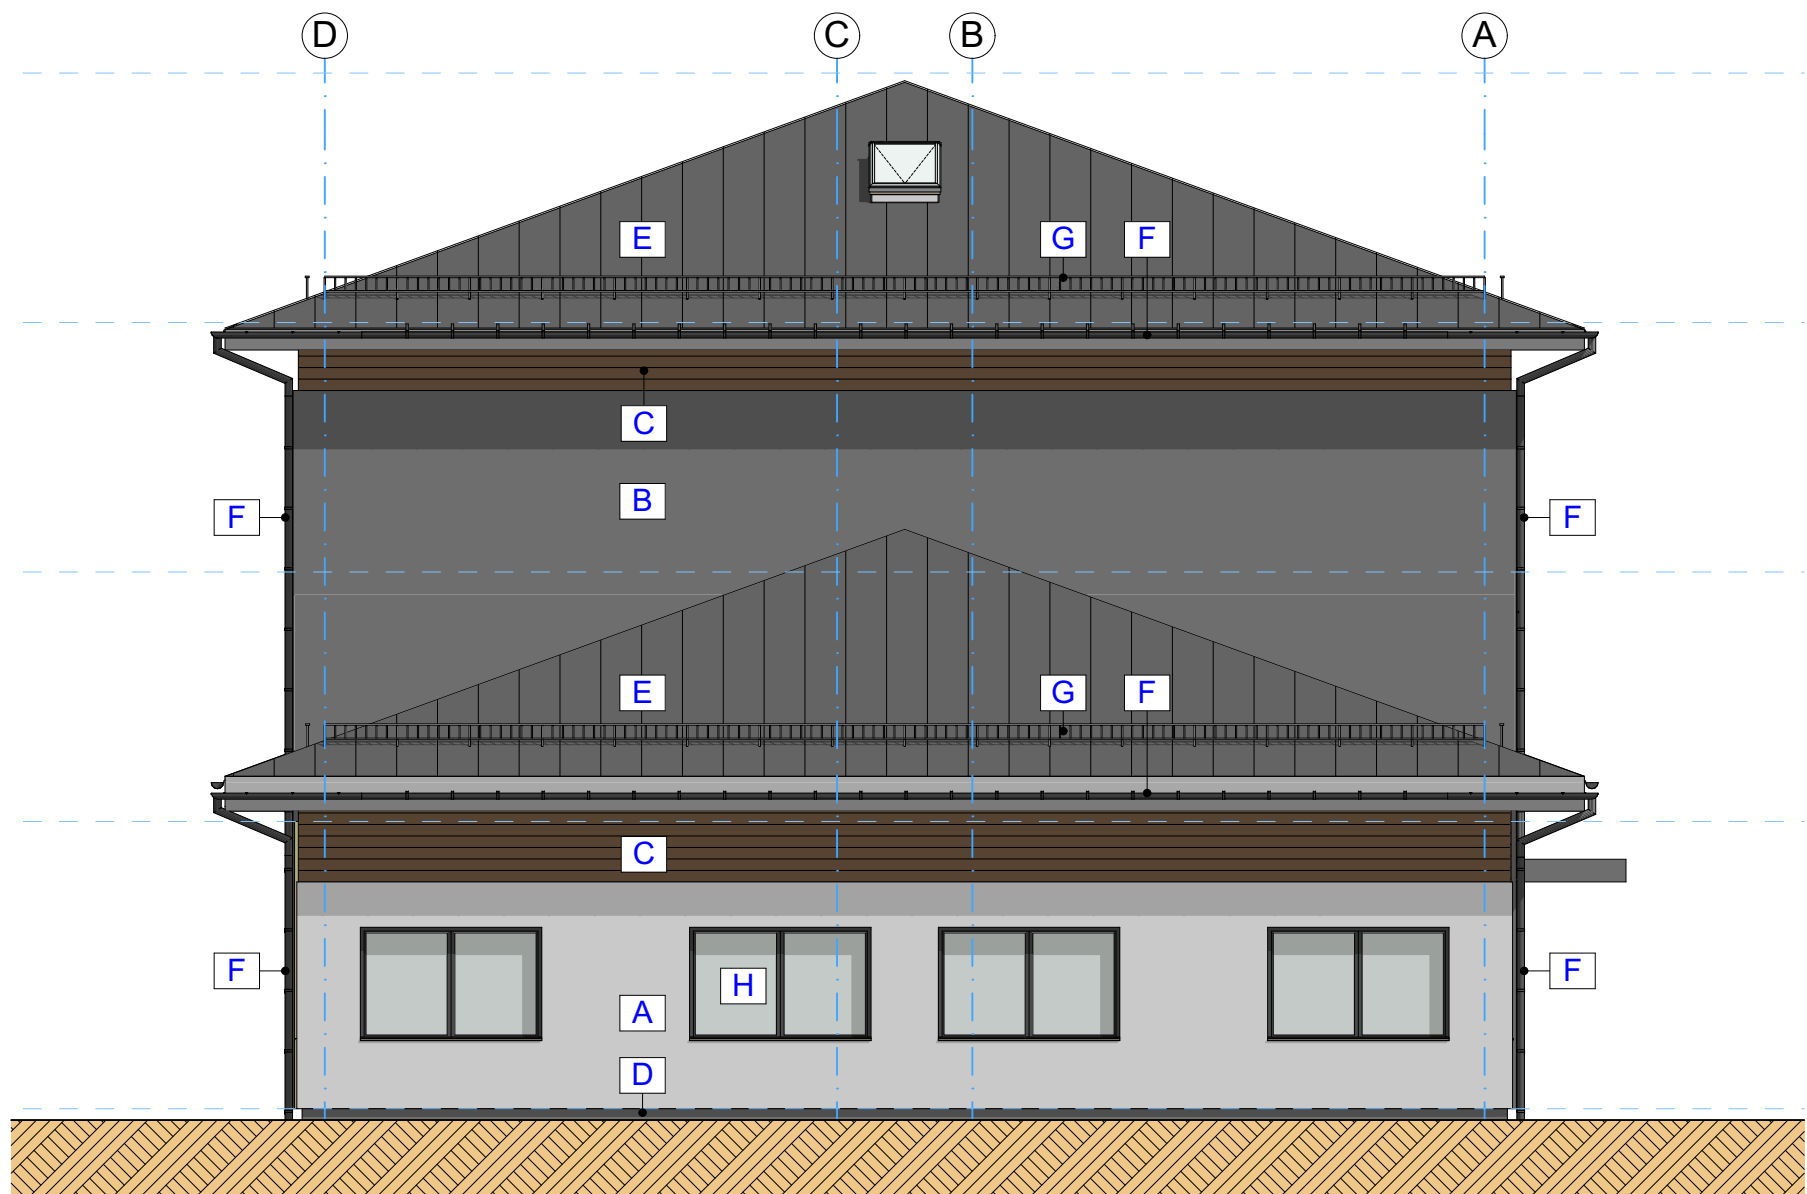


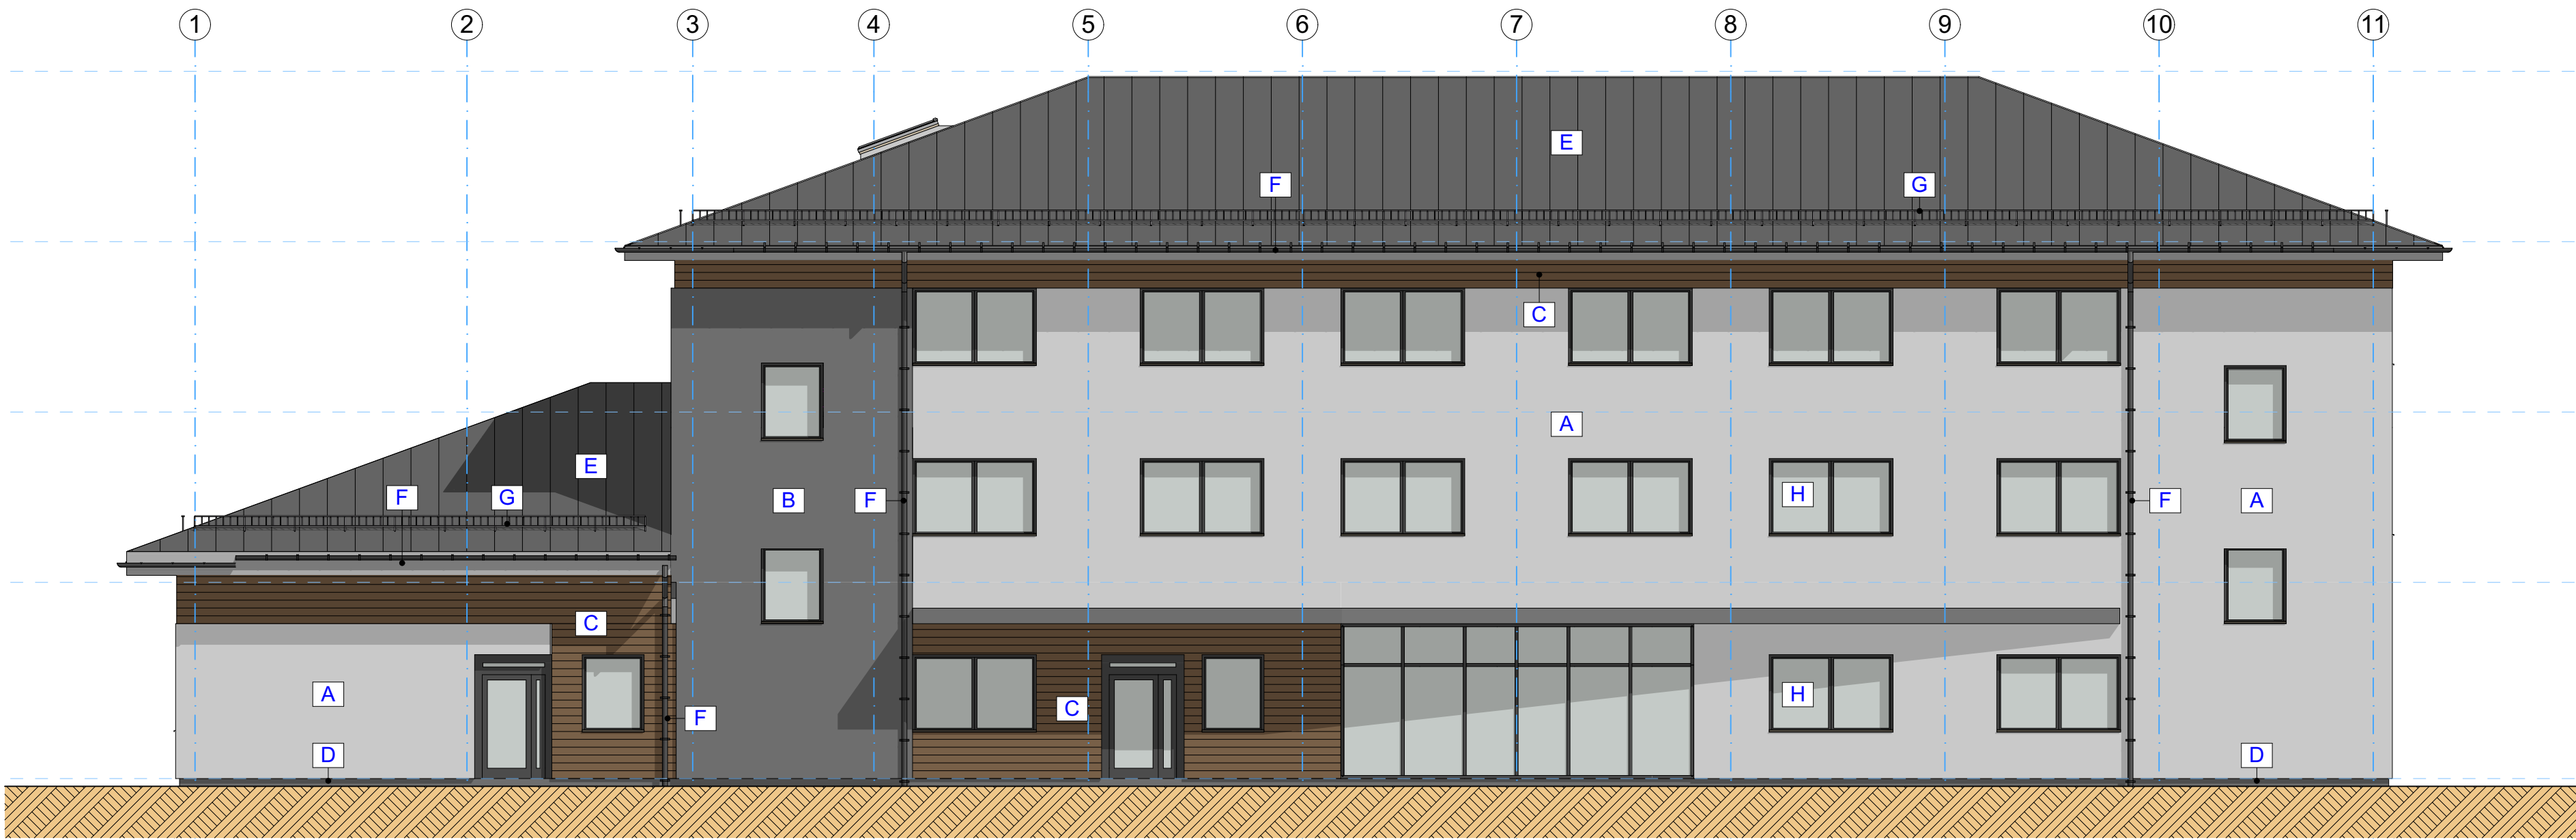

- A tynk cienkowarstwowy szary
B tynk cienkowarstwowy grafitowy
C tynk dekoracyjny drewnopodobny
D tynk mozaikowy grafitowy
E blacha płaska na rąbek stojący w kolorze grafitowym
F rynny i rury spustowe stalowe w kolorze grafitowym
G śniegołapy stalowe w kolorze grafitowym
H stolarka w kolorze grafitowym

form	INWESTOR:		Zespół Szkół Centrum Kształcenia Rolniczego Klecie 125, 39-230 Brzostek	
	INWESTYCJA:		Budowa budynku zamieszkania zbiorowego przy ZSCKR w Brzostku wraz z niezbędną infrastrukturą techniczną Klecie 125, 39-230 Brzostek, jednostka 180302_5 Brzostek obręb 0011 Klecie, działka 64	
	PROJEKTANT:	UPRAWNIENIA:	NR:	PODPIS:
	Krzysztof Stetkiewicz mgr inż. architekt	DO PROJ. B.O. W SPECJALN. ARCH.	MP.OIA/ 034/2003	
	Justyna Turalska mgr inż. architekt	DO PROJ. B.O. W SPECJALN. ARCH.	MP.OIA/ 040/2024	
OPRACOWAŁ:		NR PROJEKTU:	BRANŻA:	REW.
SKALA:		FORMAT:	STADIUM:	DATA:
1:100		A2	PB	17.12.2025
TYTUŁ RYSUNKU:		NR STRONY:		
Elewacje wschodnia i południowa		AR.2.		6