
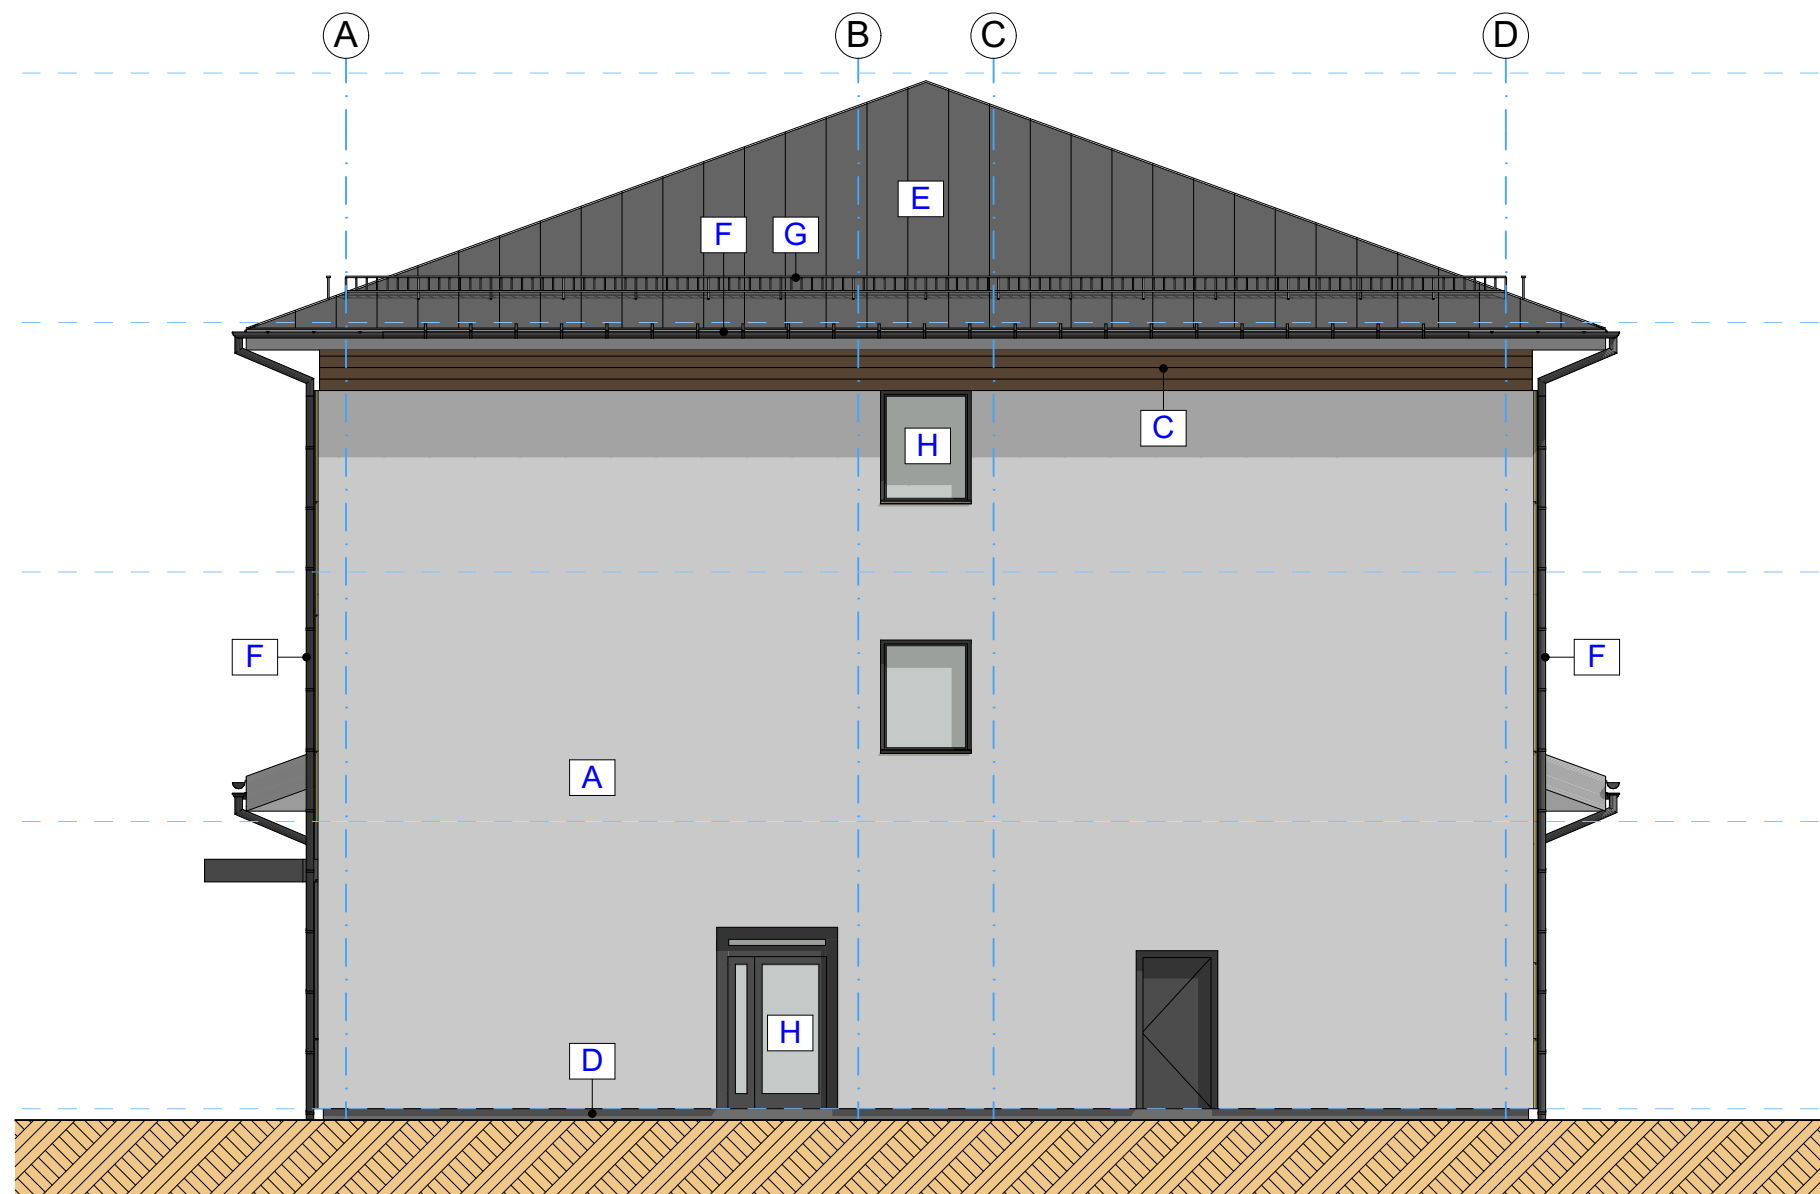


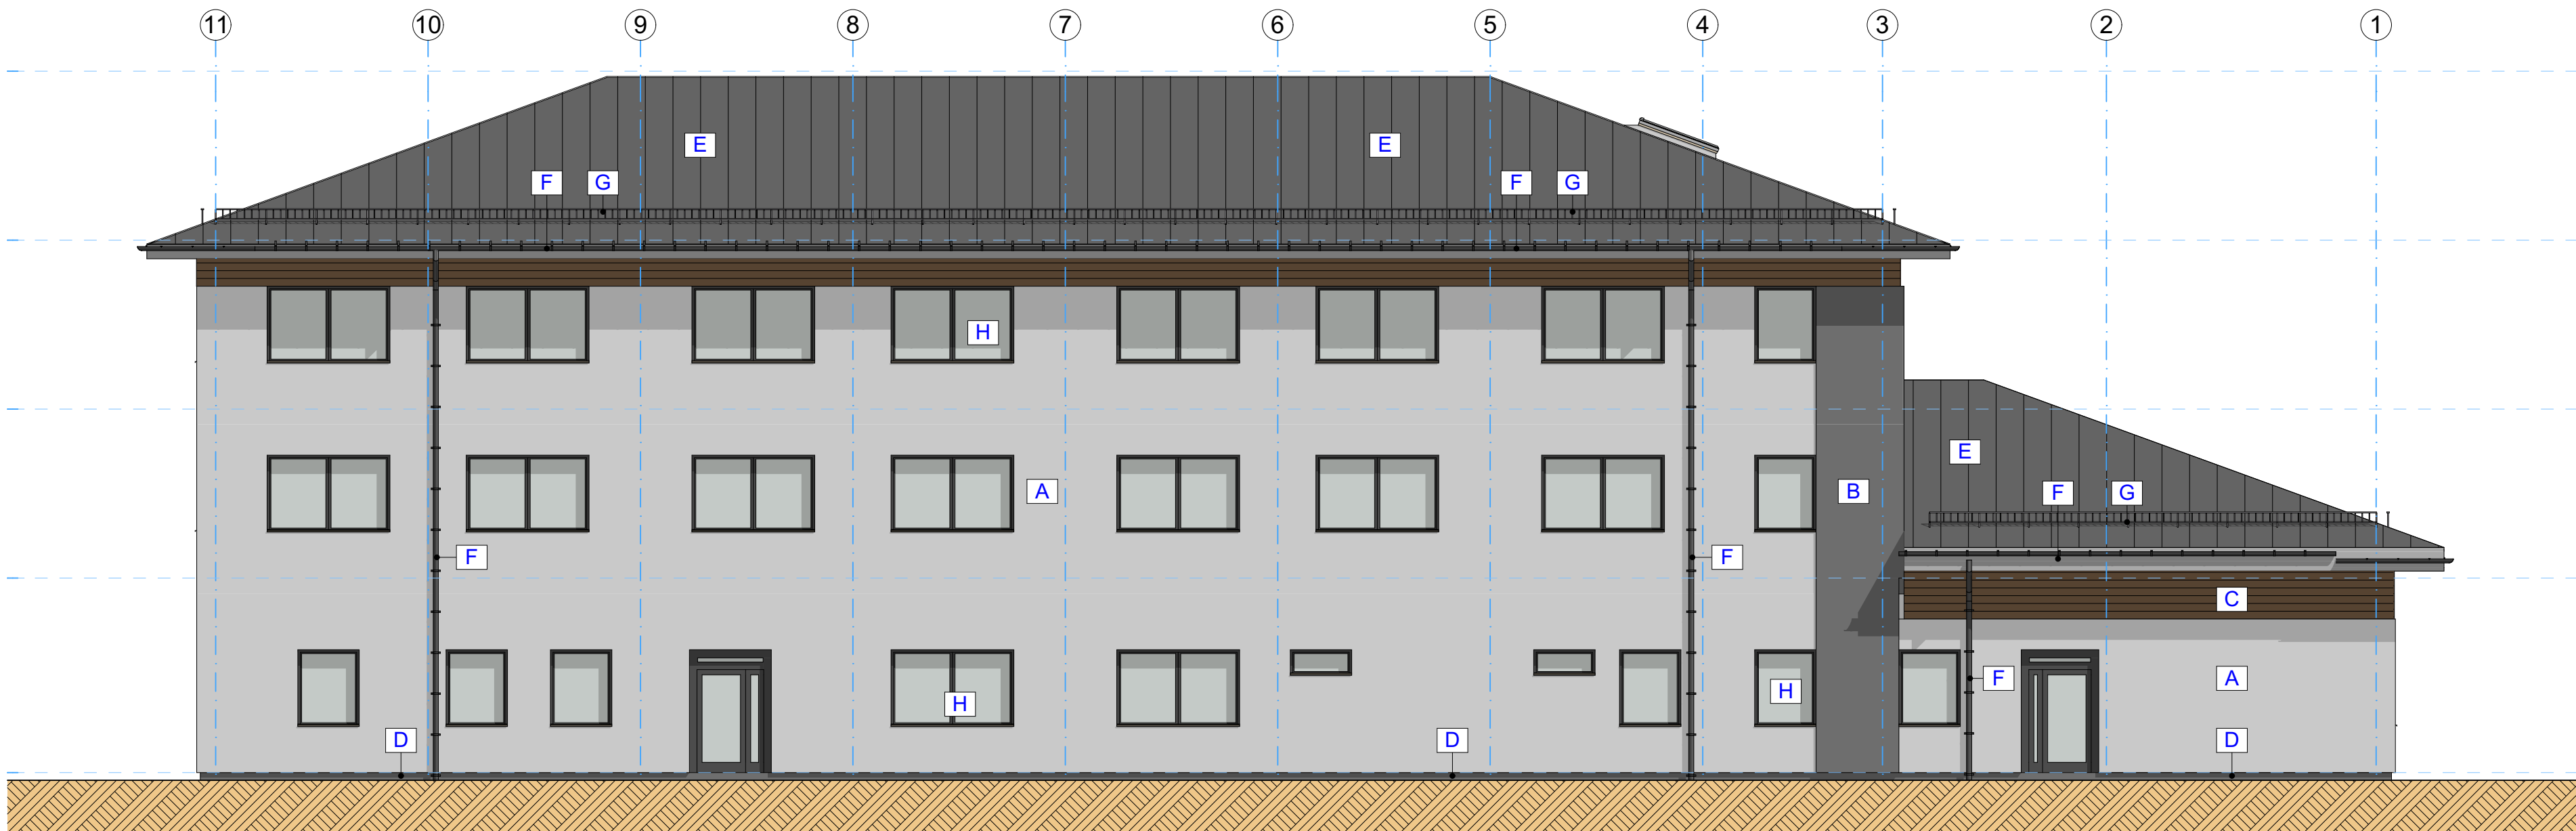

- A tynk cienkowarstwowy szary
B tynk cienkowarstwowy grafitowy
C tynk dekoracyjny drewnopodobny
D tynk mozaikowy grafitowy
E blacha płaska na rąbek stojący w kolorze grafitowym
F rynny i rury spustowe stalowe w kolorze grafitowym
G śniegołapy stalowe w kolorze grafitowym
H stolarka w kolorze grafitowym

form	INWESTOR:	Zespół Szkół Centrum Kształcenia Rolniczego Klecie 125, 39-230 Brzostek											
	INWESTYCJA:	Budowa budynku zamieszkania zbiorowego przy ZSCKR w Brzostku wraz z niezbędną infrastrukturą techniczną Klecie 125, 39-230 Brzostek, jednostka 180302_5 Brzostek obręb 0011 Klecie, działka 64											
	PROJEKTANT:	Krzysztof Stetkiewicz mgr inż. architekt	UPRAWNIENIA: NR: DO PROJ. B.O. W SPECJALN. ARCH.	NR: MPOIA/ 034/2003									
		Justyna Turalska mgr inż. architekt	UPRAWNIENIA: NR: DO PROJ. B.O. W SPECJALN. ARCH.	NR: MPOIA/ 040/2024									
	OPRACOWAŁ:	NR PROJEKTU:	BRANŻA:	AR.2.									
SKALA:	1:100	FORMAT:	A2	STADIUM:	PB	KREŚLIŁ:	KS	DATA:	17.12.2025	AR.2.	7	NR STRONY:	
TYTUŁ RYSUNKU: Elewacje zachodnia i północna													