


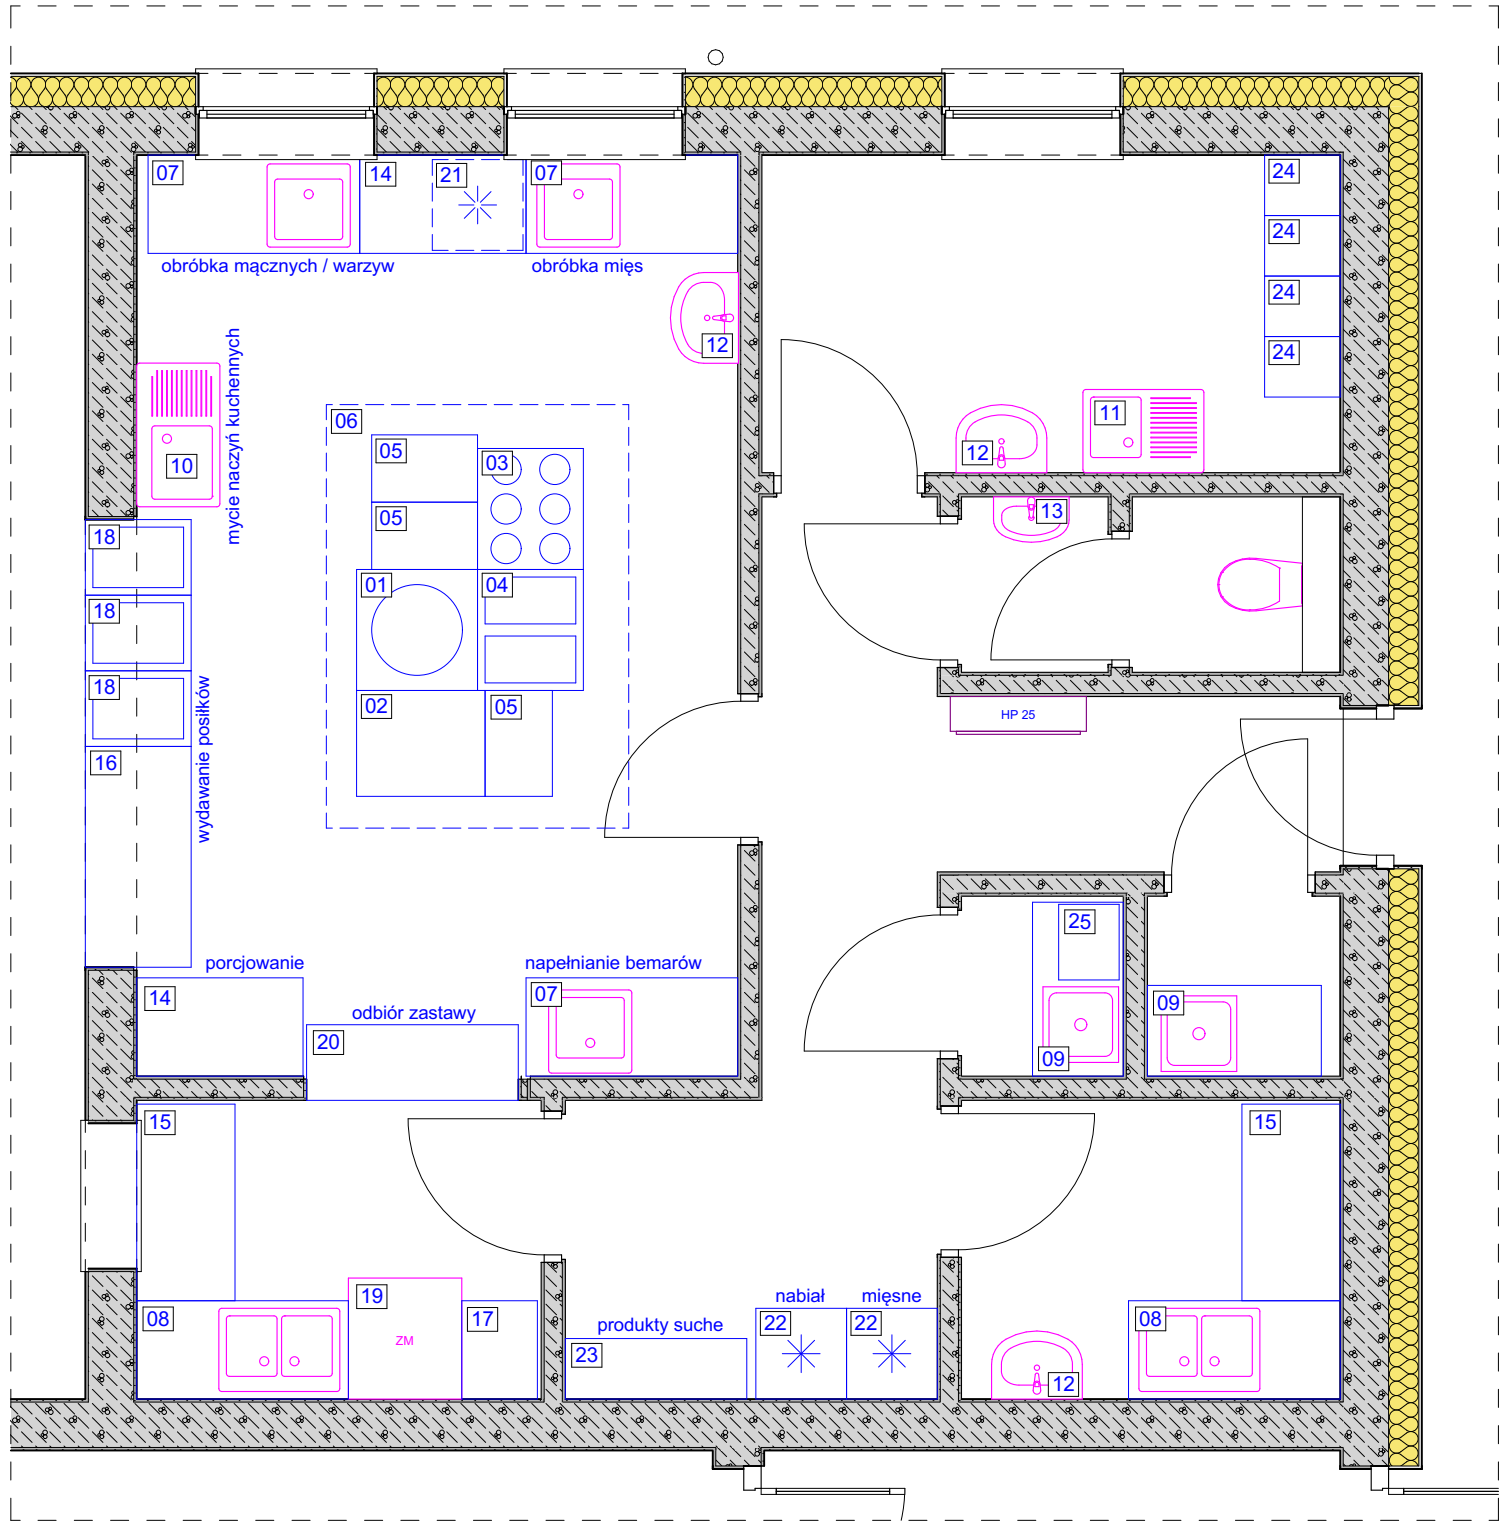

L.P.	NAZWA	SZER x GŁ x WYS [cm]	IŁOŚĆ [szt.]
01	kocioł warzelny	80 x 80 x 85	1
02	piec konwekcyjno-parowy	80 x 70 x 180	1
03	trzon kuchenny	80 x 70 x 85	1
04	patelnia gazowa	80 x 70 x 85	1
05	szafka z szufladami	45 x 70 x 85	1
06	okap wyciągowy	200 x 280 x 50	1
07	szafka ze zlewem jednokomorowym	140 x 65 x 85	3
08	szafka ze zlewem dwukomorowym	140 x 65 x 85	2
09	szafka ze zlewem jednokomorowym	100 x 60 x 85	2
10	zlew jednokomorowy z ociekaczem	60 x 95 x 85	1
11	zlew jednokomorowy z ociekaczem	60 x 80 x 85	1
12	umywalka nierdzewna	60 x 45 x 85	3
13	umywalka ceramiczna	50 x 30 x 85	1
14	szafka z blatem roboczym	110 x 65 x 85	2
15	szafka z blatem roboczym	130 x 65 x 85	2
16	szafka z blatem roboczym	145 x 65 x 85	1
17	szafka z blatem roboczym	50 x 65 x 85	1
18	bemar	50 x 70 x 85	3
19	zmywarka kapturowa	75 x 80 x 150	1
20	szafa przelotowa	140 x 50 x 180	1
21	chłodziarka podblatowa	60 x 60 x 82	1
22	chłodziarka	60 x 60 x 180	2
23	regał magazynowy	120 x 40 x 180	1
24	szafka pracownicza	40 x 50 x 160	1
25	naświetlacz UV do jaj	50 x 40 x 30	1

form

INWESTOR: Zespół Szkół Centrum Kształcenia Rolniczego Klecie 125, 39-230 Brzostek			
INWESTYCJA: Budowa budynku zamieszkania zbiorowego przy ZSCKR w Brzostku wraz z niezbędną infrastrukturą techniczną Klecie 125, 39-230 Brzostek, jednostka 180302_5 Brzostek obręb 0011 Klecie, działka 64			
PROJEKTANT: Krzysztof Stetkiewicz mgr inż. architekt	UPRAWNIENIA: DO PROJ. B.O. W SPECJALN. ARCH. NR: MPOIA/ 034/2003	PODPIS:	
Justyna Turalska mgr inż. architekt	UPRAWNIENIA: DO PROJ. B.O. W SPECJALN. ARCH. NR: MPOIA/ 040/2024		
OPRACOWAŁ:		NR PROJEKTU:	BRANŻA:
			AR.2.
SKALA: 1:50	FORMAT: A3	STADIUM: PB	KREŚLIŁ: KS
TYTUŁ RYSUNKU:		DATA: 17.12.2025	REV.
Technologia kuchni		NR STRONY:	8