Rzut fundamentów

1:100

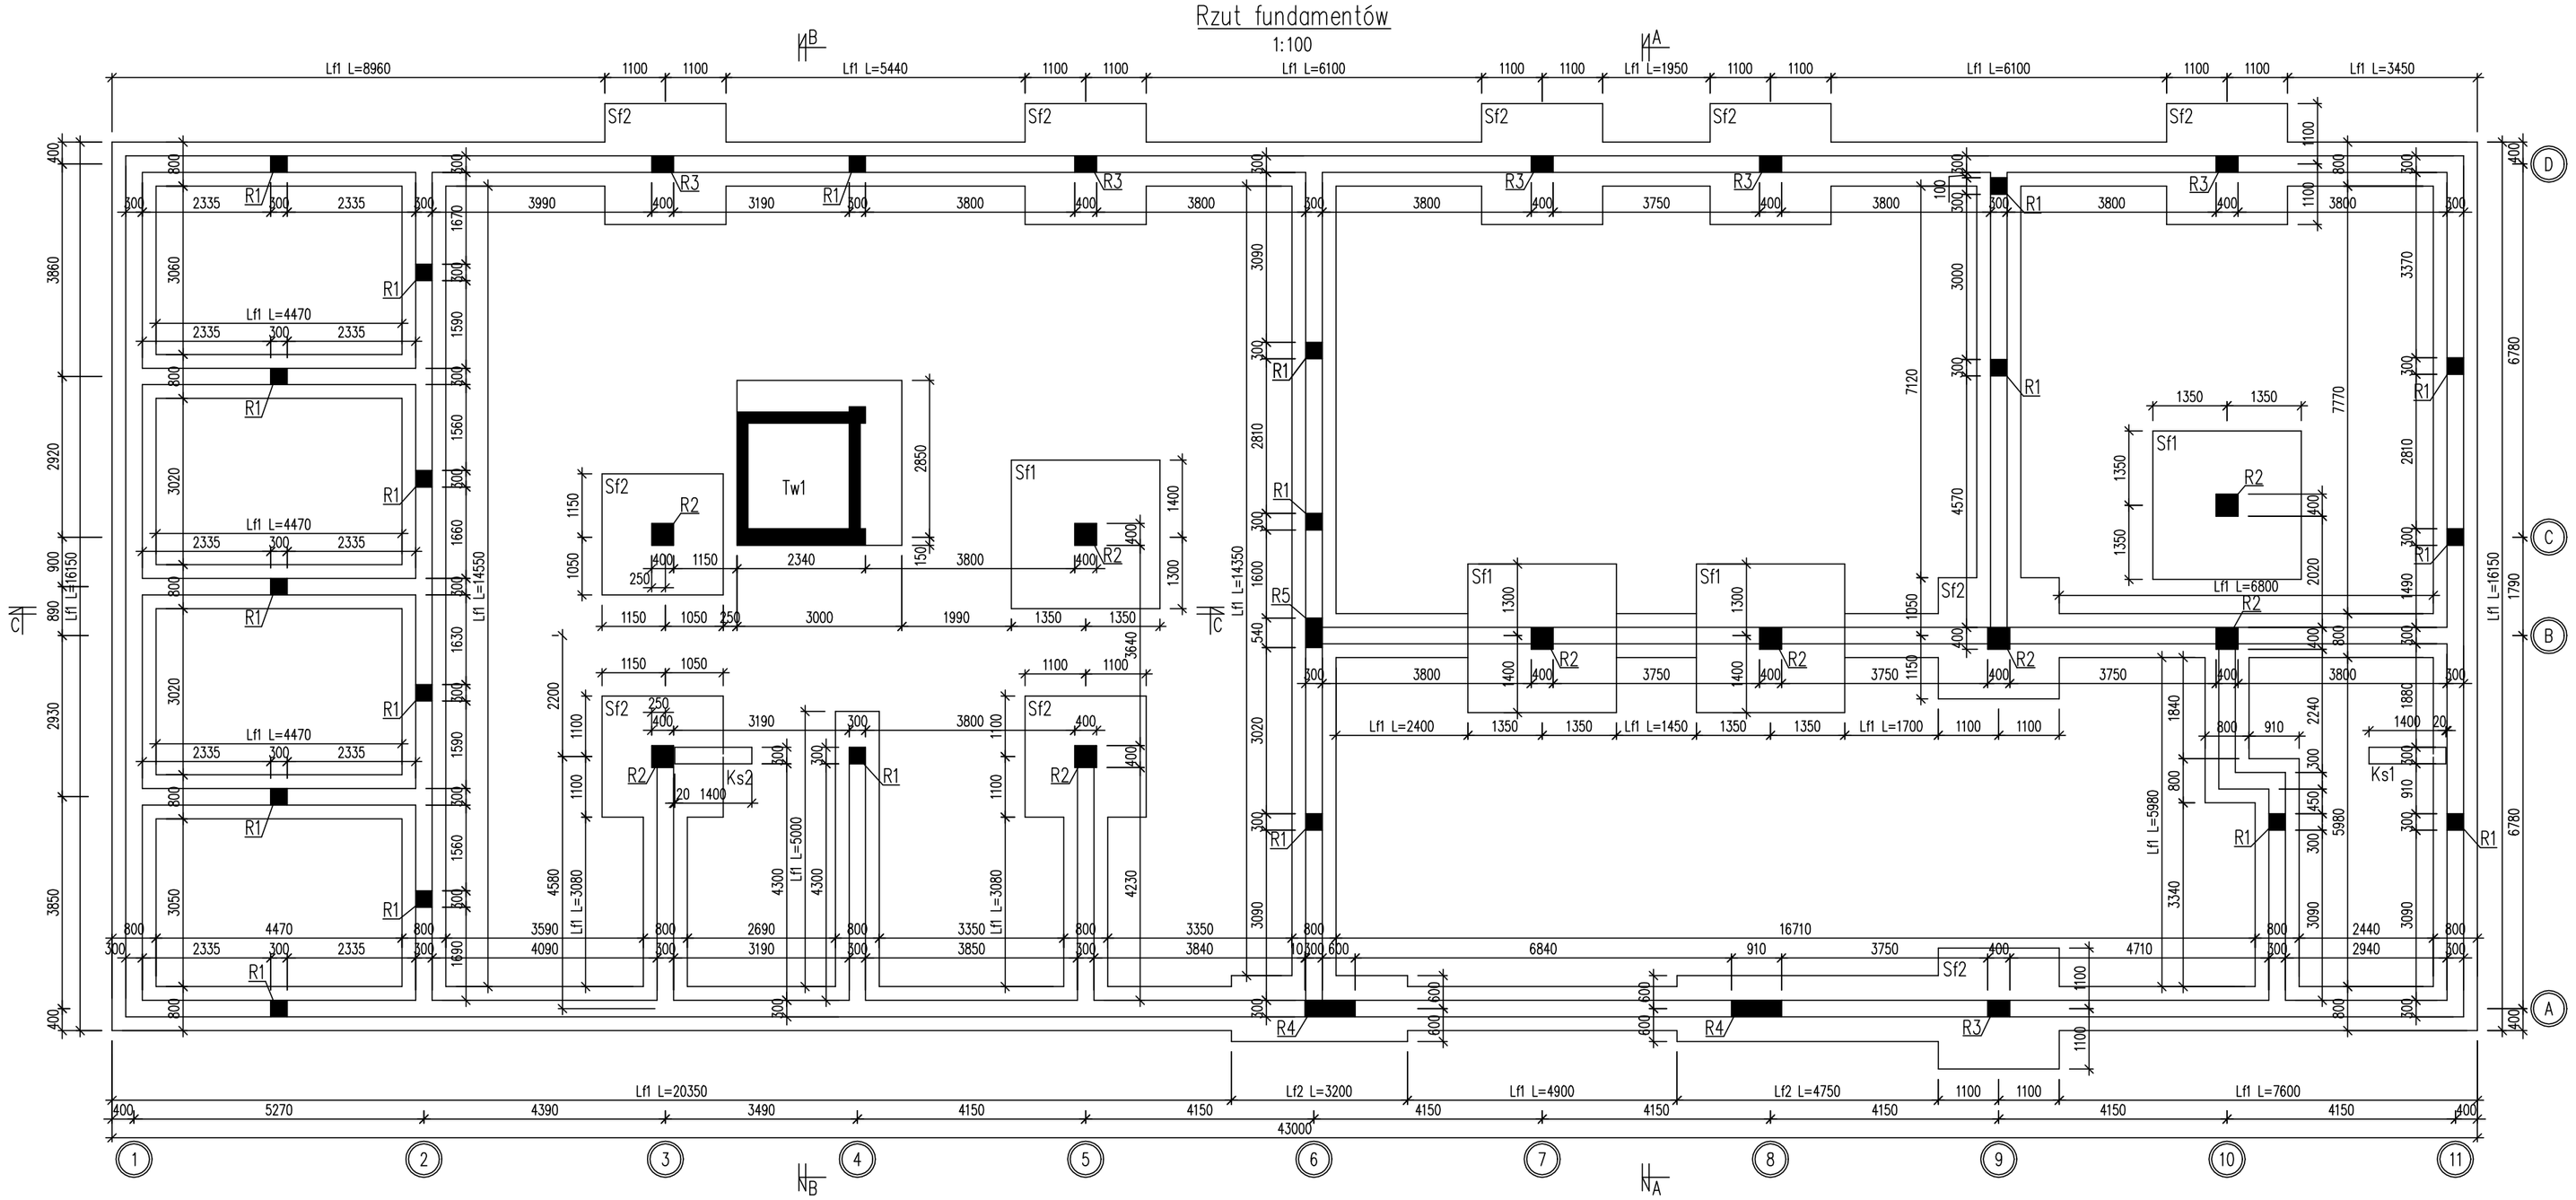

MATERIAŁY:

Beton: C30/37
Beton podkładowy: C12/15
Stal zbrojeniowa: B500SP (klasa ciągliwości C)
Otulina: 30mm (50mm dla powierzchni w gruncie)

UWAGI:

1. Całość prac budowlanych i montażowych należy wykonać pod nadzorem oraz zgodnie z wytycznymi dostawców wszystkich technologii, zgodnie z normami i warunkami technicznymi wykonawstwa oraz zasadami sztuki budowlanej.
2. Wymiary elementów w [mm], rzędne poziomów w [m].

ul. Chemików 1B 406, 32-600 Oświęcim; tel. 516 948 155; biuro@in-form.pl

INWESTOR:
Zespół Szkół Centrum Kształcenia Rolniczego
Klecie 125, 39-230 Brzostek

INWESTYCJA:
Budowa budynku zamieszkania zbiorowego przy ZSCKR w Brzostku wraz z niezbędną infrastrukturą techniczna
Klecie 125, 39-230 Brzostek
jednostka 180302_5 Brzostek, obręb 0011 Klecie, działka 64

PROJEKTANT: Wojciech Stawowski	UPRAWNIENIA DO PROJ. B.O. W SPECJ.N. KONSTR.-BUD.	NR: SLK/4002 PWOK/11	PODPIS:
SPRAWDZAJĄCY: Marian Moszczyński	UPRAWNIENIA DO PROJ. B.O. W SPECJ.N. KONSTR.-BUD.	NR: Katowice 280/91	PODPIS:
OPRACOWAL:	NR PROJEKTU:	BRANŻA: K	REW.

SKALA:	FORMAT:	STADIUM:	KREŚLIŁ:	DATA:	NR STRONY:
1:100	A2	PT	WS	12.2025	**K.01**

TYTUŁ RYSUNKU: RZUT FUNDAMENTÓW