Rzut konstrukcji I piętra

1:100

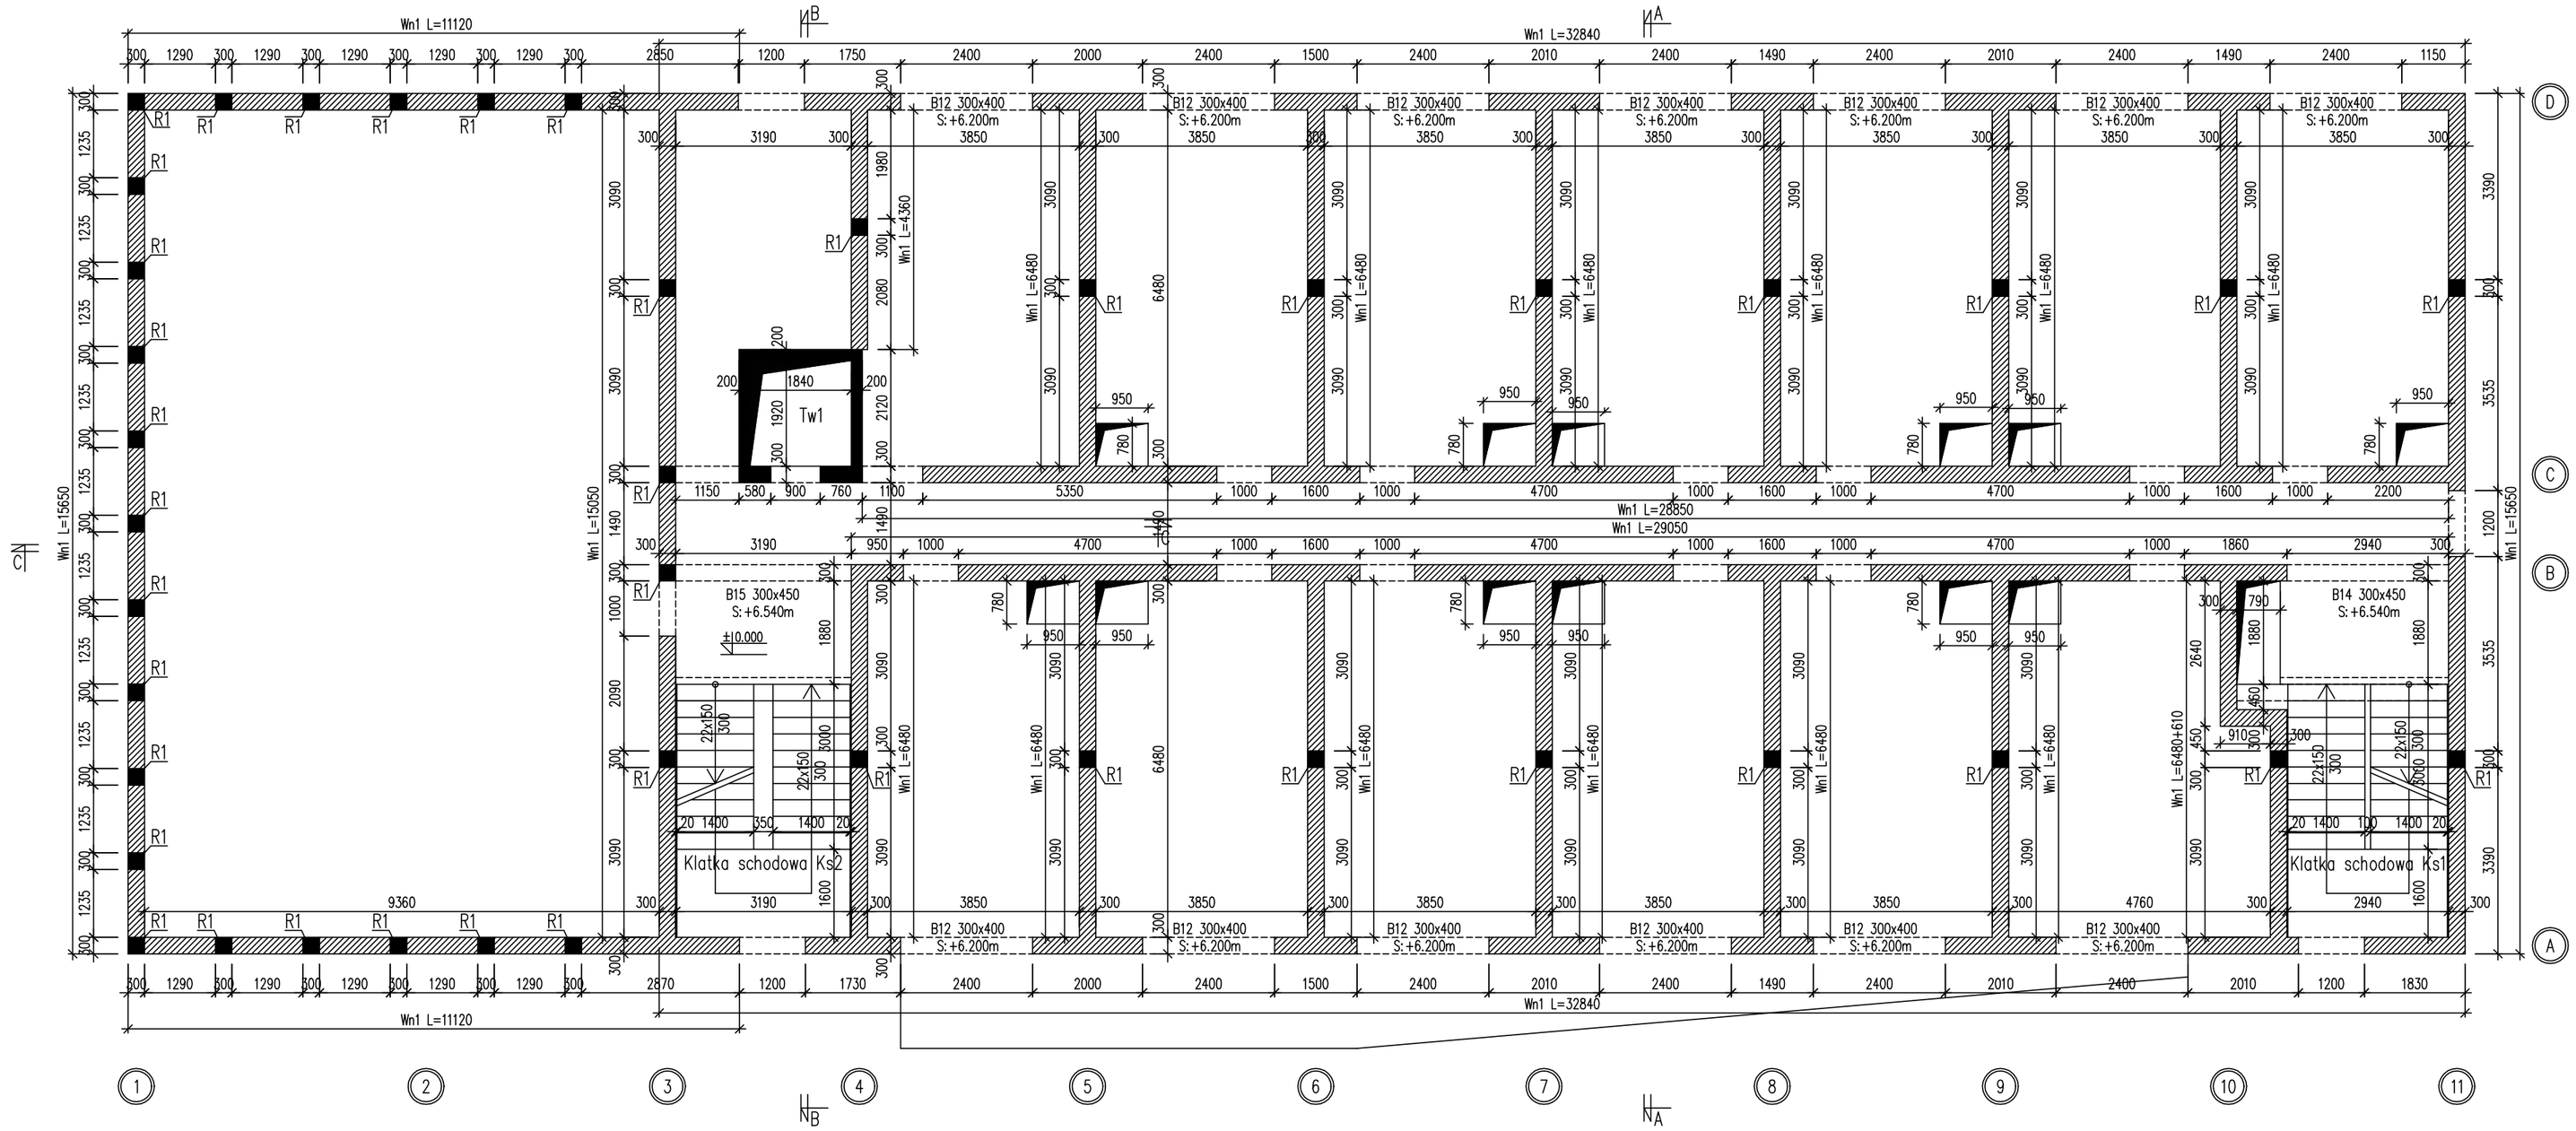

MATERIAŁY:

Beton: C30/37
Stal zbrojeniowa: B500SP (klasa ciągliwości C)
Otulina: 30mm

UWAGI:

1. Całość prac budowlanych i montażowych należy wykonać pod nadzorem oraz zgodnie z wytycznymi dostawców wszystkich technologii, zgodnie z normami i warunkami technicznymi wykonawstwa oraz zasadami sztuki budowlanej.
2. Wymiary elementów w [mm], rzędne poziomów w [m].
3. Nadproża niewykazane na rysunku wykonać jako systemowe lub typu L19.

form

ul. Chemików 1B-406, 32-600 Oświęcim; tel. 516 948 150; biuro@in-form.pl

INWESTOR: **Zespół Szkół Centrum Kształcenia Rolniczego** Klecie 125, 39-230 Brzostek			
INWESTYCJA: **Budowa budynku zamieszkania zbiorowego przy ZSCKR w Brzostku wraz z niezbędną infrastrukturą techniczna** Klecie 125, 39-230 Brzostek jednostka 180302_5 Brzostek, obręb 0011 Klecie, działka 64			
PROJEKTANT: Wojciech Stawowski	UPRAWNIENIA DO PROJ. B.O. W SPECJ.N. KONSTR.-BUD.	NR: SLK/4002 PWOK/11	PODPIS:
SPRAWDZAJĄCY: Marian Moszczyński	UPRAWNIENIA DO PROJ. B.O. W SPECJ.N. KONSTR.-BUD.	NR: Katowice 280/91	PODPIS:
OPRACOWAŁ:	NR PROJEKTU:	BRANŻA: K	REW.
SKALA: 1:100 FORMAT: A2 STADIUM: PT KREŚLIŁ: WS	DATA: 12.2025	**K.03**	
TYTUŁ RYSUNKU: RZUT KONSTRUKCJI I PIĘTRA		NR STRONY:	