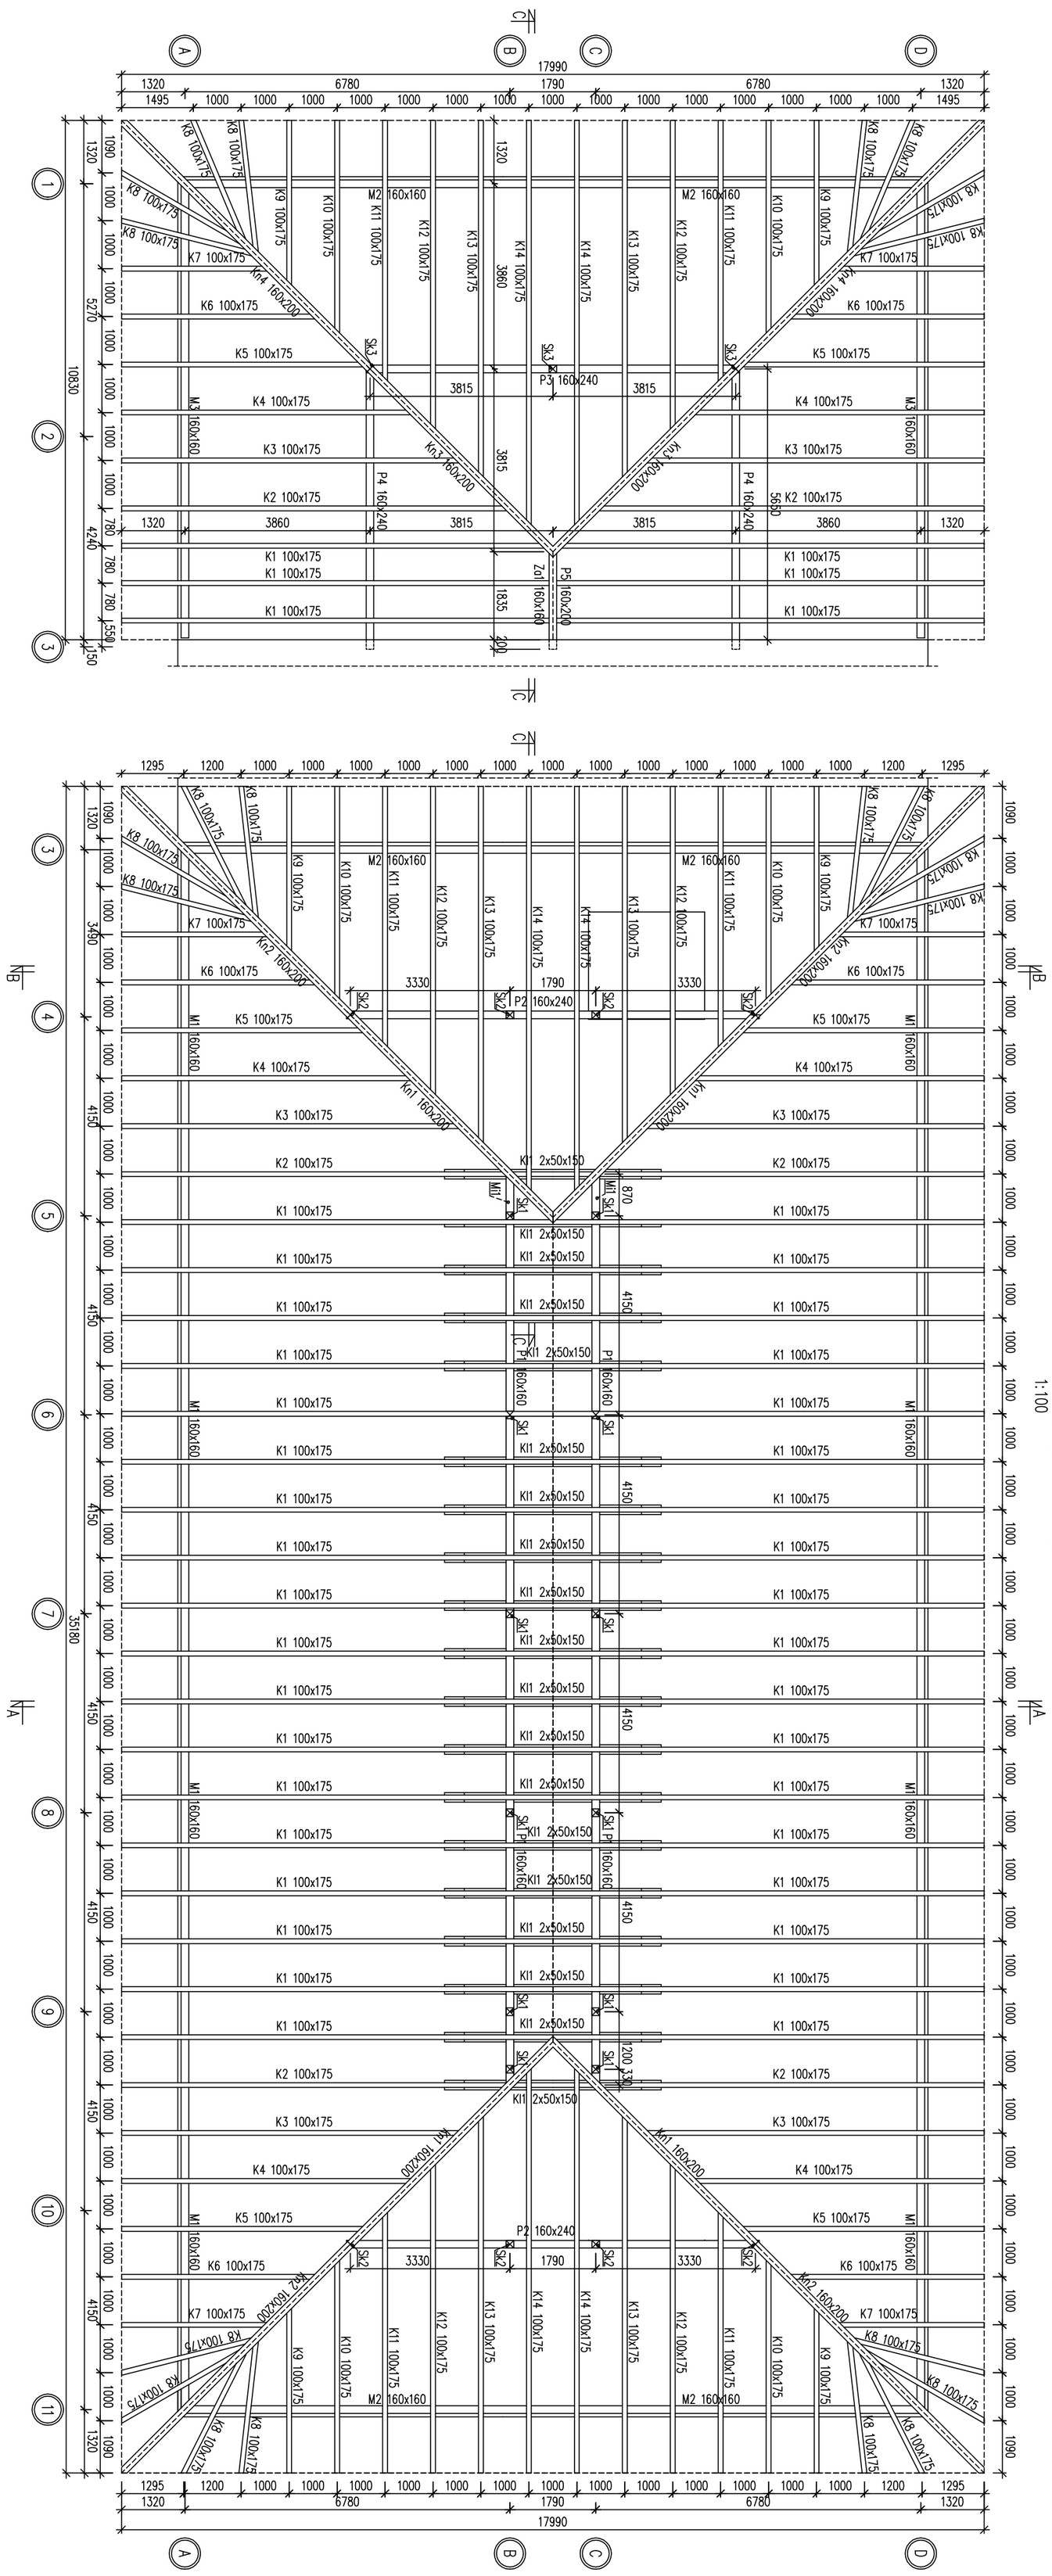

Rzut konstrukcji więźby dachowej

1:100

ZESTAWIENIE ELEMENTÓW WIĘŹBY DACHOWEJ

OZNACZENIE	ILOŚĆ [szt.]	WYMIARY [mm]	DŁUGOŚĆ [mm]	DŁUGOŚĆ Z NADDATKIEM -5%	ŁĄCZNIE [m3]	KLASA
Krokiew K1	42	100 x 175	9850	10300	7,57	C24
Krokiew K2	6	100 x 175	8780	9200	0,97	C24
Krokiew K3	6	100 x 175	7700	8100	0,85	C24
Krokiew K4	6	100 x 175	6610	7000	0,74	C24
Krokiew K5	6	100 x 175	5510	5800	0,61	C24
Krokiew K6	6	100 x 175	4410	4600	0,49	C24
Krokiew K7	6	100 x 175	3320	3500	0,37	C24
Krokiew K8	24	100 x 175	3180	3400	1,43	C24
Krokiew K9	6	100 x 175	3760	4000	0,42	C24
Krokiew K10	6	100 x 175	4850	5100	0,54	C24
Krokiew K11	6	100 x 175	5950	6300	0,67	C24
Krokiew K12	6	100 x 175	7040	7400	0,78	C24
Krokiew K13	6	100 x 175	8140	8500	0,90	C24
Krokiew K14	6	100 x 175	9230	9700	1,02	C24
Krokiew Kn1	4	160 x 200	6260	6600	0,85	C24
Krokiew Kn2	4	160 x 200	6970	7300	0,94	C24
Krokiew Kn3	2	160 x 200	5660	6000	0,39	C24
Krokiew Kn4	2	160 x 200	7560	8000	0,52	C24
Kleszcze Kl1	37	50 x 150	4520	4800	1,33	C24
Płatew P1	4	160 x 160	9450	9900	1,02	C24
Płatew P2	2	160 x 240	8610	9000	0,70	C24
Płatew P3	1	160 x 240	7800	8200	0,32	C24
Płatew P4	2	160 x 240	5930	6200	0,48	C24
Płatew P5	1	160 x 160	2000	2200	0,06	C24
Murłata M1	8	160 x 160	8180	8600	1,77	C24
Murłata M2	6	160 x 160	7760	8100	1,25	C24
Murłata M3	2	160 x 160	9550	10000	0,52	C24
Zastrzał Zal	1	160 x 160	4030	4200	0,11	C24
Miecz MI1	2	160 x 160	960	1100	0,06	C24
Słup Sk1	12	160 x 160	2470	2800	0,80	C24
Słup Sk2	8	160 x 160	1180	1400	0,29	C24
Słup Sk3	3	160 x 160	2000	2200	0,17	C24
			RAZEM:		**30,2**	

Zestawienie nie uwzględnia elementów drugorzędnych.

MATERIAŁY:
Drewno konstrukcyjne: C24

POŁĄCZENIA:
Połączenia na wkręty ciesielskie ocynkowane lub blachy perforowane ze stali S250GD ocynkowanej z użyciem gwoździ kartowanych ocynkowanych lub nierdzewnych.
Murłatę kotwić kotwami minimum M16 w rozstawach co około 100cm.
Wszystkie łączniki metalowe ocynkowane lub ze stali nierdzewnej.

UWAGI:
1. Elementy drewniane w miejscu podparcia na murze należy zabezpieczyć przekładką z papy.
2. Drewno przed wmontowaniem w konstrukcję zaimpregnować.
3. Elementy odsłonięte czterostronnie struganie.

ul. Chemików 1B/406, 32-600 Oświęcim; tel. 518 948 155, biuro@in-form.pl

INWESTOR:
Zespół Szkół Centrum Kształcenia Rolniczego
Klecie 125, 39-230 Brzostek

INWESTYCJA:
Budowa budynku zamieszkania zbiorowego przy ZSCKR w Brzostku wraz z niezbędną infrastrukturą techniczną
Klecie 125, 39-230 Brzostek
jednostka 180302_5 Brzostek, obręb 0011 Klecie, działka 64

PROJEKTANT: Wojciech Stawowski
UPRAWNIENIA NR: DO PROJ. B.O W SPECJALN KONSTR.-BUD. SLK/4002/PWOK/11
PODPIS:

SPRAWDZAJĄCY: Marian Moszczyński
UPRAWNIENIA NR: DO PROJ. B.O W SPECJALN KONSTR.-BUD. Katowice 280/91
PODPIS:

OPRACOWAŁ:
NR PROJEKTU:

SKALA: 1:100 | FORMAT: A2 | STADIUM: PT | KREŚLił: WS | DATA: 12.2025 | BRANŻA: K | REW.

TYTUŁ RYSUNKU: RZUT WIĘŹBY DACHOWEJ

NR STRONY: **K.05**