




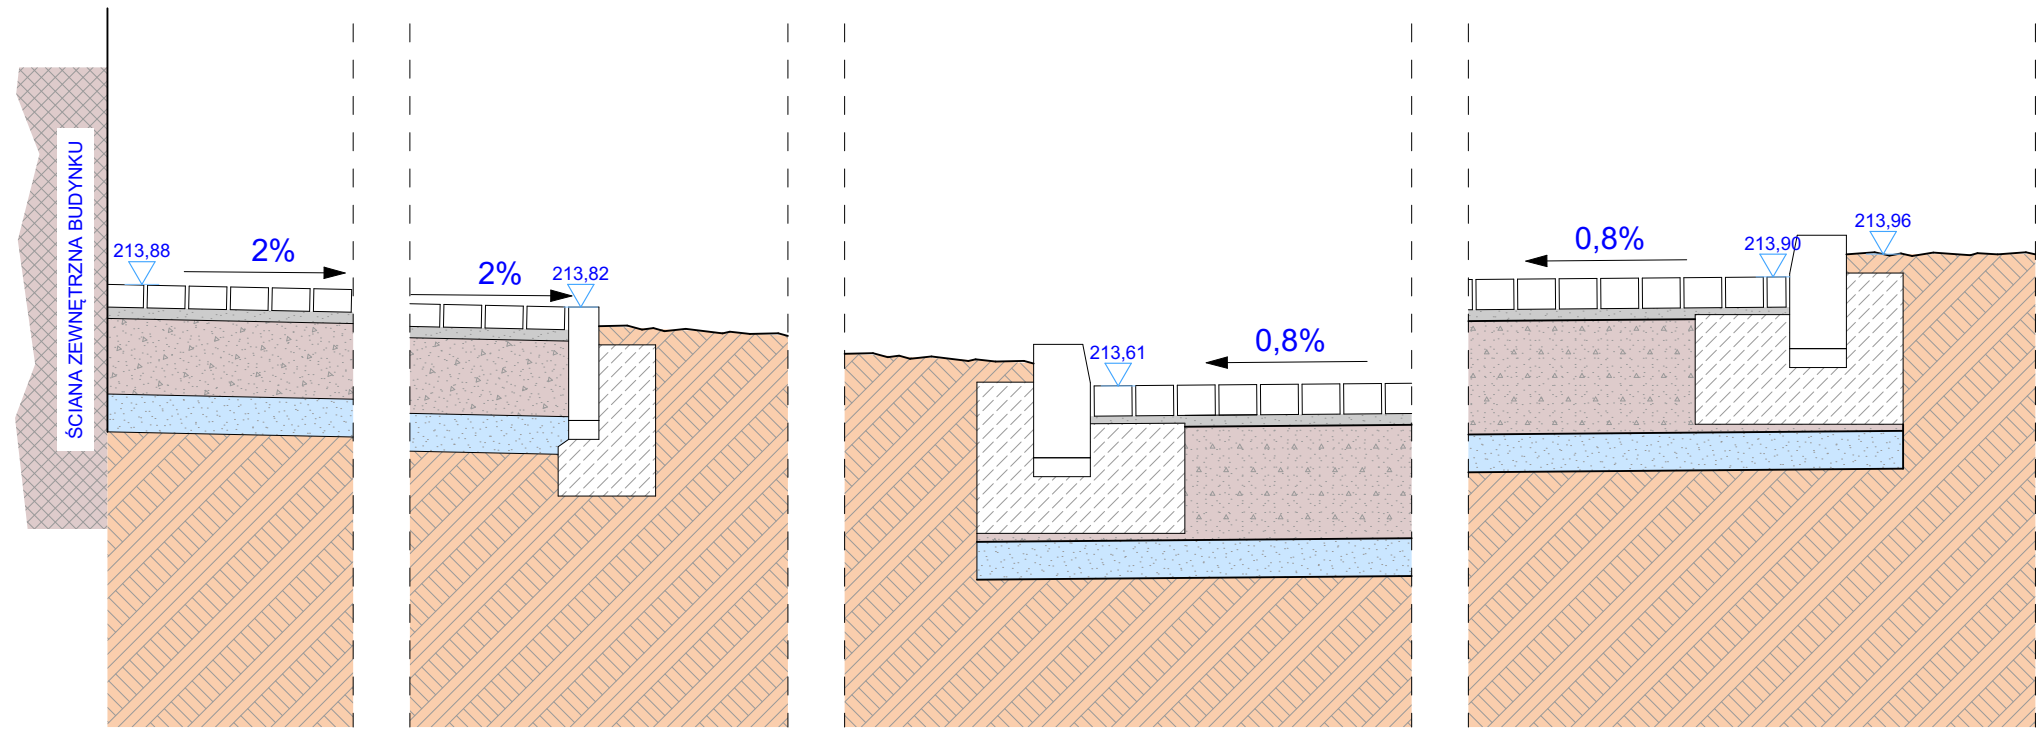


Przekrój T1

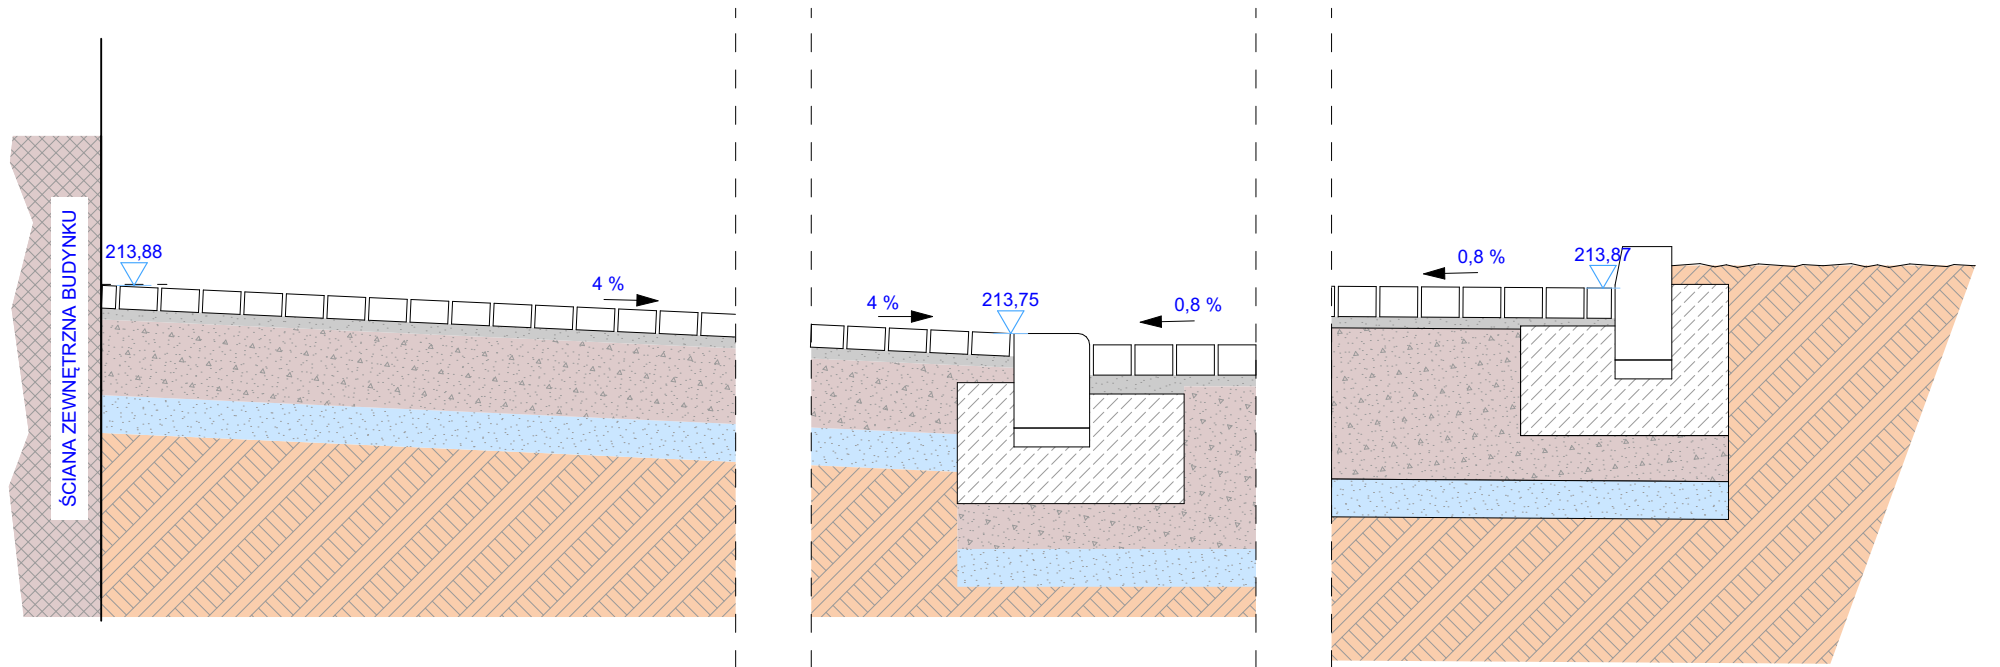


Przekrój T4

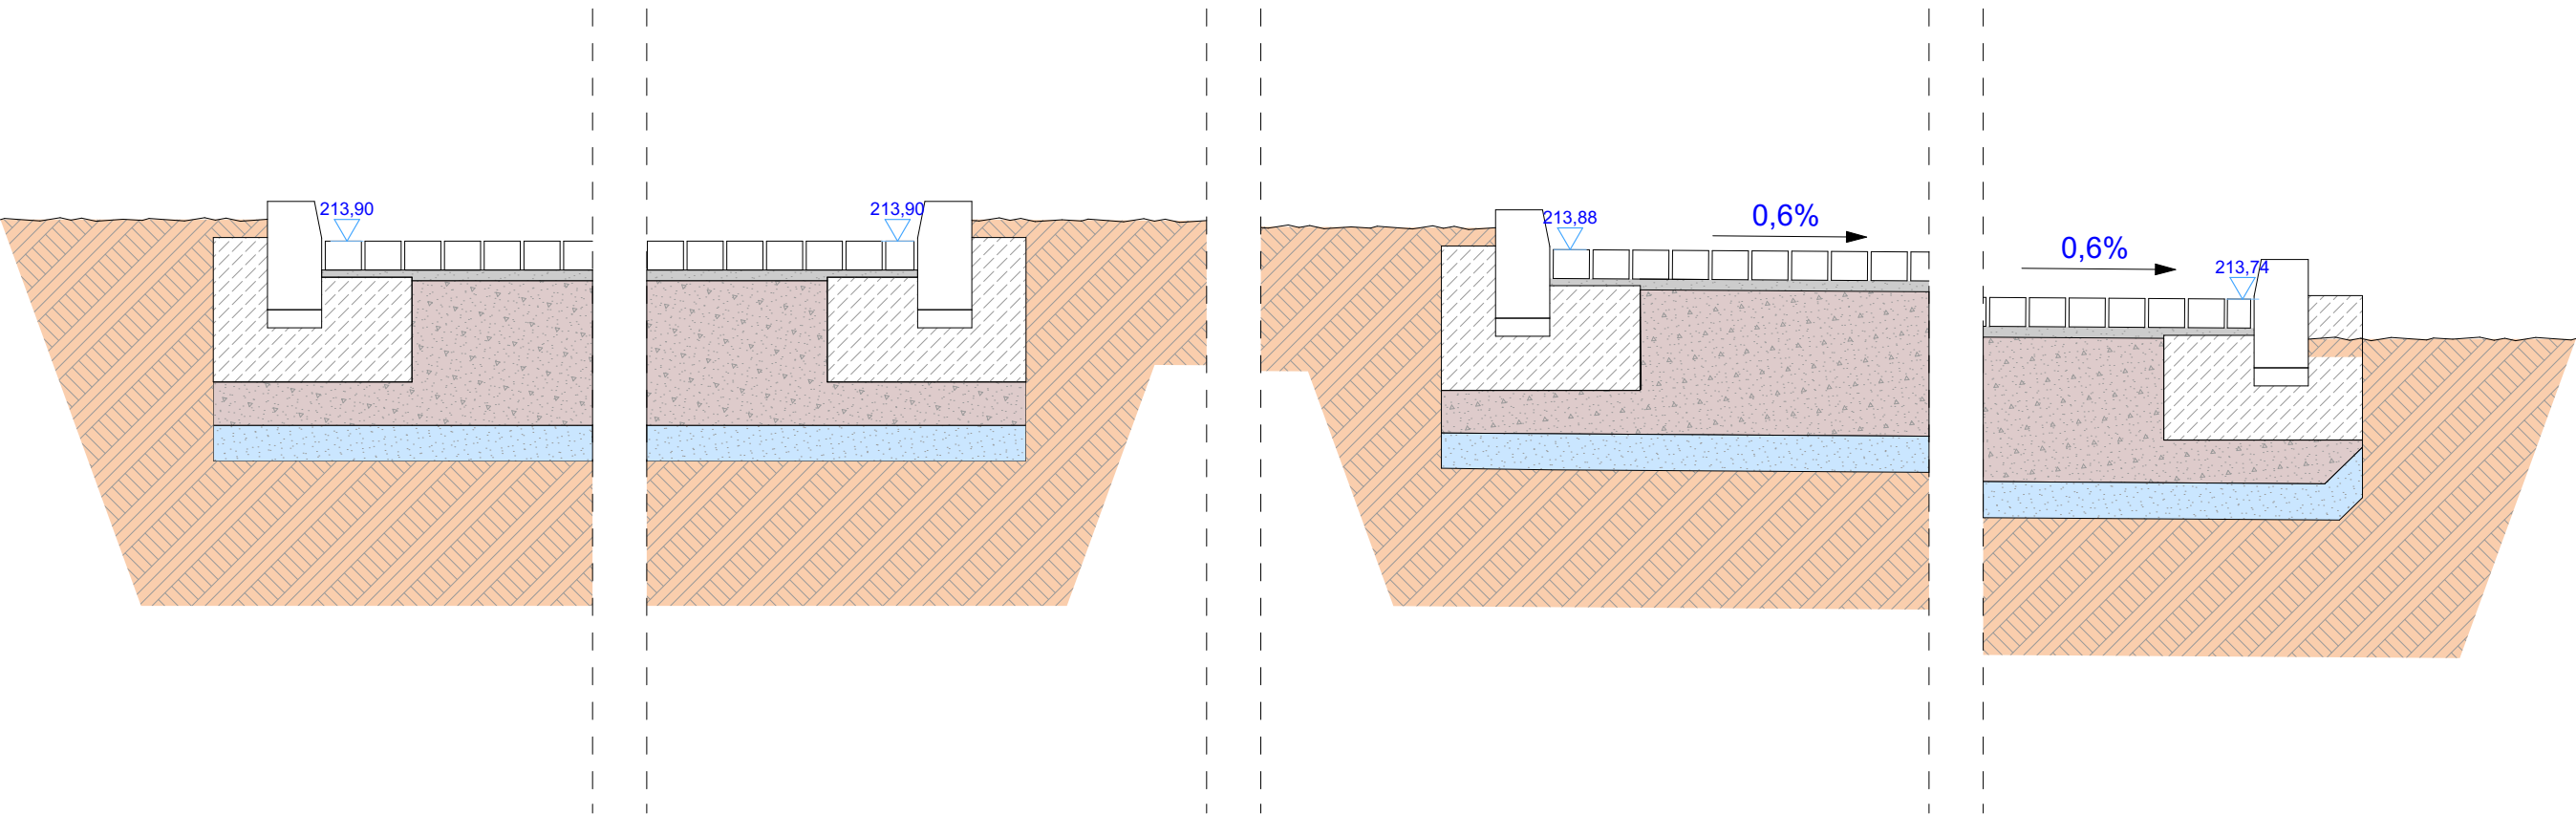

Przekrój T2

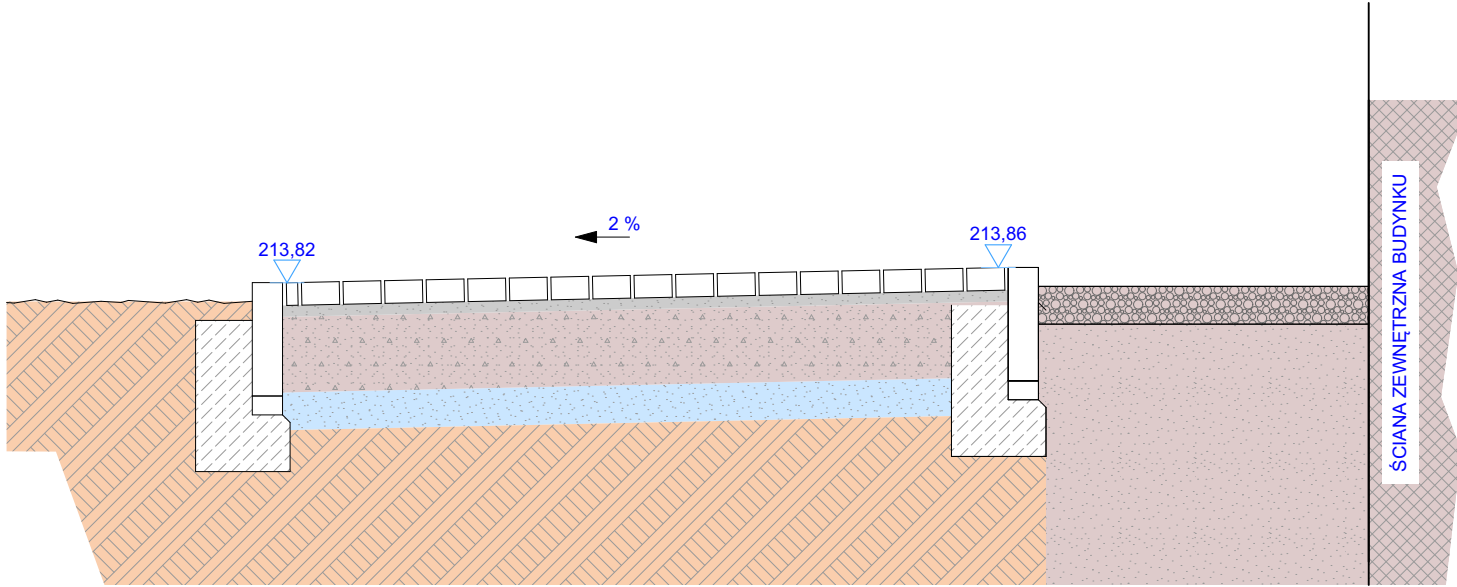

Przekrój T3

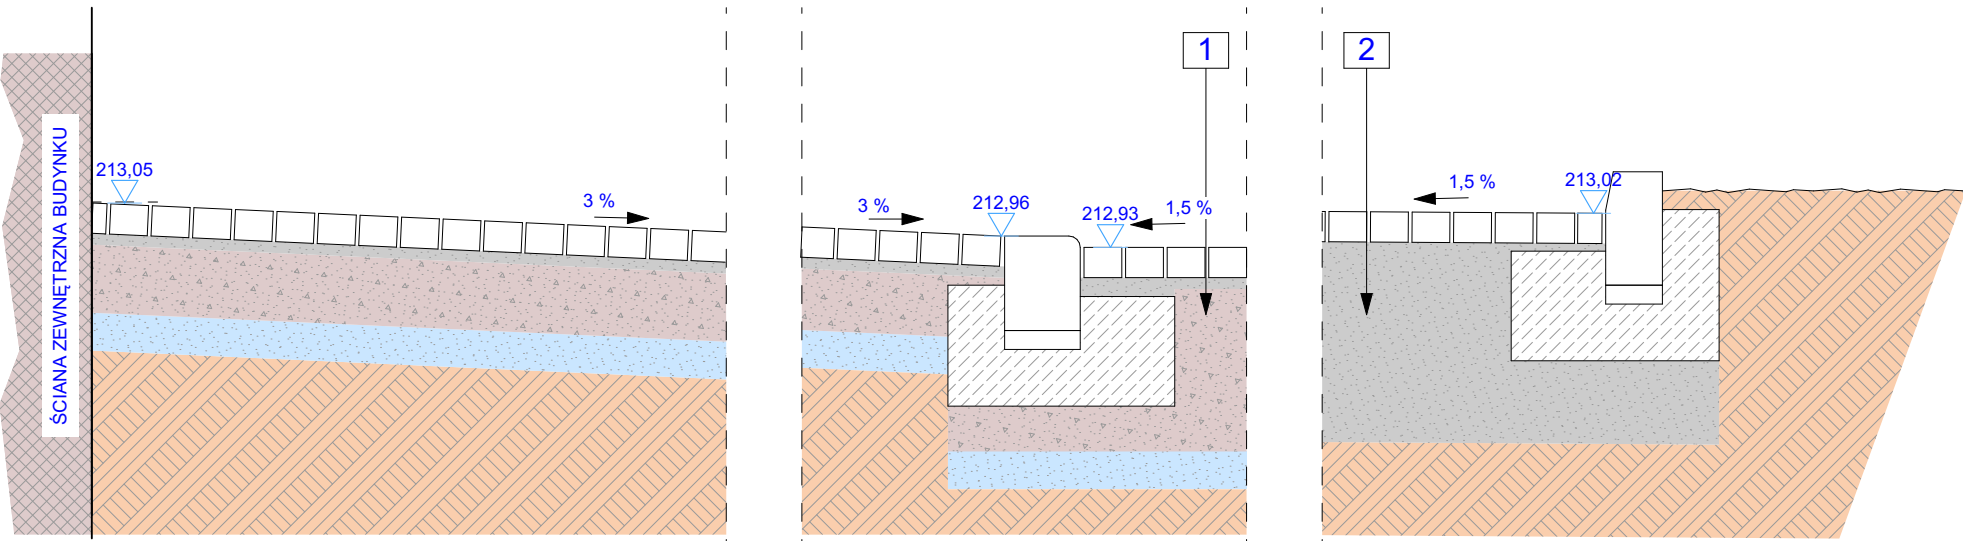

Przekrój T1

1 - Istniejący pas utwardzenia, przylegający do do nowych utwardzeń, wymaga odtworzenia na szerokości 0,5m
2 - istniejące utwardzenie nie podlegające pracom budowlanym

Zestawienie warstw utwardzeń		
Drogi i parkingi		
1. kostka brukowa betonowa	8 cm	
2. podsyпка cementowo-piaskowa	3 cm	
3. kruszywo łamane 0/31,5 mm stabilizowane mechanicznie	40 cm	
4. geowłóknina	-	
5. piasek średni	10 cm	
Chodniki		
1. kostka brukowa betonowa	6 cm	
2. podsyпка cementowo-piaskowa	3 cm	
3. kruszywo łamane 0/31,5 mm stabilizowane mechanicznie	20 cm	
4. geowłóknina	-	
5. piasek średni	10 cm	
Opaska zwirowa		
1. grys ozdobny	10 cm	
2. zasypka z kruszywa 0-31,5 mm		

form	INWESTOR: Zespół Szkół Centrum Kształcenia Rolniczego Klecie 125, 39-230 Brzostek			
	INWESTYCJA: Budowa budynku zamieszkania zbiorowego przy ZSCKR w Brzostku wraz z niezbędną infrastrukturą techniczną Klecie 125, 39-230 Brzostek, jednostka 180302_5 Brzostek obręb 0011 Klecie, działka 64			
	PROJEKTANT: Krzysztof Stelkiewicz mgr inż. architekt	UPRAWNIENIA: DO PROJ. B.O. W SPECJALN. ARCH. NR: MPOIA/034/2003	DATA: 10.2025	PODPIS: A.02.
	OPRACOWAŁ: Justyna Turalska mgr inż. architekt	NR PROJEKTU: A.02.	BRANŻA: 3	REW.
	TYTUŁ RYSUNKU: Przekroje drogowe			