



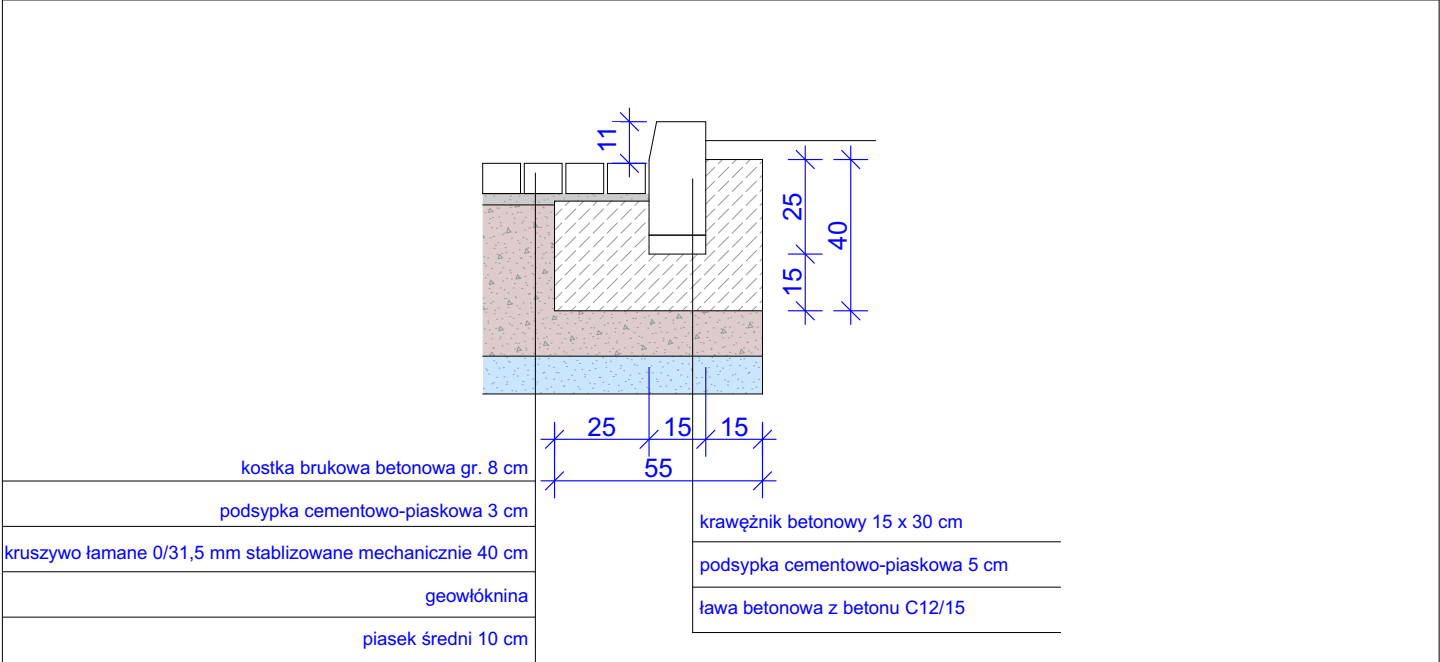

DETAL A

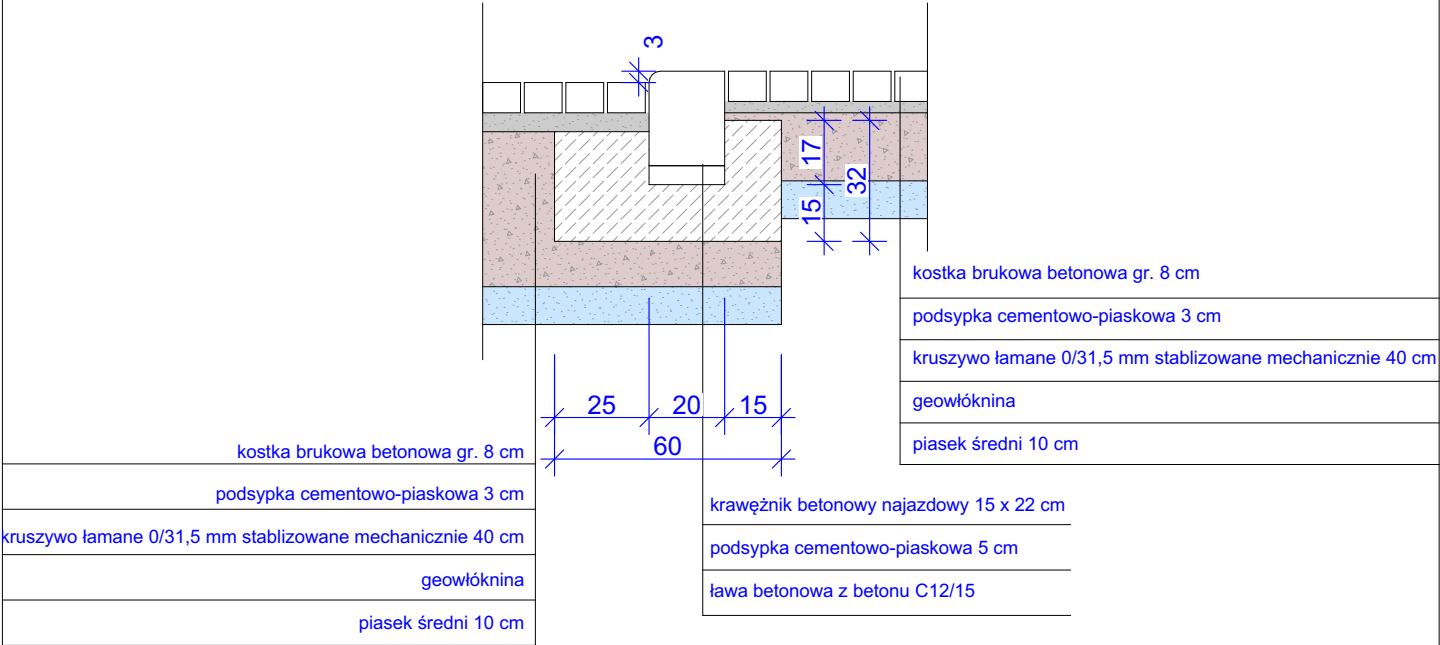

DETAL G

form	INWESTOR:	Zespół Szkół Centrum Kształcenia Rolniczego Klecie 125, 39-230 Brzostek									
	INWESTYCJA:	Budowa budynku zamieszkania zbiorowego przy ZSCKR w Brzostku wraz z niezbędną infrastrukturą techniczną Klecie 125, 39-230 Brzostek, jednostka 180302_5 Brzostek obręb 0011 Klecie, działka 64									
	PROJEKTANT:	Krzysztof Stetkiewicz mgr inż. architekt	UPRAWNIENIA DO PROJ. B.O. W SPECJALN. ARCH.	NR: MPOIA/034/2003	PODPIS:						
		Justyna Turalska mgr inż. architekt	UPRAWNIENIA DO PROJ. B.O. W SPECJALN. ARCH.	NR: MPOIA/040/2024							
	OPRACOWAŁ:	NR PROJEKTU:		BRANŻA:	REW.						
	SKALA:	1:20	FORMAT:	A3	STADIUM:	PW	KREŚLIŁ:	KS	DATA:	09.2025	A.02
TYTUŁ RYSUNKU:										NR STRONY:	
Detale zagospodarowania terenu											