




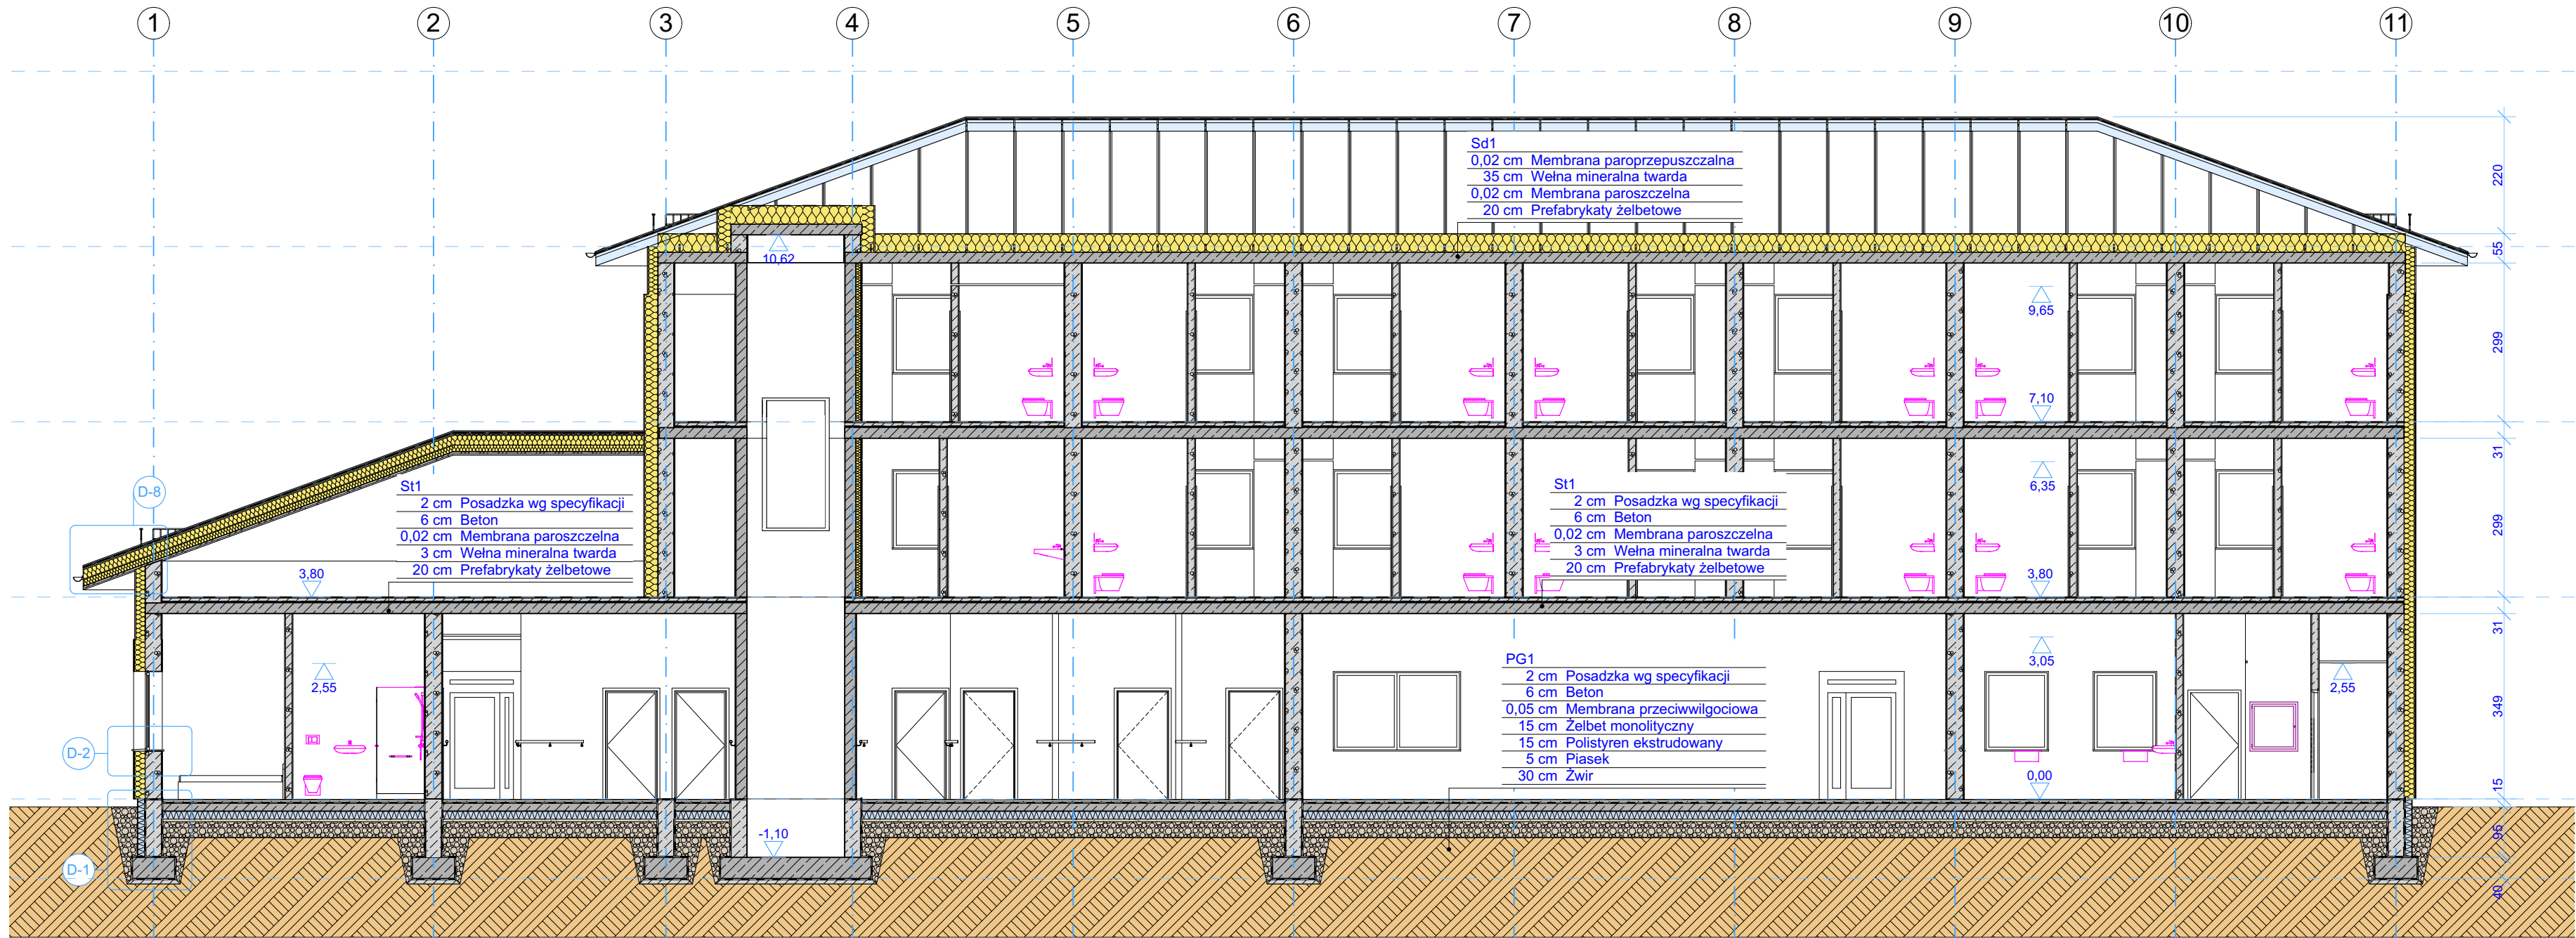

A-03 Przekrój A-03 1:100

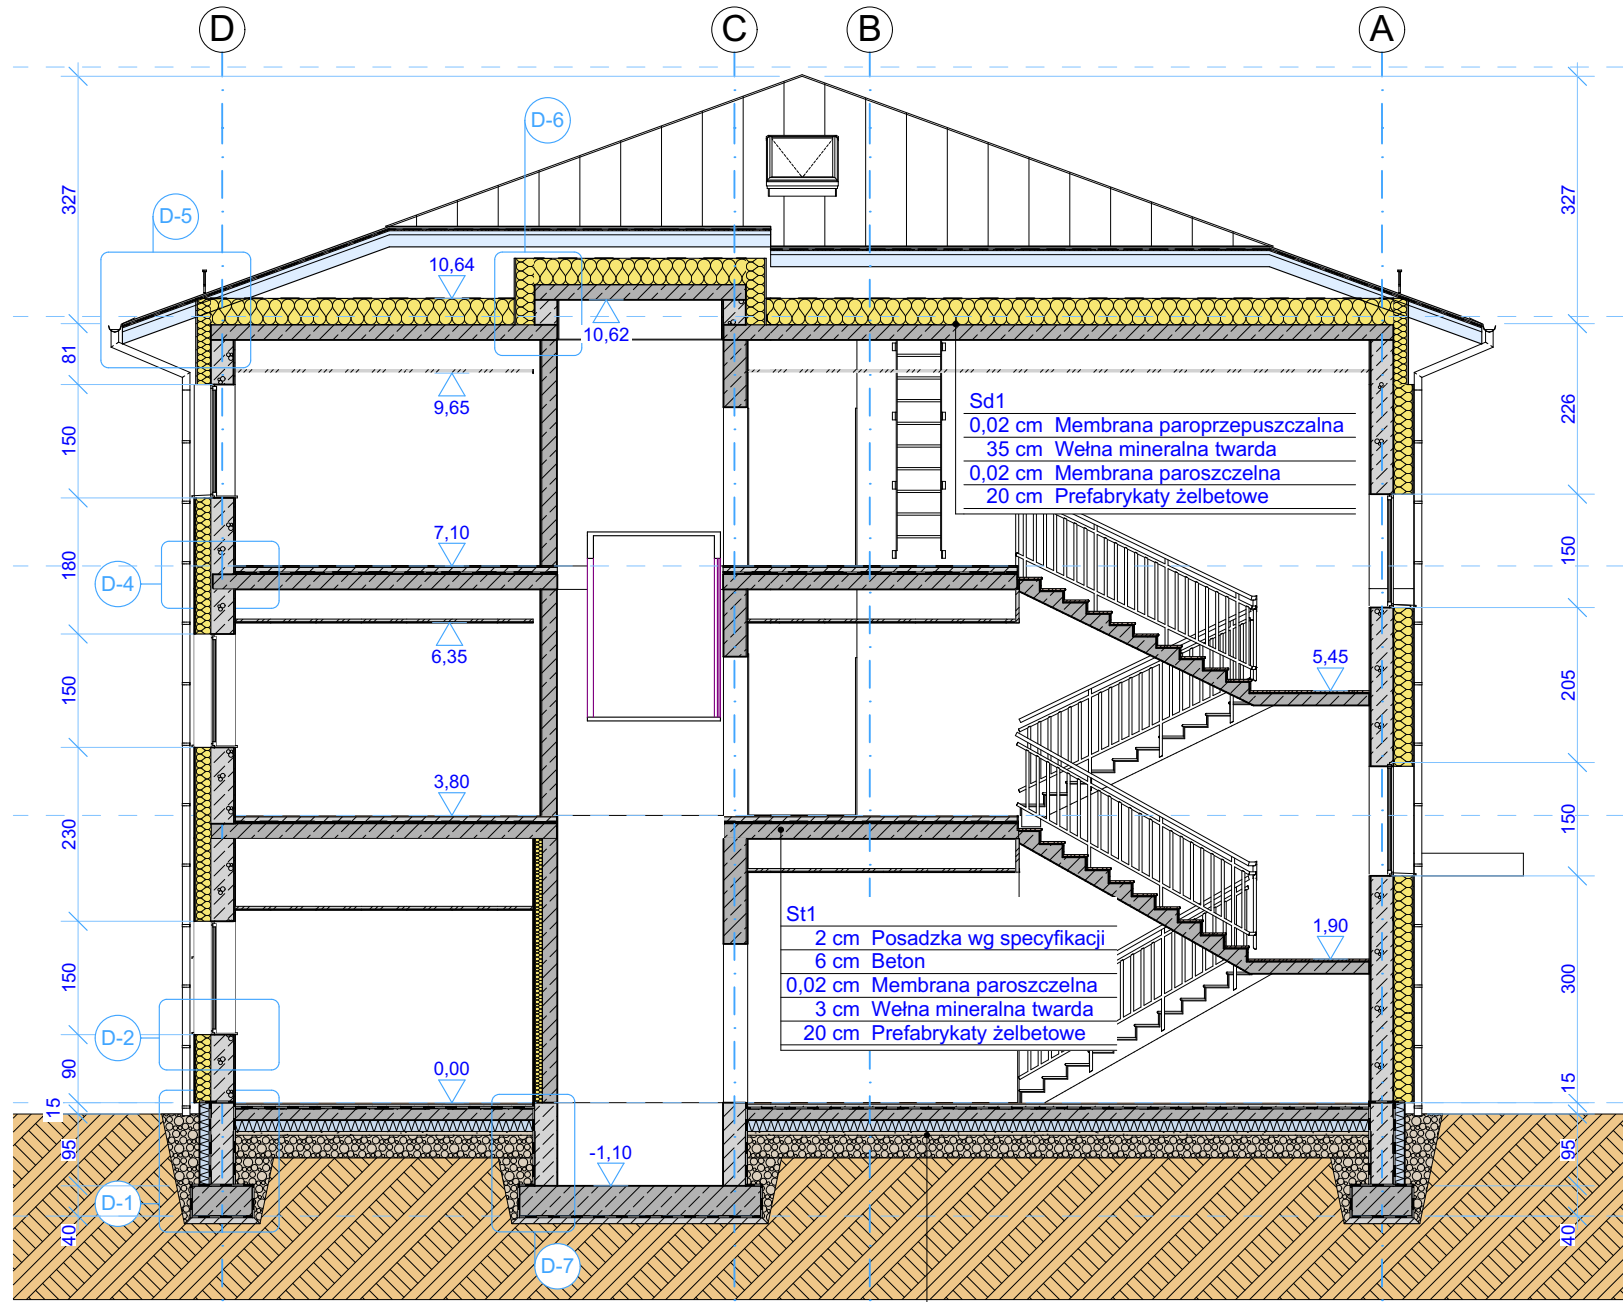

A-01 Przekrój A-01 1:100

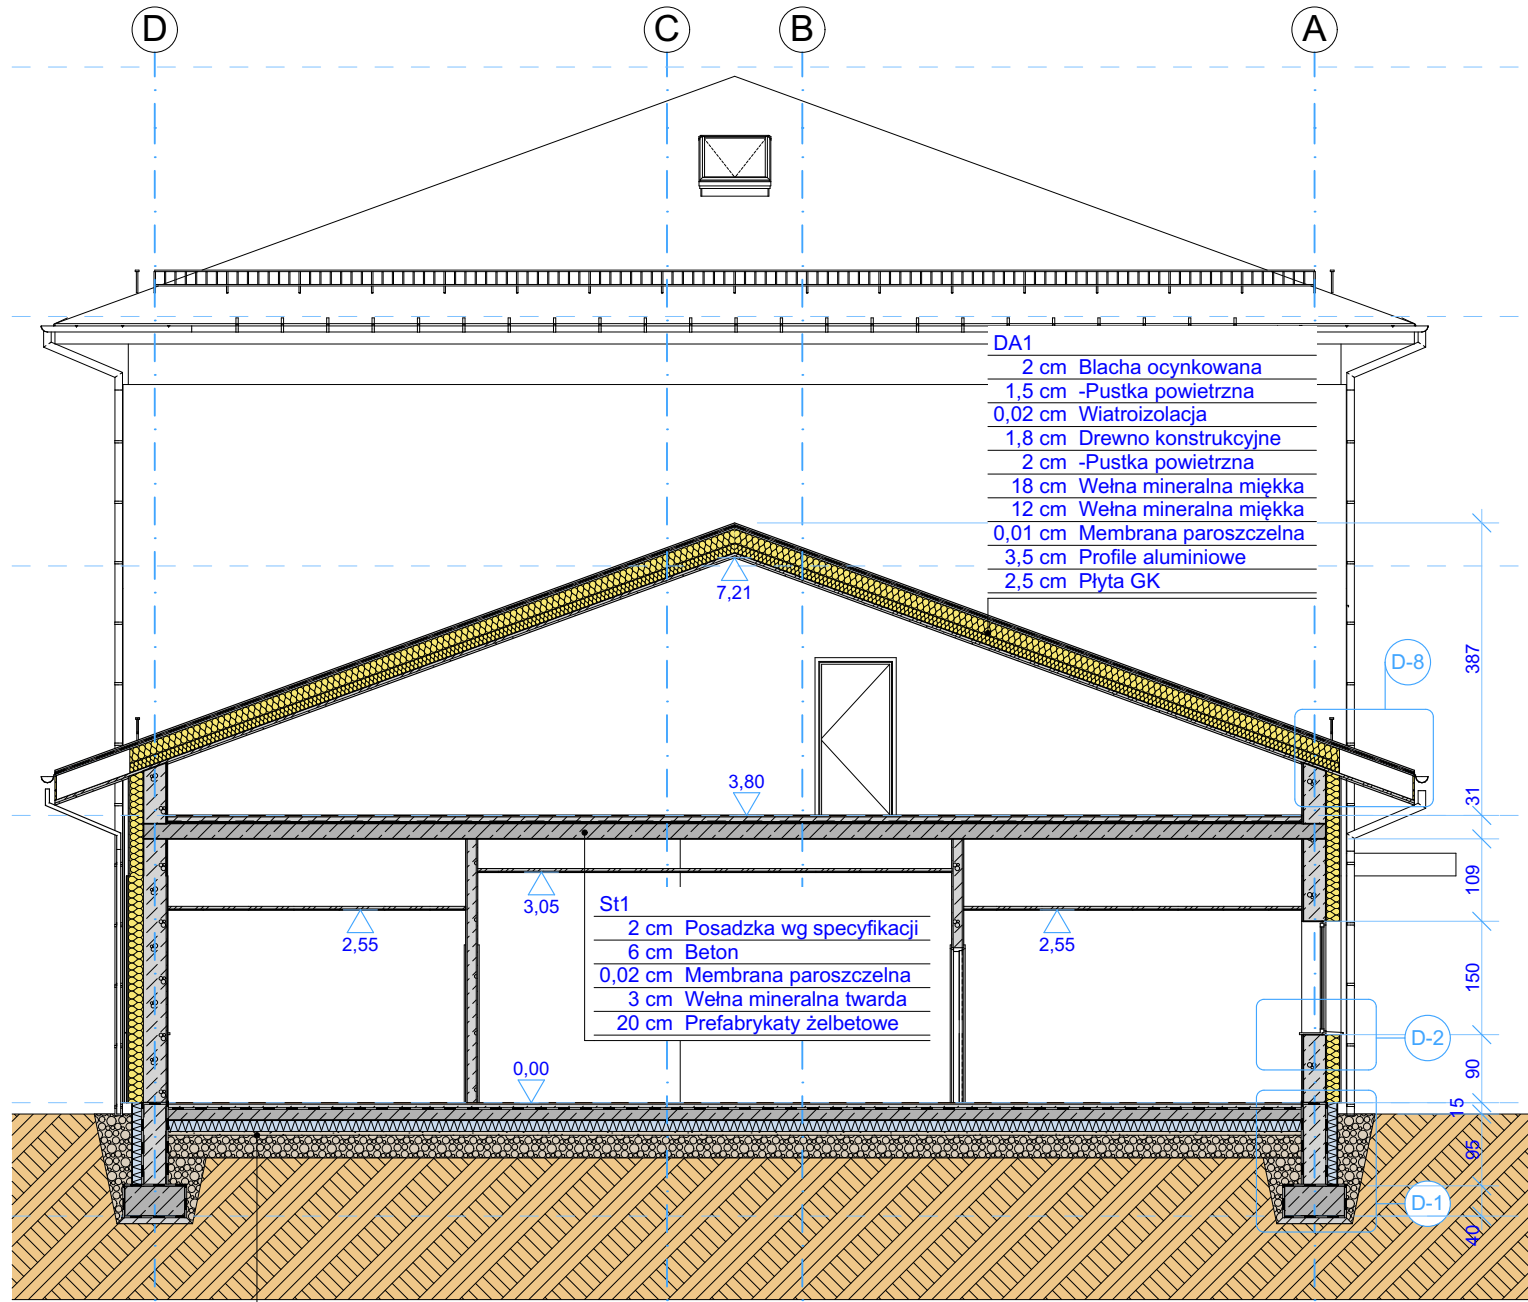

A-02 Przekrój A-02 1:100

form

INWESTOR:
Zespół Szkół Centrum Kształcenia Rolniczego
Klecie 125, 39-230 Brzostek

INWESTYCJA:
Budowa budynku zamieszkania zbiorowego przy ZSCKR
w Brzostku wraz z niezbędną infrastrukturą techniczną
Klecie 125, 39-230 Brzostek,
jednostka 180302_5 Brzostek obręb 0011 Klecie, działka 64

PROJEKTANT:
Krzysztof Stętkiewicz
mgr inż. architekt

OPRACOWAŁ:
Justyna Turska
mgr inż. architekt

UPRAWNIENIA:
DO PROJ. B.O.
W SPECJALN.
ARCH.

UPRAWNIENIA:
DO PROJ. B.O.
W SPECJALN.
ARCH.

NR:
MPOIA/
034/2003

NR:
MPOIA/
040/2024

PODPIS:

NR PROJEKTU:

BRANŻA:

DATA:
09.2025

REW.:

A.03.

11

NR STRONY:

Przekroje