
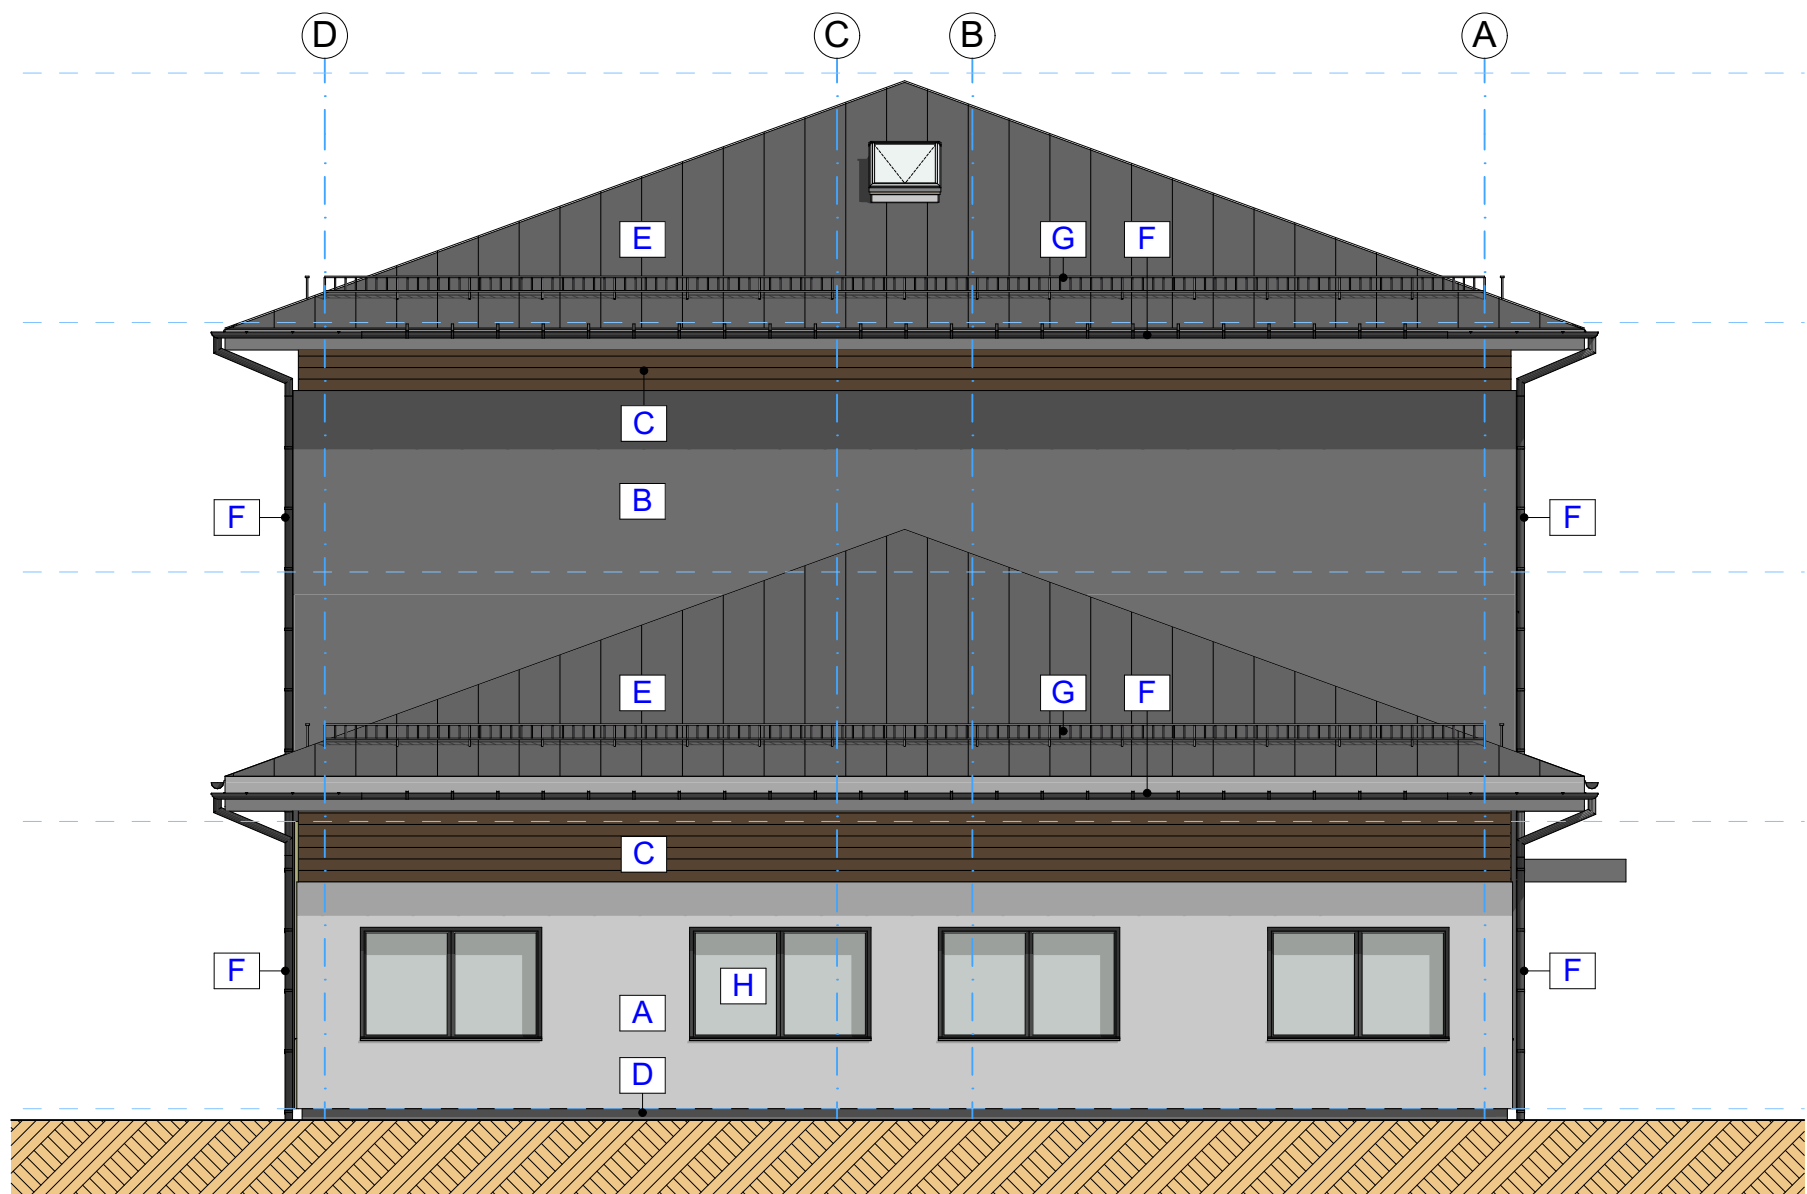


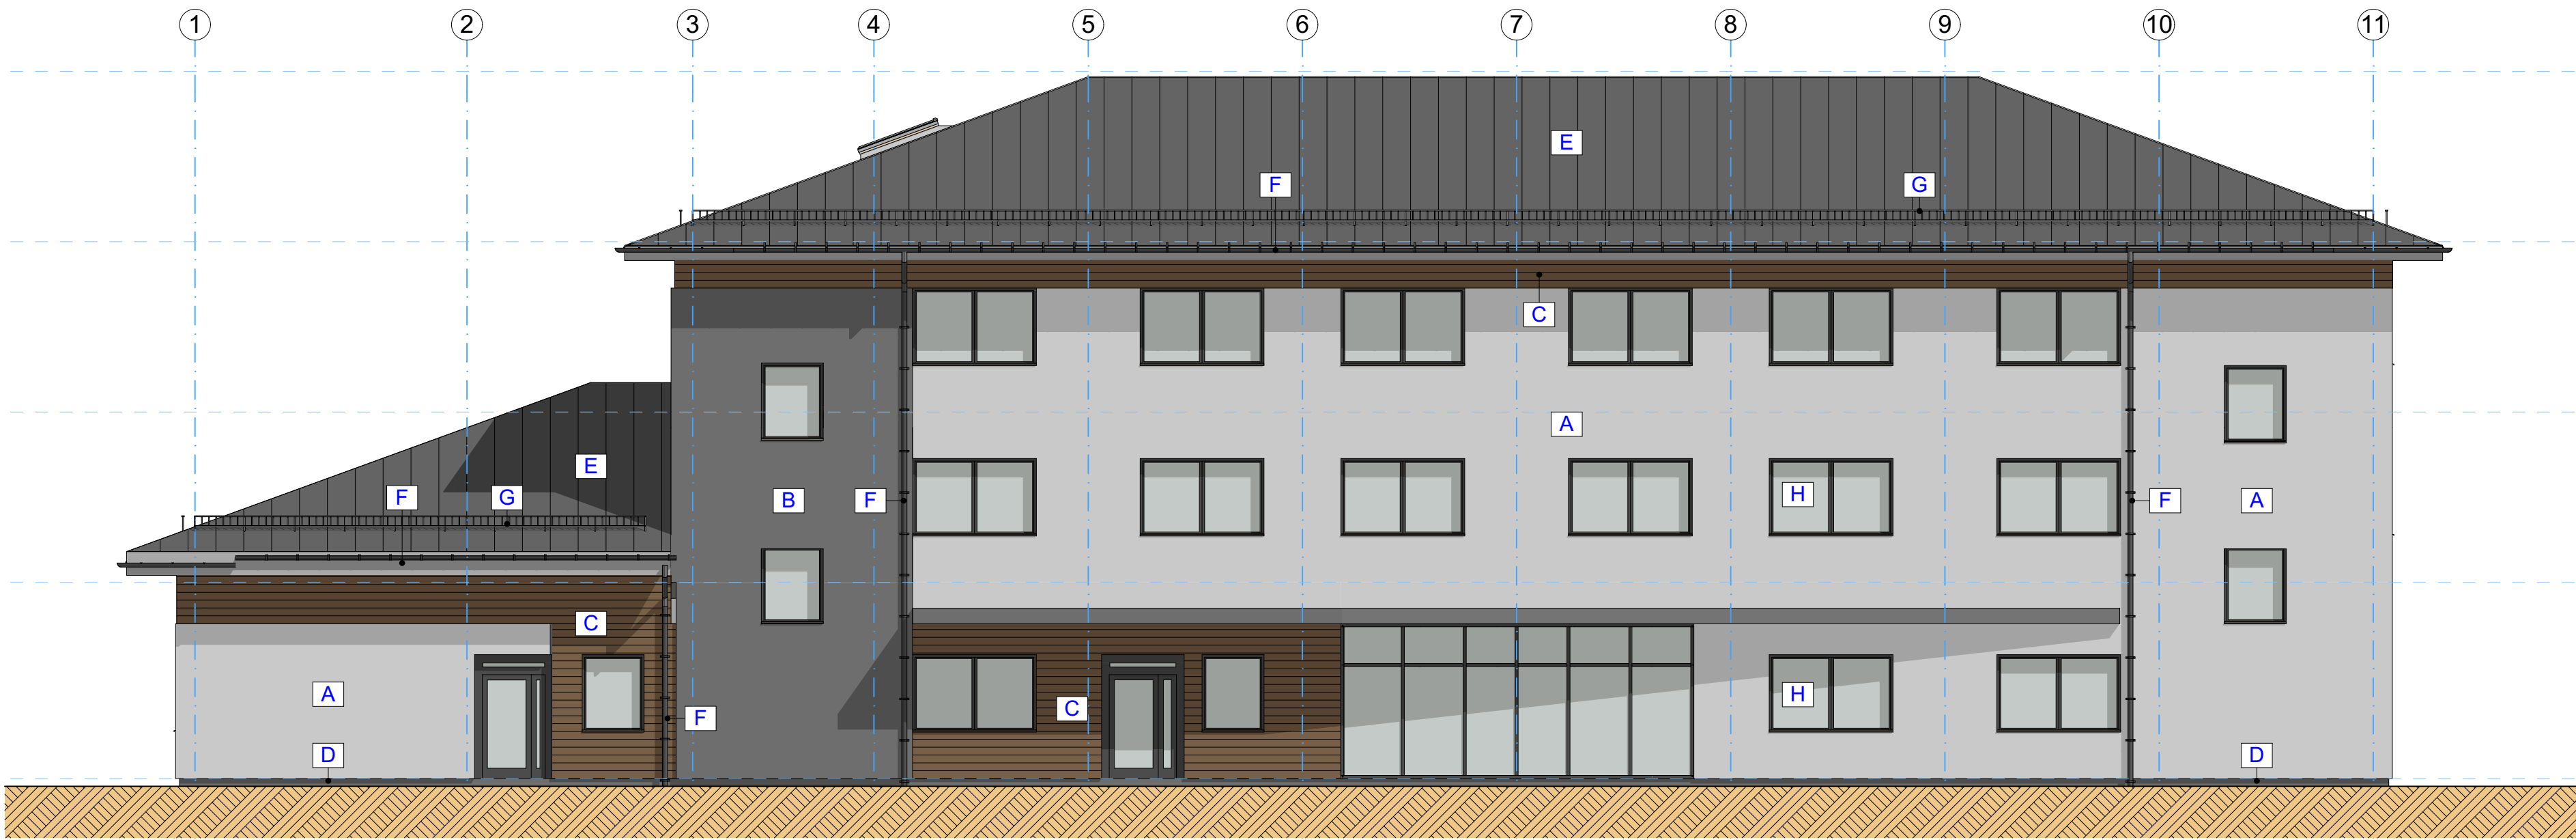

- A tynk cienkowarstwowy szary
- B tynk cienkowarstwowy grafitowy
- C tynk dekoracyjny drewnopodobny
- D tynk mozaikowy grafitowy
- E blacha płaska na rąbek stojący w kolorze grafitowym
- F rynny i rury spustowe stalowe w kolorze grafitowym
- G śniegolapy stalowe w kolorze grafitowym
- H stolarka w kolorze grafitowym

form	INWESTOR:		Zespół Szkół Centrum Kształcenia Rolniczego Klecie 125, 39-230 Brzostek		
	INWESTYCJA:		Budowa budynku zamieszkania zbiorowego przy ZSCKR w Brzostku wraz z niezbędną infrastrukturą techniczną		
			Klecie 125, 39-230 Brzostek, jednostka 180302_5 Brzostek obręb 0011 Klecie, działka 64		
	PROJEKTANT:	UPRAWNIENIA:	NR:	PODPIS:	
	Krzysztof Stetkiewicz mgr inż. architekt	DO PROJ. B.O. W SPECJALN. ARCH.	MP.OIA/ 03/2003		
OPRACOWAŁ:	NR PROJEKTU:	BRANŻA:	REW:		
Justyna Turalska mgr inż. architekt		A.03.			
SKALA:	FORMAT:	STADIUM:	KREŚL:	DATA:	NR STRONY:
1:100	A2	PW	KS	09.2025	12
TYTUŁ RYSUNKU: Elewacje wschodnia i południowa					