
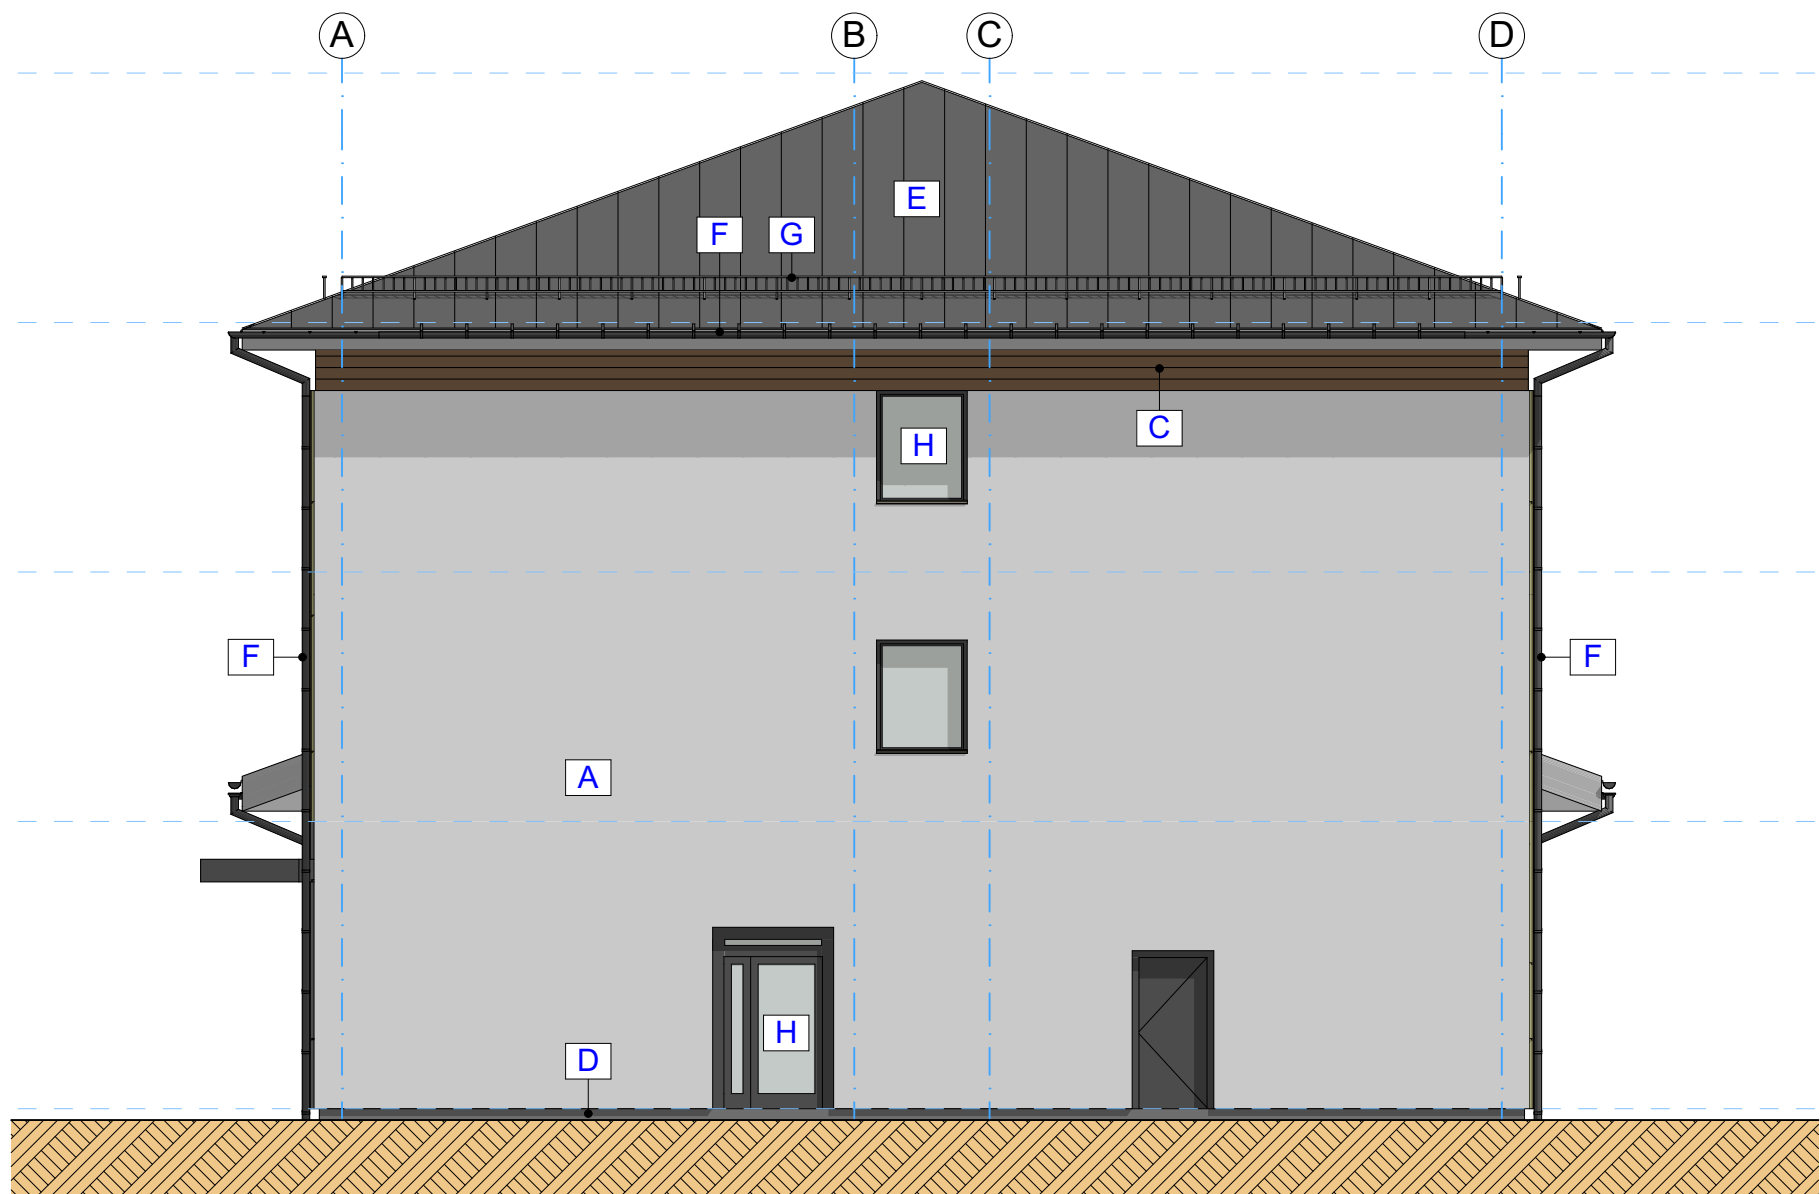


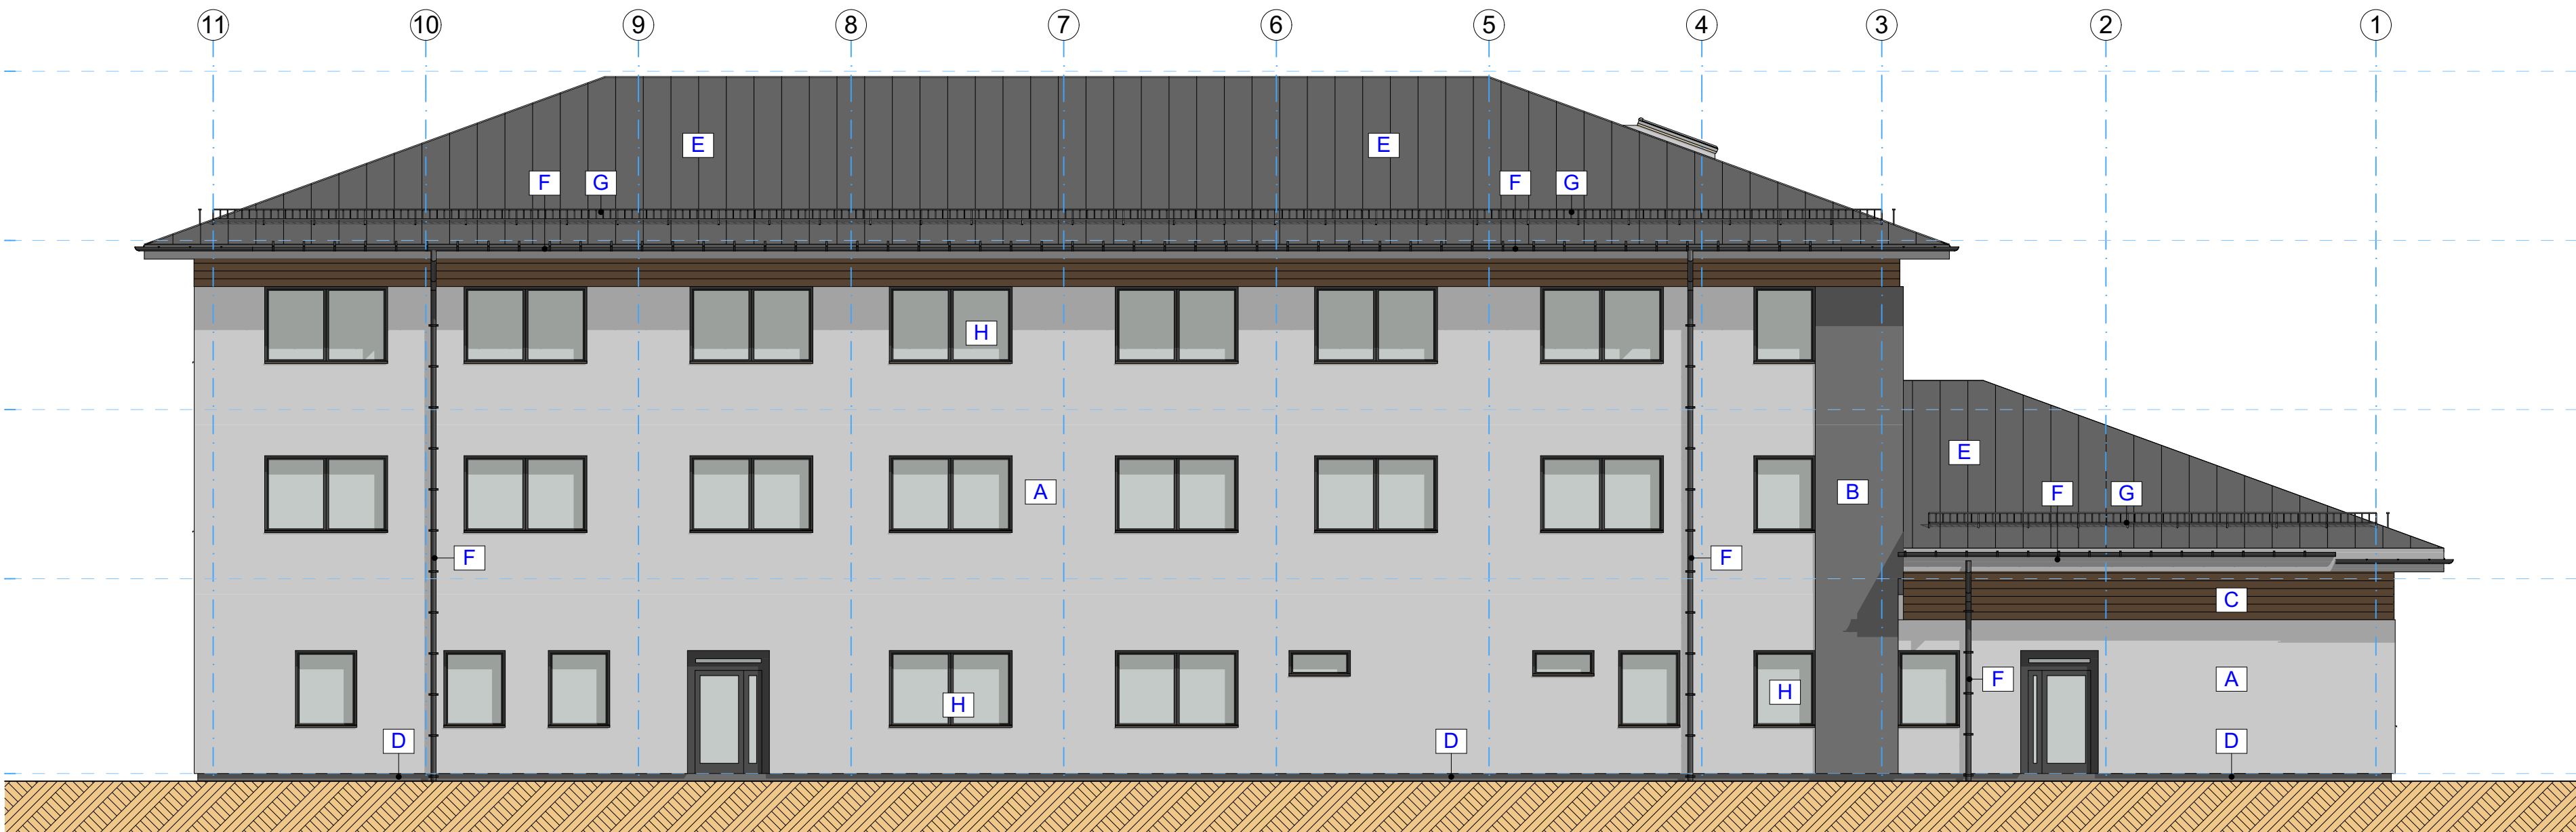

- A tynk cienkowarstwowy szary
B tynk cienkowarstwowy grafitowy
C tynk dekoracyjny drewnopodobny
D tynk mozaikowy grafitowy
E blacha płaska na rąbek stojący w kolorze grafitowym
F rynny i rury spustowe stalowe w kolorze grafitowym
G śniegołapy stalowe w kolorze grafitowym
H stolarka w kolorze grafitowym

form	INWESTOR:	Zespół Szkół Centrum Kształcenia Rolniczego Klecie 125, 39-230 Brzostek					
	INWESTYCJA:	Budowa budynku zamieszkania zbiorowego przy ZSCKR w Brzostku wraz z niezbędną infrastrukturą techniczną Klecie 125, 39-230 Brzostek, jednostka 180302_5 Brzostek obręb 0011 Klecie, działka 64					
	PROJEKTANT:	Krzysztof Stetkiewicz mgr inż. architekt	UPRAWNIENIA: NR: DO PROJ. B.O. W SPECJALN. ARCH. MPOIA/034/2003	PODPIS:			
		Justyna Turalska mgr inż. architekt	UPRAWNIENIA: NR: DO PROJ. B.O. W SPECJALN. ARCH. MPOIA/040/2024				
	OPRACOWAŁ:	NR PROJEKTU:	BRANŻA:	REW:			
SKALA: 1:100	FORMAT: A2	STADIUM: PB	KREŚLIŁ: KS	DATA: 10.2025	A.03.	13	
TYTUŁ RYSUNKU: Elewacje zachodnia i północna						NR STRONY:	