


D-9

zadaszenie rzut

1:50

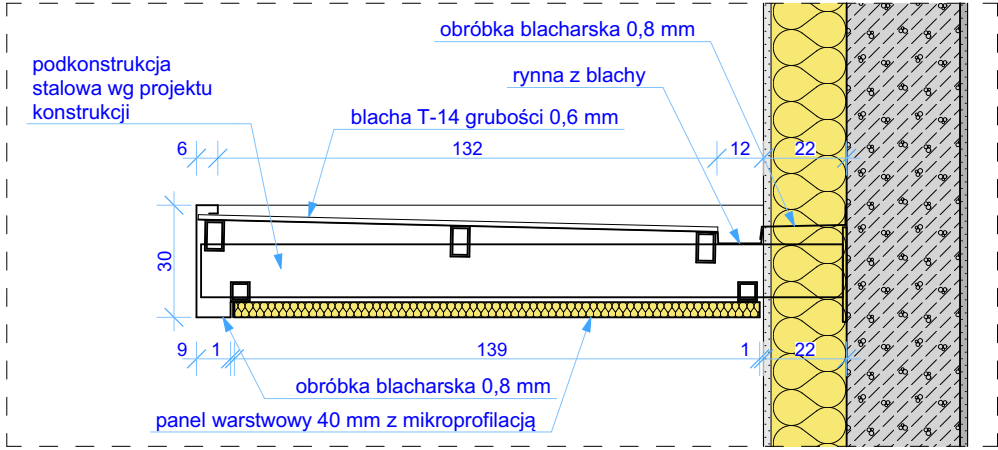

D-9

zadaszenie przekrój

1:20

	INWESTOR: Zespół Szkół Centrum Kształcenia Rolniczego Klecie 125, 39-230 Brzostek												
	INWESTYCJA: Budowa budynku zamieszkania zbiorowego przy ZSCKR w Brzostku wraz z niezbędną infrastrukturą techniczną Klecie 125, 39-230 Brzostek, jednostka 180302_5 Brzostek obręb 0011 Klecie, działka 64												
	PROJEKTANT: Krzysztof Stetkiewicz mgr inż. architekt			UPRAWNIENIA: DO PROJ. B.O. W SPECJALN. ARCH. NR: MPOIA/ 034/2003		PODPIS:							
	Justyna Turalska mgr inż. architekt			UPRAWNIENIA: DO PROJ. B.O. W SPECJALN. ARCH. NR: MPOIA/ 040/2024									
	OPRACOWAŁ:			NR PROJEKTU:			BRANŻA:						
SKALA: 1:50, 1:20			FORMAT: A3+		STADIUM: PW		KREŚLIŁ: KS		DATA: 09.2025		NR STRONY:		
TYTUŁ RYSUNKU: Szczegół zadaszenia										A.03. 14		REV.	