


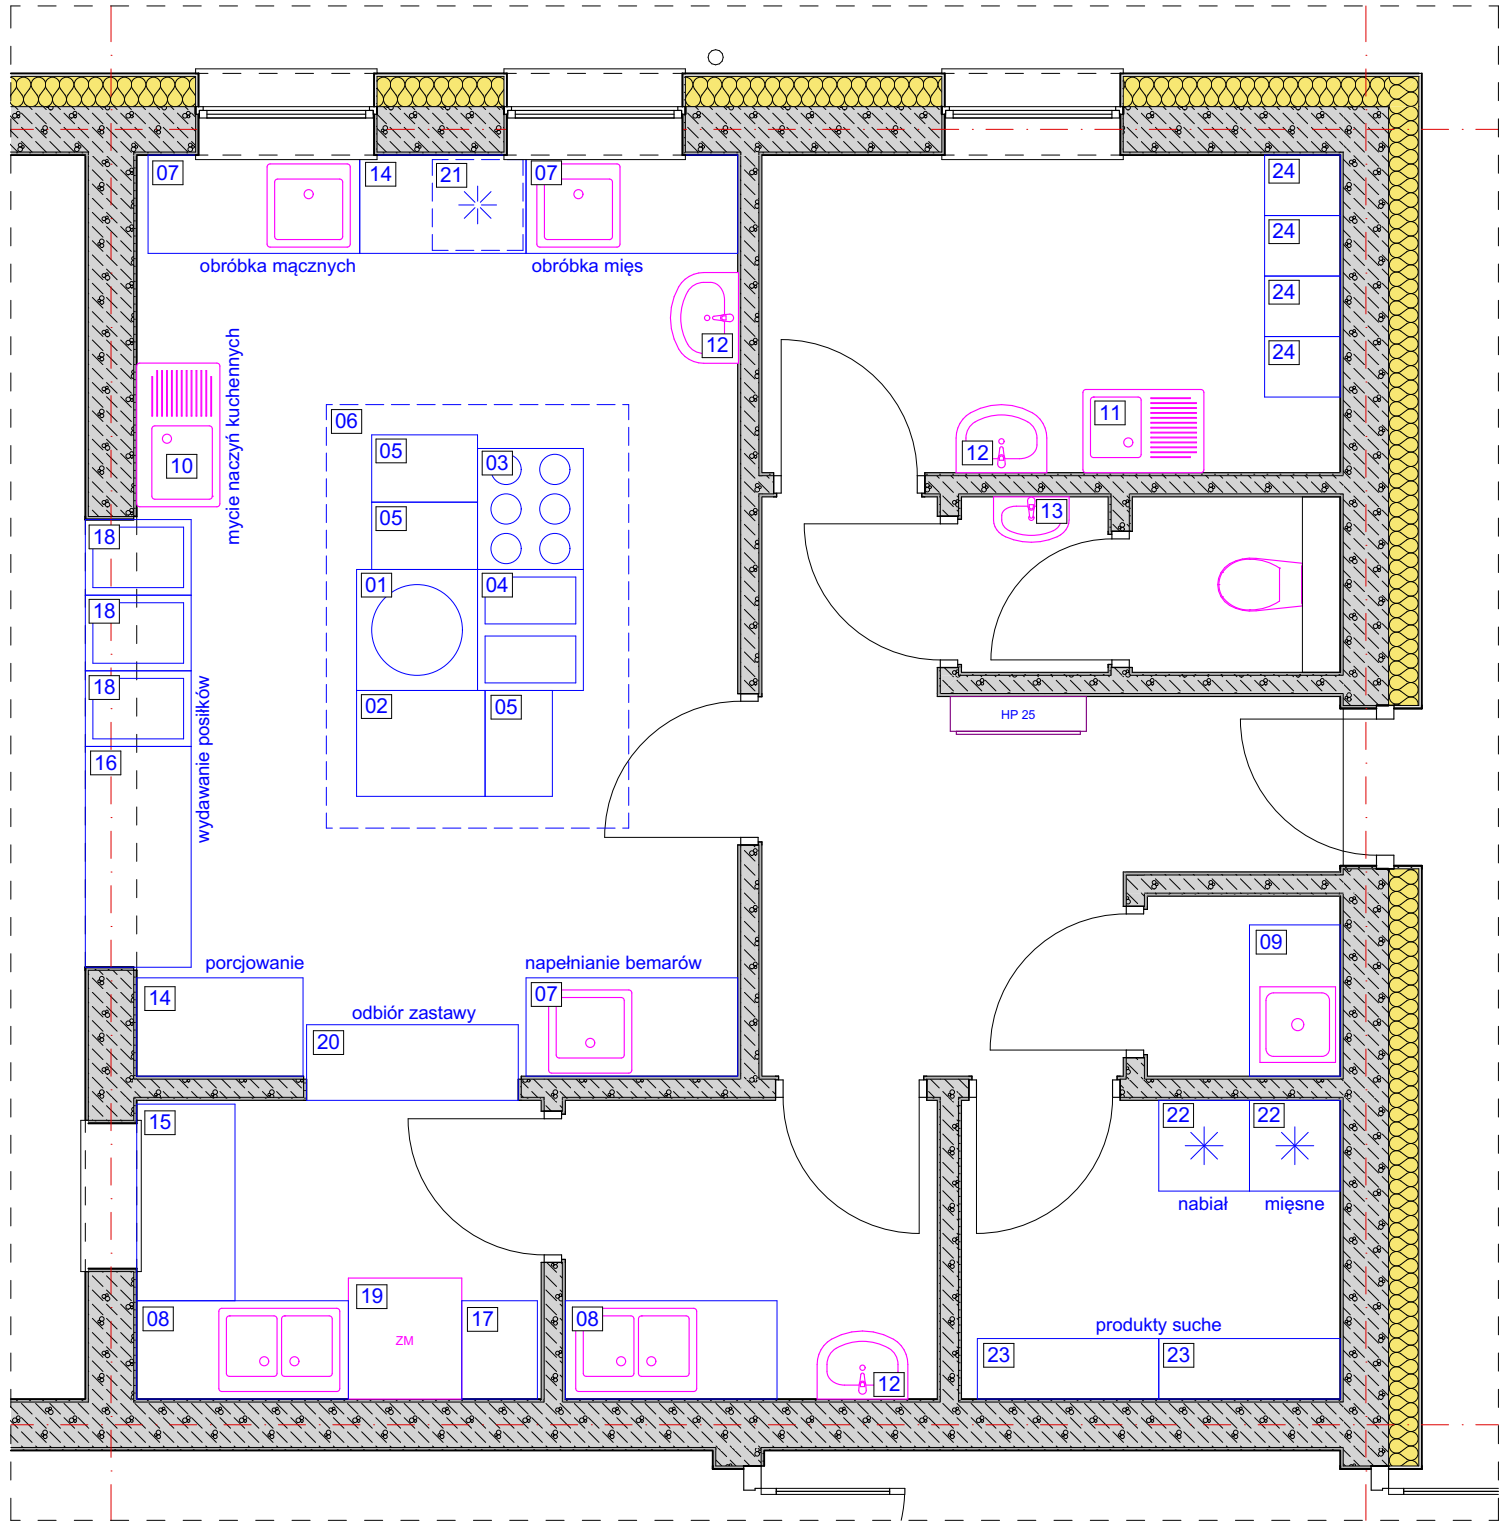

L.P.	NAZWA	SZER x GŁ x WYS [cm]	ILOŚĆ [szt.]
01	kocioł warzelny	80 x 80 x 85	1
02	piec konwekcyjno-parowy	80 x 70 x 180	1
03	trzon kuchenny	80 x 70 x 85	1
04	patelnia gazowa	80 x 70 x 85	1
05	szafka z szufladami	45 x 70 x 85	1
06	okap wyciągowy	200 x 280 x 50	1
07	szafka ze zlewem jednokomorowym	140 x 65 x 85	3
08	szafka ze zlewem dwukomorowym	140 x 65 x 85	2
09	szafka ze zlewem jednokomorowym	100 x 60 x 85	1
10	zlew jednokomorowy z ociekaczem	60 x 95 x 85	1
11	zlew jednokomorowy z ociekaczem	60 x 80 x 85	1
12	umywalka nierdzewna	60 x 45 x 85	3
13	umywalka ceramiczna	50 x 30 x 85	1
14	szafka z blatem roboczym	110 x 65 x 85	2
15	szafka z blatem roboczym	130 x 65 x 85	1
16	szafka z blatem roboczym	145 x 65 x 85	1
17	szafka z blatem roboczym	50 x 65 x 85	1
18	bemar	50 x 70 x 85	3
19	zmywarka kapturowa	75 x 80 x 150	1
20	szafa przelotowa	140 x 50 x 180	1
21	chłodziarka podblatowa	60 x 60 x 82	1
22	chłodziarka	60 x 60 x 180	2
23	regał magazynowy	120 x 40 x 180	2
24	szafka pracownicza	40 x 50 x 160	1

form

ul. Chemików 19/406, 32-600 Oświęcim; tel. 518 948 155; <http://ADRESWWW.buro@infom.com>

INWESTOR:
Zespół Szkół Centrum Kształcenia Rolniczego
Klecie 125, 39-230 Brzostek

INWESTYCJA:
Budowa budynku zamieszkania zbiorowego przy ZSCKR w Brzostku wraz z niezbędną infrastrukturą techniczną
Klecie 125, 39-230 Brzostek, jednostka 180302_5 Brzostek obręb 0011 Klecie, działka 64

PROJEKTANT:
Krzysztof Stetkiewicz
mgr inż. architekt

UPRAWNIENIA:
DO PROJ. B.O.
W SPECJALN.
ARCH.
NR:
MPOIA/
034/2003

PODPIS:

PROJEKTANT:
Justyna Turalska
mgr inż. architekt

UPRAWNIENIA:
DO PROJ. B.O.
W SPECJALN.
ARCH.
NR:
MPOIA/
040/2024

PODPIS:

OPRACOWAŁ:

NR PROJEKTU:

BRANŻA:
A.03.

REV.
17

SKALA:
1:50

FORMAT:
A3

STADIUM:
PB

KREŚLIŁ:
KS

DATA:
09.2025

TYTUŁ RYSUNKU:
Technologia kuchni

NR STRONY: