


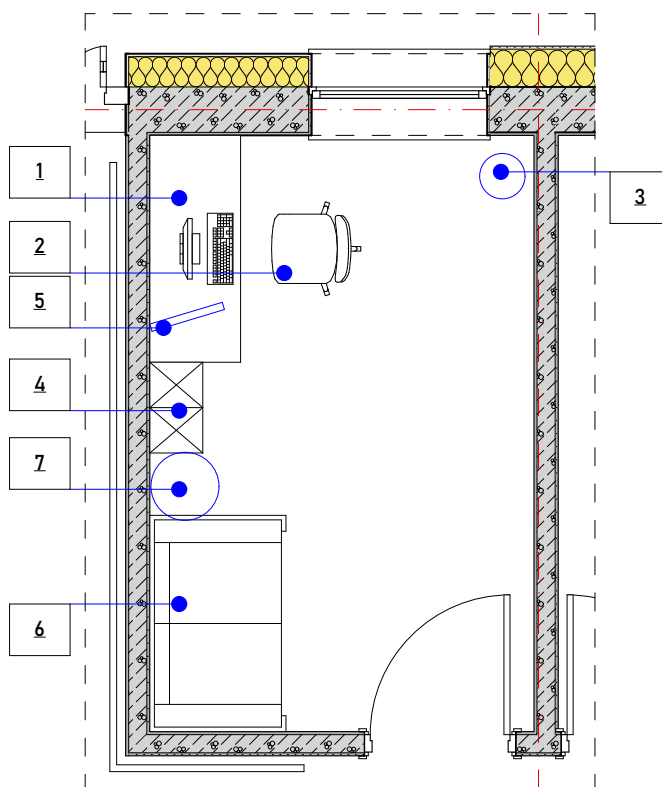

### Legenda wyposażenia

1. Biurko 150x60
2. Fotel
3. Śmietnik
4. Regał otwarty
5. Lampa biurkowa LED
6. Sofa dwuosobowa
7. Lampa podłogowa

### Uwagi

1. Elementy instalacyjne zgodnie z wytycznymi projektów technicznych poszczególnych branż

form

ul. Chemików 1B/406, 32-600 Oświęcim; tel. 518 948 155; <http://ADRESWWW.bium@inform.com>

|   |                                                      |                           |               |
|---|------------------------------------------------------|---------------------------|---------------|
| INWESTOR:<br><b>Zespół Szkół Centrum Kształcenia Rolniczego</b><br>Klecie 125, 39-230 Brzostek   |                                                      |                           |               |
| INWESTYCJA:<br><b>Budowa budynku zamieszkania zbiorowego przy ZSKKR<br/>w Brzostku wraz z niezbędną infrastrukturą techniczną</b><br>Klecie 125, 39-230 Brzostek,<br>jednostka 180302_5 Brzostek obręb 0011 Klecie, działka 64 |                                                      |                           |               |
| PROJEKTANT:<br>Krzysztof Stetkiewicz<br>mgr inż. architekt   | UPRAWNIENIA<br>DO PROJ. B.O.<br>W SPECJALN.<br>ARCH. | NR:<br>MPOIA/<br>034/2003 | PODPIS:       |
| Justyna Turalska<br>mgr inż. architekt   | UPRAWNIENIA<br>DO PROJ. B.O.<br>W SPECJALN.<br>ARCH. | NR:<br>MPOIA/<br>040/2024 |               |
| OPRACOWAŁ:   |                                                      | NR PROJEKTU:              | BRANŻA:       |
| SKALA: 1:50   |                                                      | FORMAT: A3                | DATA: 09.2025 |
| TYTUŁ RYSUNKU:   |                                                      | STADIUM: PW               | KREŚLIŁ: KS   |
| Pracownia - pokój cichej nauki   |                                                      | Aw                        | 04            |
|   |                                                      | Aw                        | 04            |
|   |                                                      | NR STRONY:                |               |