


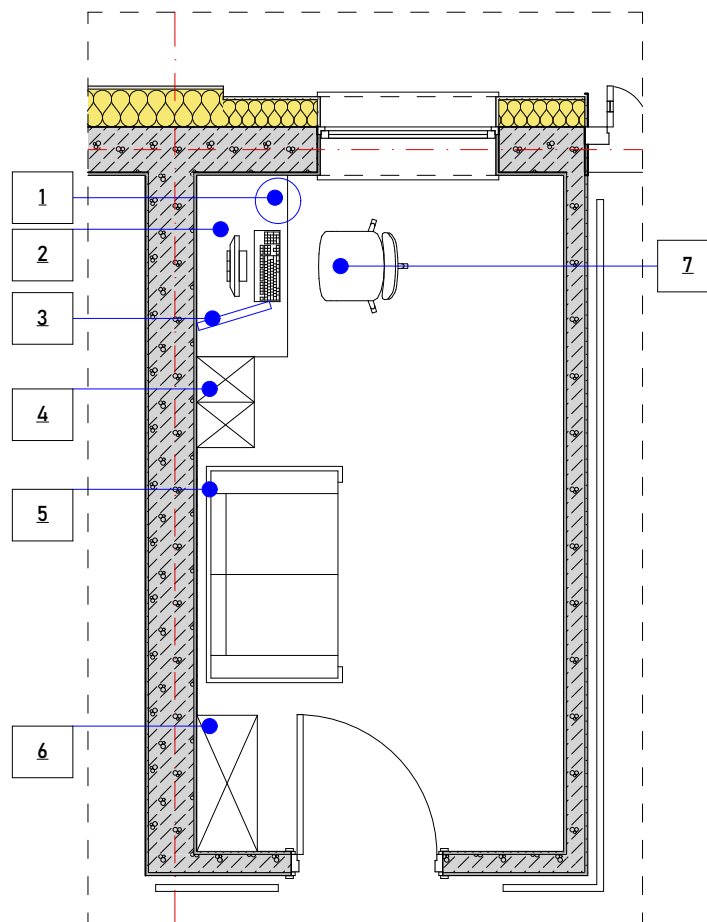

Legenda wyposażenia

- Śmietnik pokojowy
- Biurko 120x60
- Lampa biurkowa LED
- Regał otwarty
- Sofa 2 osobowa
- Szafa zamykana
- Fotel biurowy

Uwagi

1. Elementy instalacyjne zgodnie z wytycznymi projektów technicznych poszczególnych branż

form	ul. Chemików 1B/406, 32-500 Oświęcim; tel. 5 18 948 155; http://ADRESWWW.biurom@inform.com										
	INWESTOR: Zespół Szkół Centrum Kształcenia Rolniczego Klecie 125, 39-230 Brzostek										
	INWESTYCJA: Budowa budynku zamieszkania zbiorowego przy ZSCKR w Brzostku wraz z niezbędną infrastrukturą techniczną Klecie 125, 39-230 Brzostek, jednostka 180302_5 Brzostek obręb 0011 Klecie, działka 64										
	PROJEKTANT: Krzysztof Stetkiewicz mgr inż. architekt				UPRAWNIENIA DO PROJ. B.O. W SPECJALN. ARCH. NR: MPOIA/034/2003		PODPIS:				
	Justyna Turalska mgr inż. architekt				UPRAWNIENIA DO PROJ. B.O. W SPECJALN. ARCH. NR: MPOIA/040/2024						
OPRACOWAŁ:				NR PROJEKTU:		BRANŻA:		Aw		REW.	
SKALA: 1:50				FORMAT: A3		STADIUM: PW		KREŚLIŁ: KS		DATA: 09.2025	Aw
TYTUŁ RYSUNKU:				Aw		Aw		05		NR STRONY:	
Pokój kierownika											