


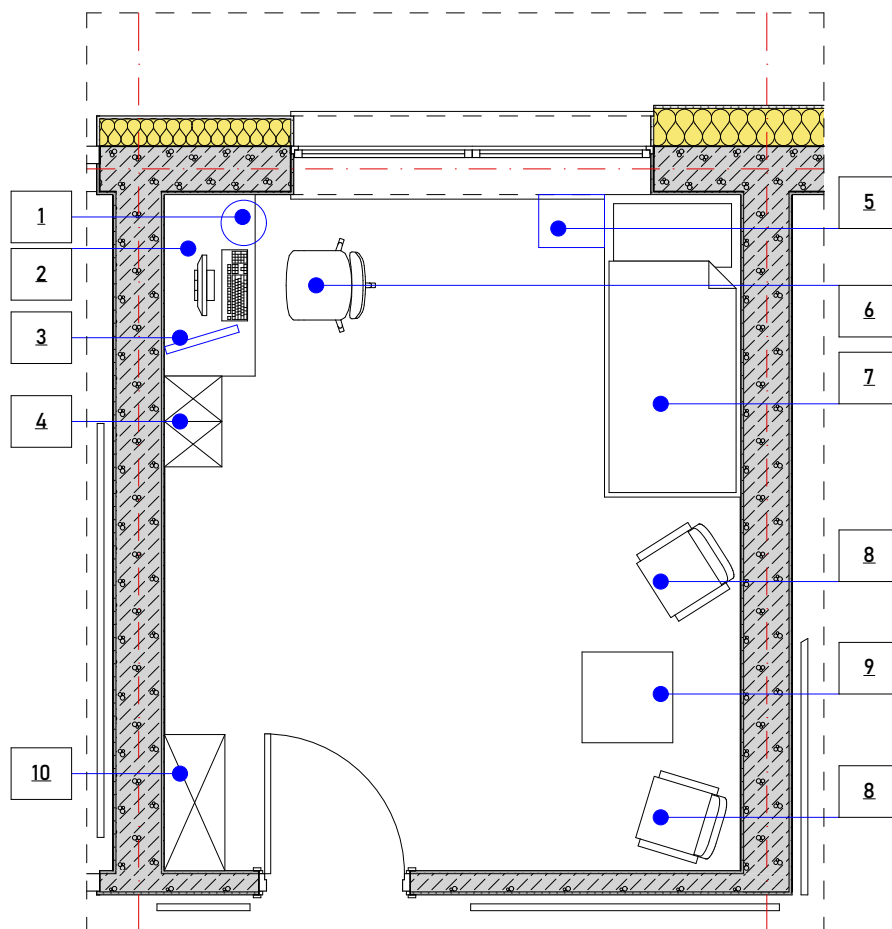

**Legenda wyposażenia**

- Śmietnik pokojowy
- Biurko 120x60
- Lampa biurkowa LED
- Regał otwarty
- Szafka nocna
- Fotel biurowy
- Łóżko jednoosobowe
- Fotel
- Stolik kawowy 60x60
- Szafa systemowa 90x51x234

**Uwagi**

1. Elementy instalacyjne zgodnie z wytycznymi projektów technicznych poszczególnych branż

|                   |   |  |  |  |                                                                   |               |         |             |  |             |  |
|-------------------|---|--|--|--|-------------------------------------------------------------------|---------------|---------|-------------|--|-------------|--|
| <div>form</div>   | ul. Chemików 18/406, 32-500 Oświęcim; tel. 518 948 155; <a href="http://ADRESWWW.bure@inform.com">http://ADRESWWW.bure@inform.com</a>                                                                                   |  |  |  |                                                                   |               |         |             |  |             |  |
|                   | INWESTOR:<br><b>Zespół Szkół Centrum Kształcenia Rolniczego</b><br>Klecie 125, 39-230 Brzostek   |  |  |  |                                                                   |               |         |             |  |             |  |
|                   | INWESTYCJA:<br><b>Budowa budynku zamieszkania zbiorowego przy ZSCKR w Brzostku wraz z niezbędną infrastrukturą techniczną</b><br>Klecie 125, 39-230 Brzostek, jednostka 180302_5 Brzostek obręb 0011 Klecie, działka 64 |  |  |  |                                                                   |               |         |             |  |             |  |
|                   | PROJEKTANT:<br>Krzysztof Stetkiewicz<br>mgr inż. architekt   |  |  |  | UPRAWNIENIA DO PROJ. B.O. W SPECJALN. ARCH.<br>NR: MPOIA/034/2003 |               | PODPIS: |             |  |             |  |
|                   | Justyna Turalska<br>mgr inż. architekt   |  |  |  | UPRAWNIENIA DO PROJ. B.O. W SPECJALN. ARCH.<br>NR: MPOIA/040/2024 |               |         |             |  |             |  |
| OPRACOWAŁ:        |   |  |  |  |                                                                   | NR PROJEKTU:  |         | BRANŻA:     |  | REW.        |  |
| SKALA: 1:50       |   |  |  |  |                                                                   | FORMAT: A3    |         | STADIUM: PW |  | KREŚLIŁ: KS |  |
| TYTUŁ RYSUNKU:    |   |  |  |  |                                                                   | DATA: 09.2025 |         | Aw          |  | Aw 06       |  |
| Pokój wychowawczy |   |  |  |  |                                                                   |               |         | NR STRONY:  |  |             |  |